






PLANTA BAIXA AVIÁRIO 06 – DEMOLIR

ESCALA: 1/75

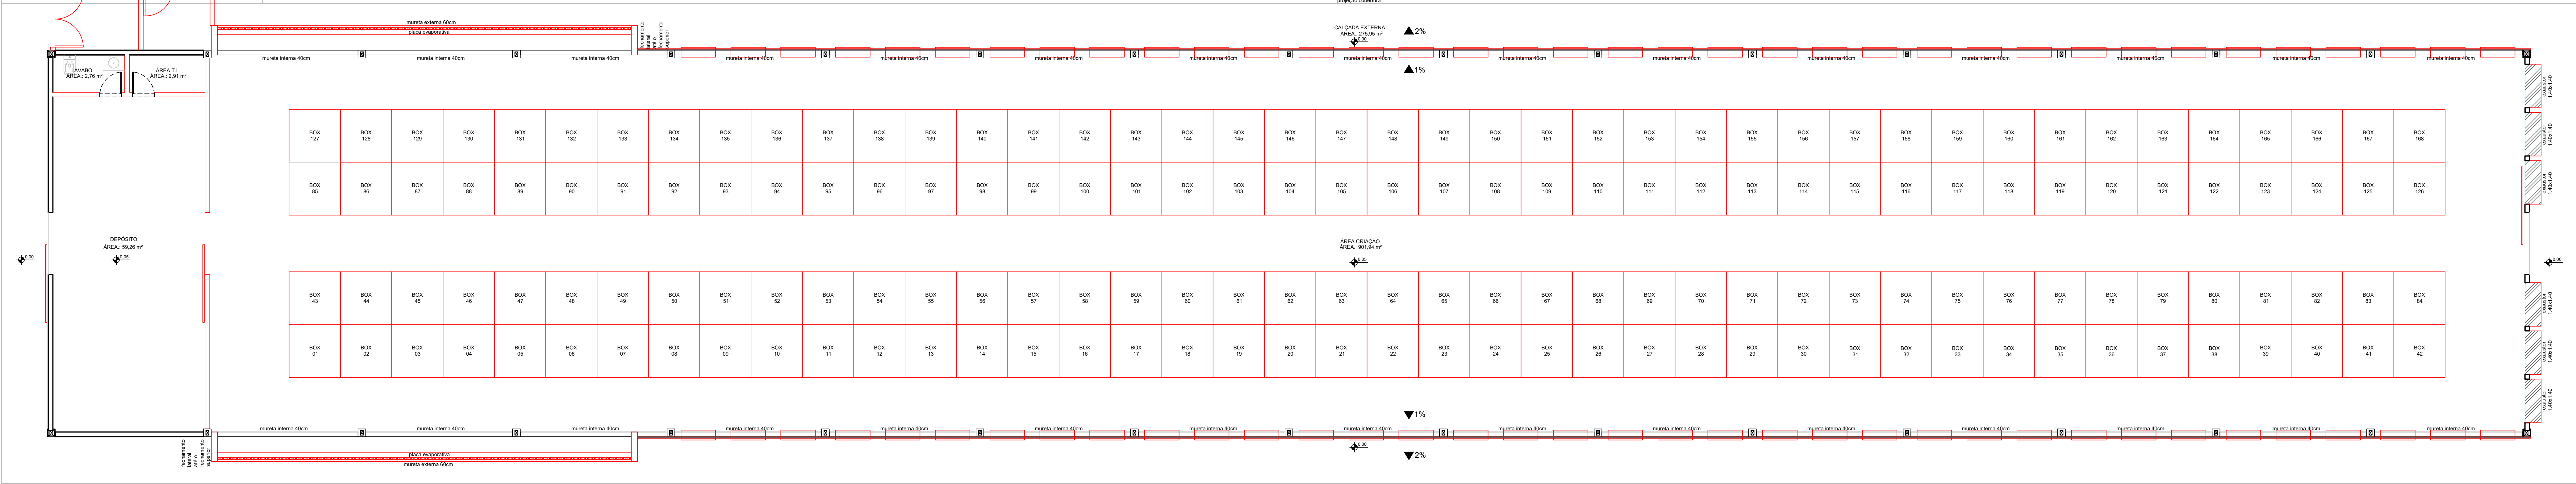

PLANTA BAIXA AVIÁRIO 06 – CONSTRUIR

ESCALA: 1/75

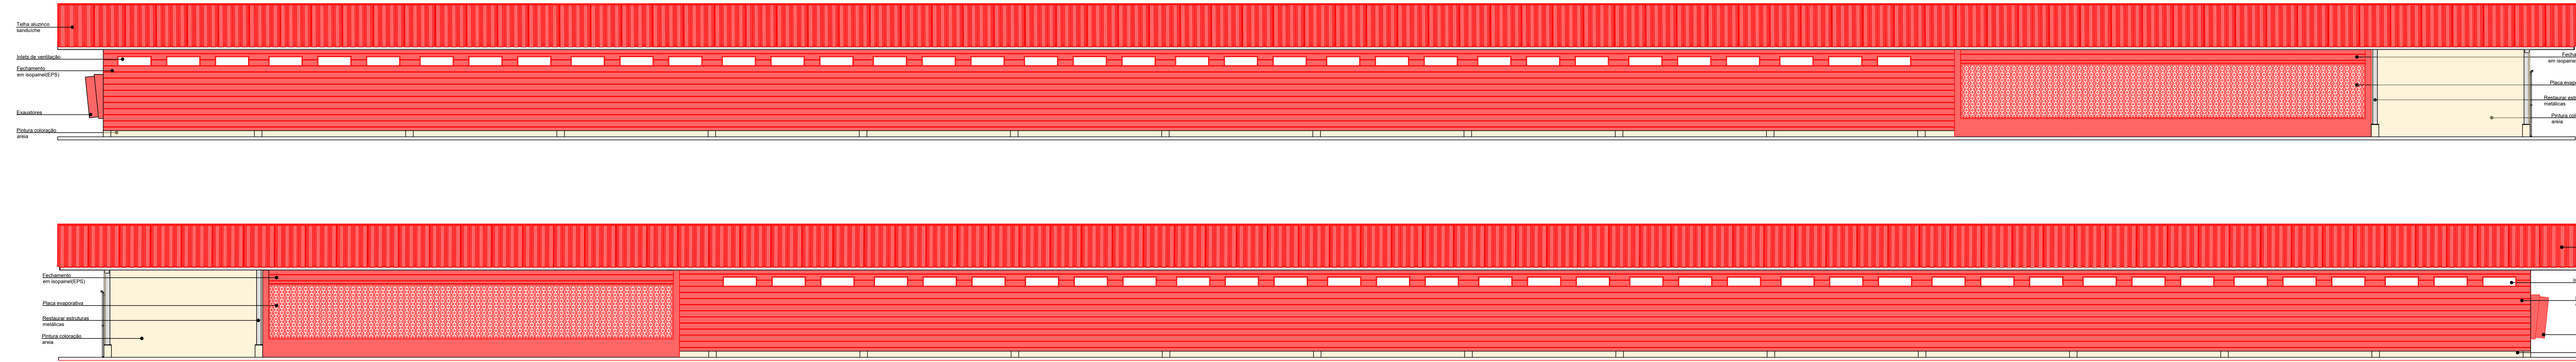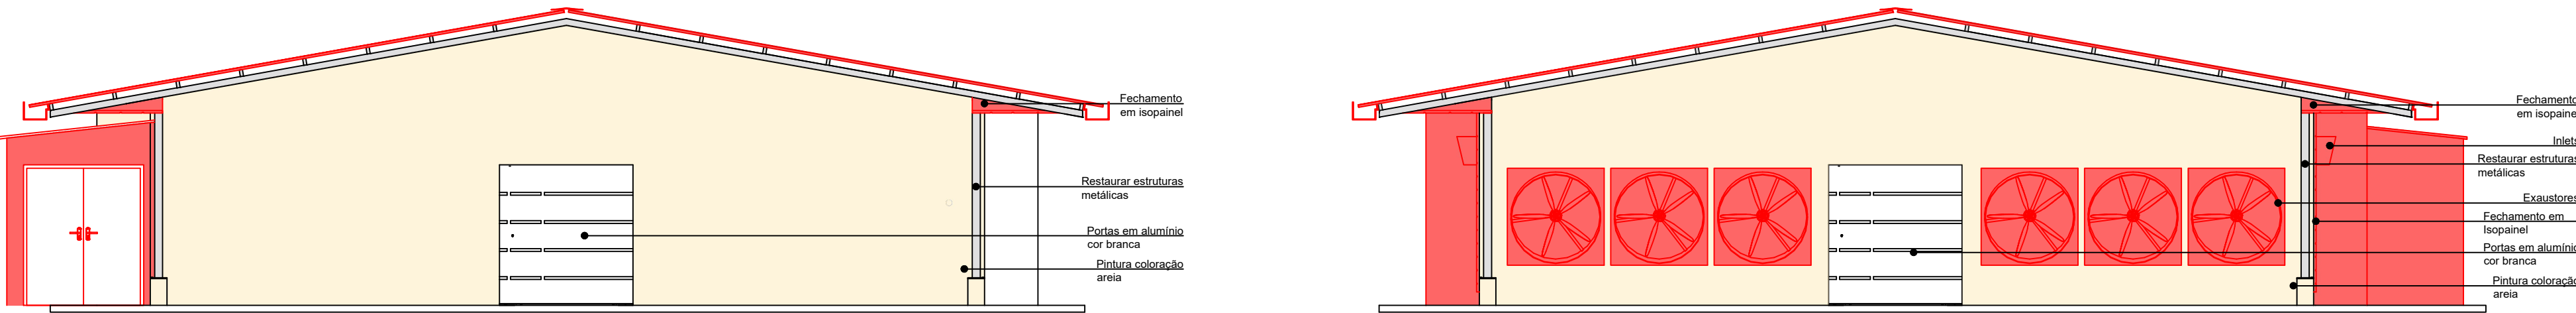

ELEVAÇÕES – CONSTRUIR

ESCALA: 1/75

ÓRGÃOS PÚBLICOS:			
		NOME DA OBRA: EMBRAPA - AVIÁRIO 06	
RUPP ENGENHARIA E ARQUITETURA CNPJ: 08.385.131/0001-72 FONE: (45) 9 9177-9340		ENDEREÇO: BR 153, KM 119, DISTRITO DE TAMANDUÁ CONCÓRDIA/SC	
		PROJETO ARQUITETÔNICO	
DESCRIÇÃO AVIÁRIO 06 - DEMOLIR / CONSTRUIR			
RESPONSÁVEL TÉCNICO		PROPRIETÁRIO	
EDUARDO J. B. RUPP CREA/SC: 140616-4		EMBRAPA SUÍNOS E AVES CNPJ: 00.348.003/0065-85	
REVISÃO REV.001	ESCALA INDICADA	DATA SETEMBRO 2024	PRANCHA 03/06