



01 PLANTA DE SITUAÇÃO

Escala: 1 : 6000

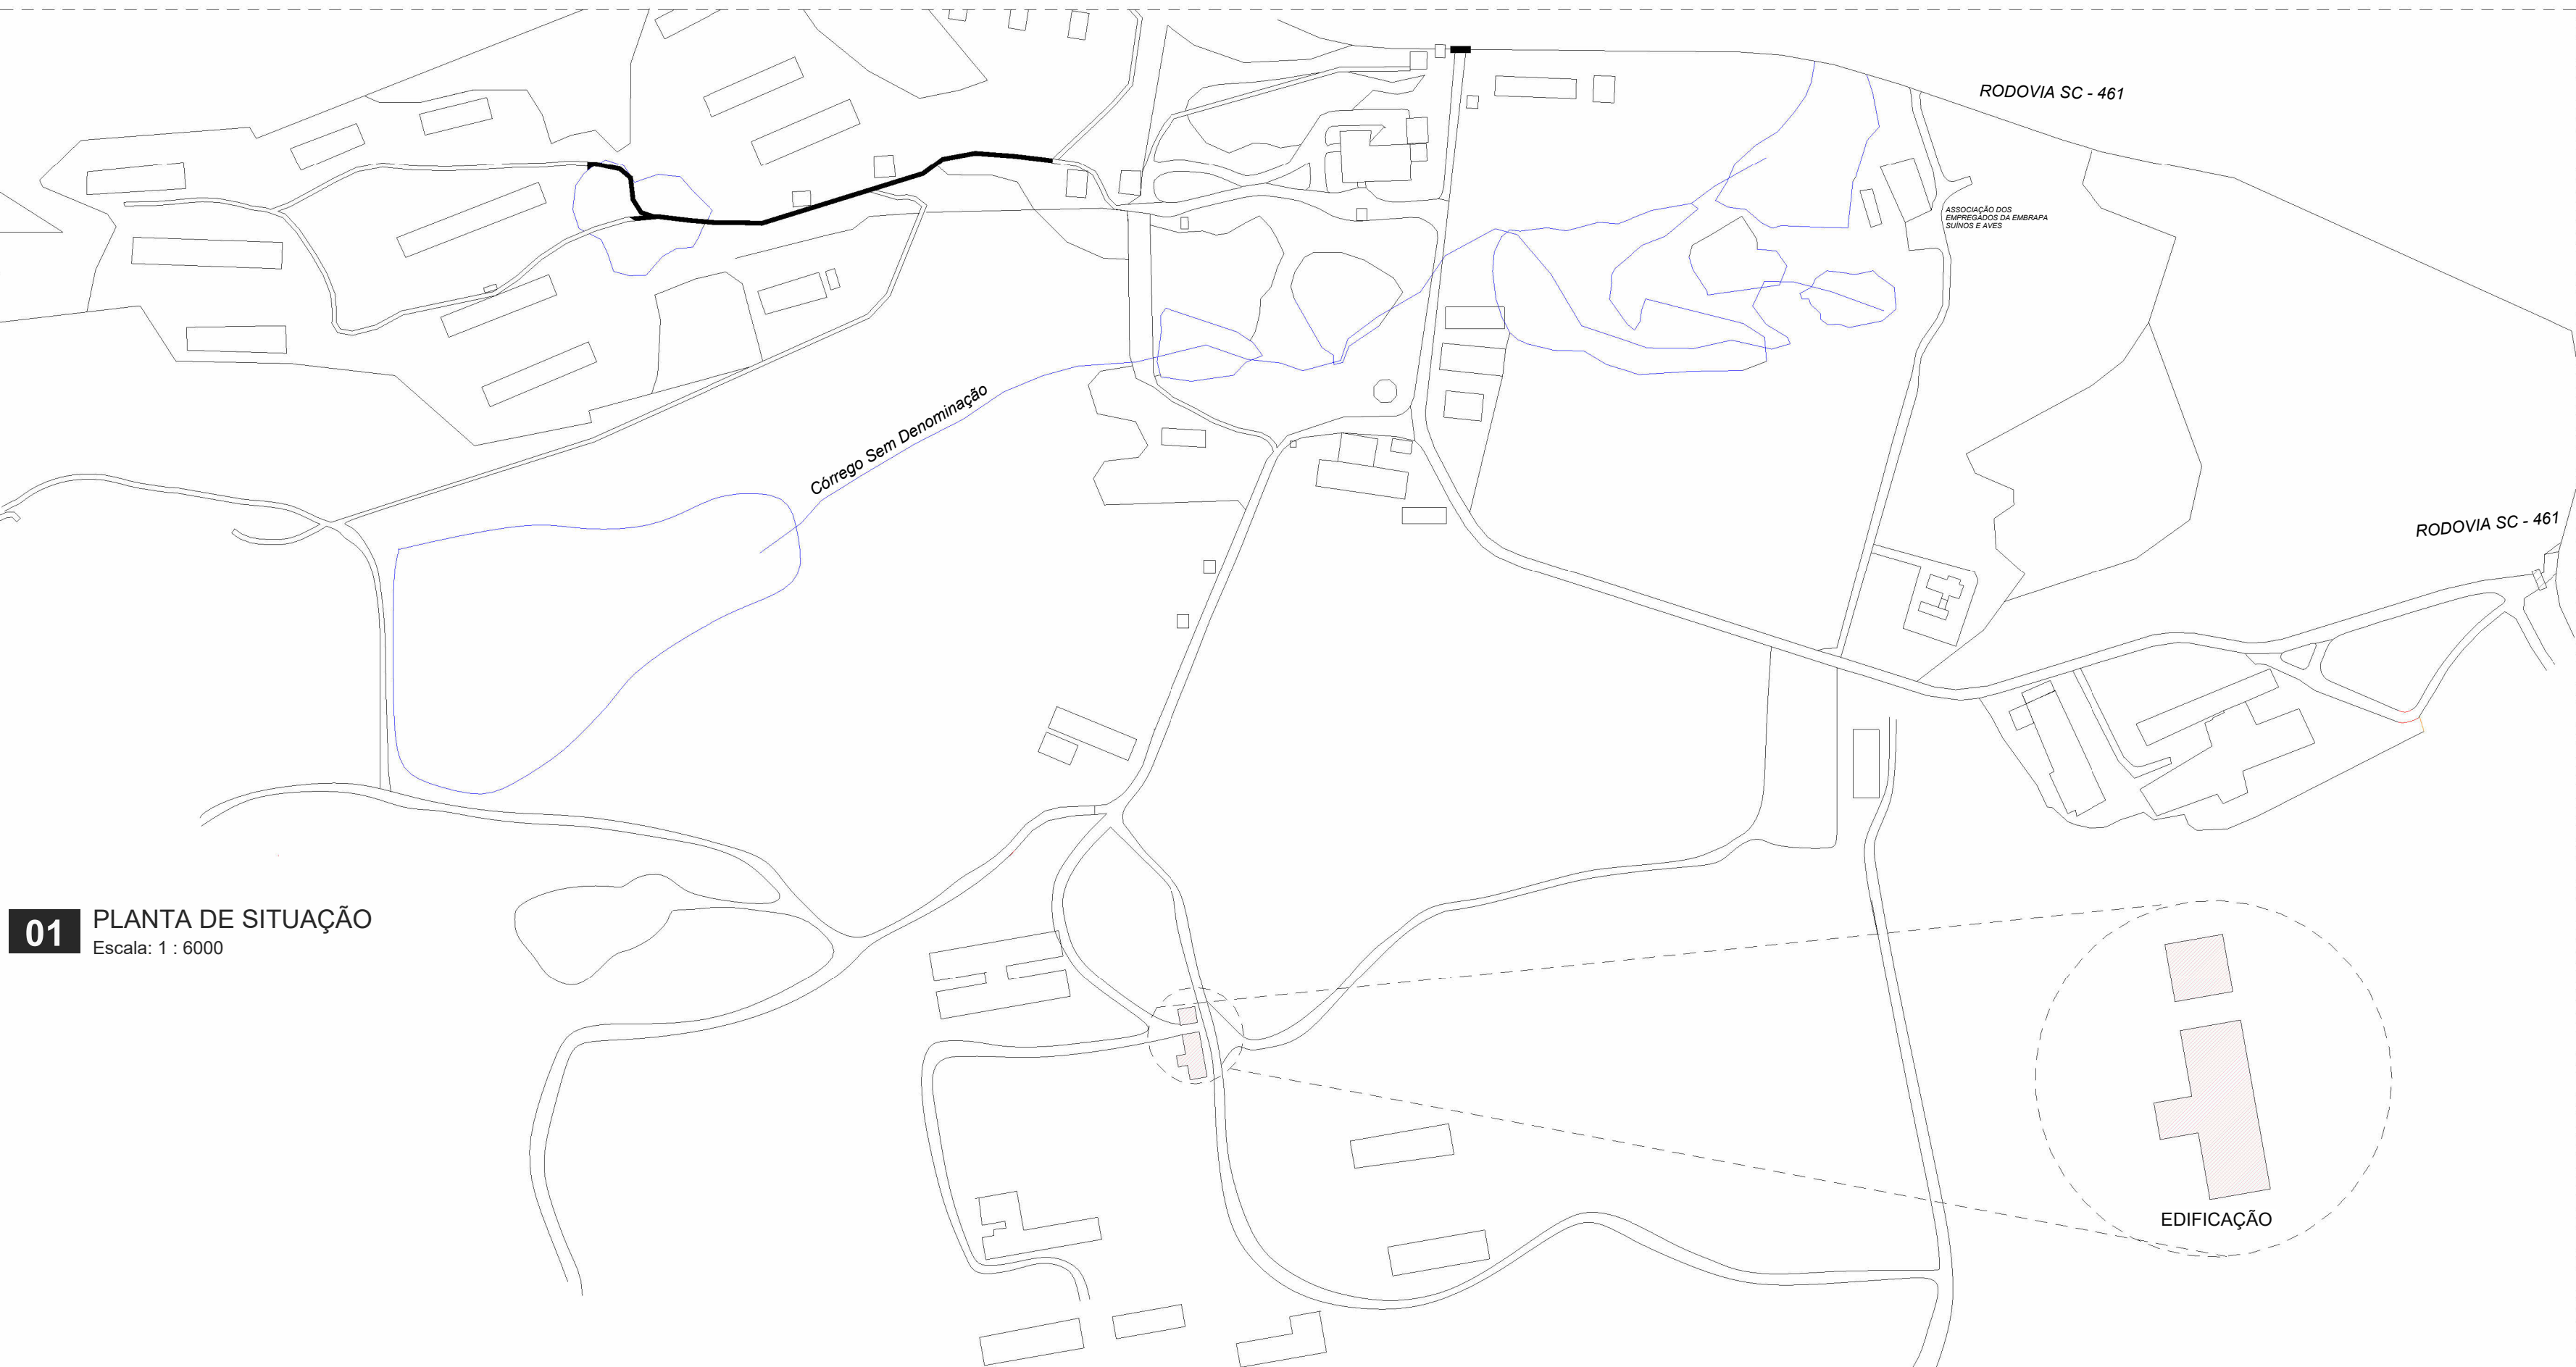


04 3D GERAL - FACHADA PRINCIPAL

Escala:

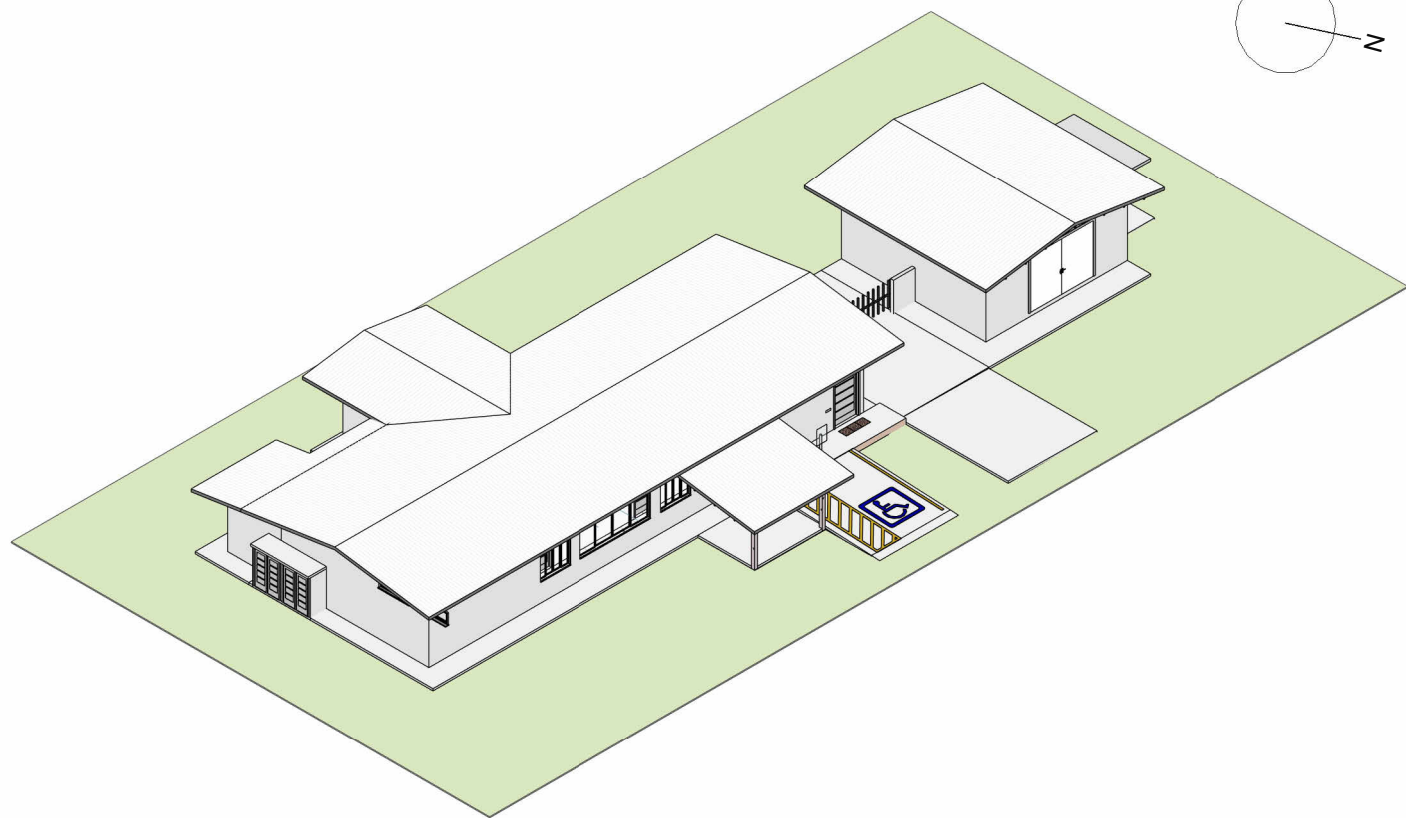


05 3D GERAL - FACHADA POSTERIOR

Escala:

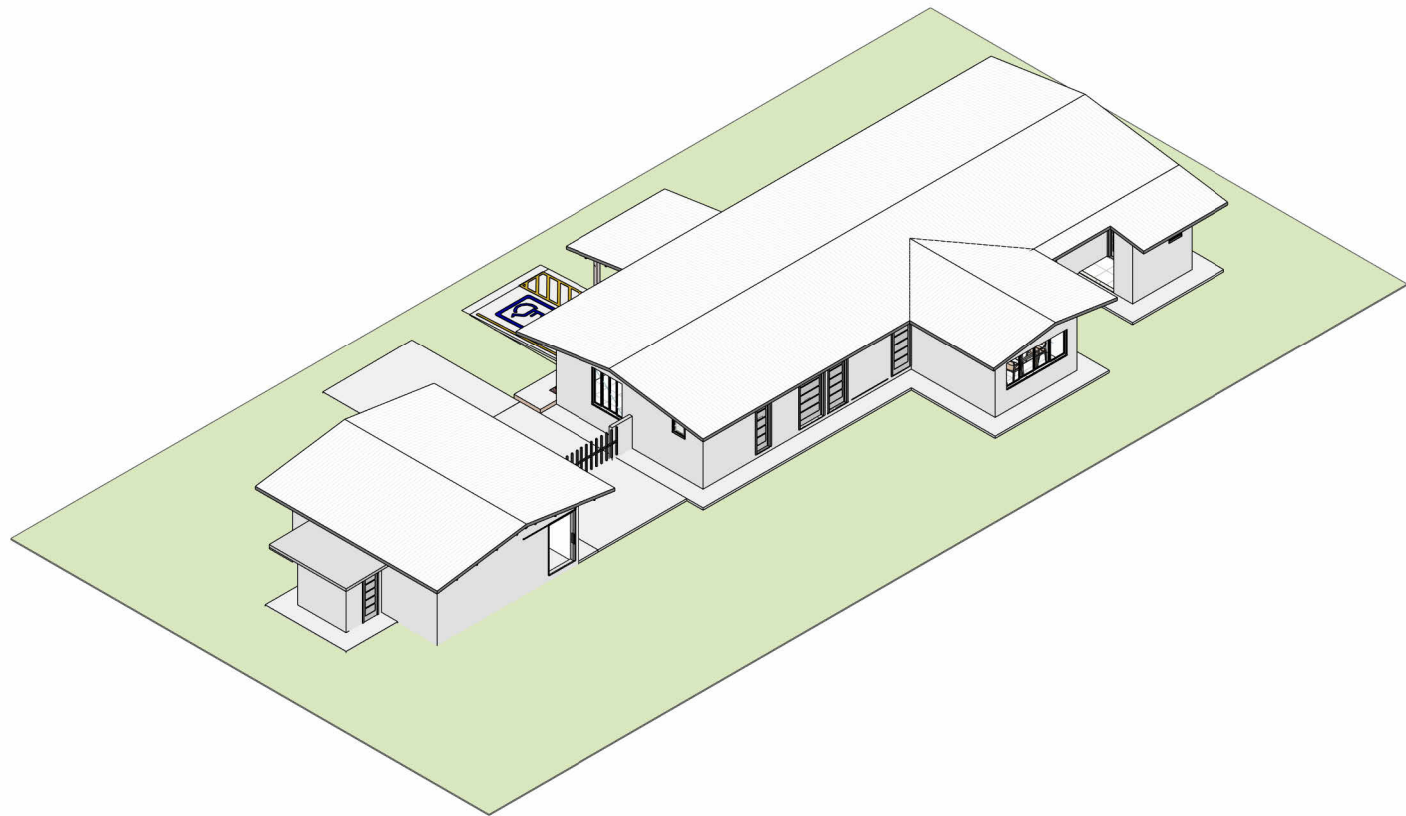

02 LOCAÇÃO, COM IMAGEM DE SATÉLITE

Escala: 1 : 400

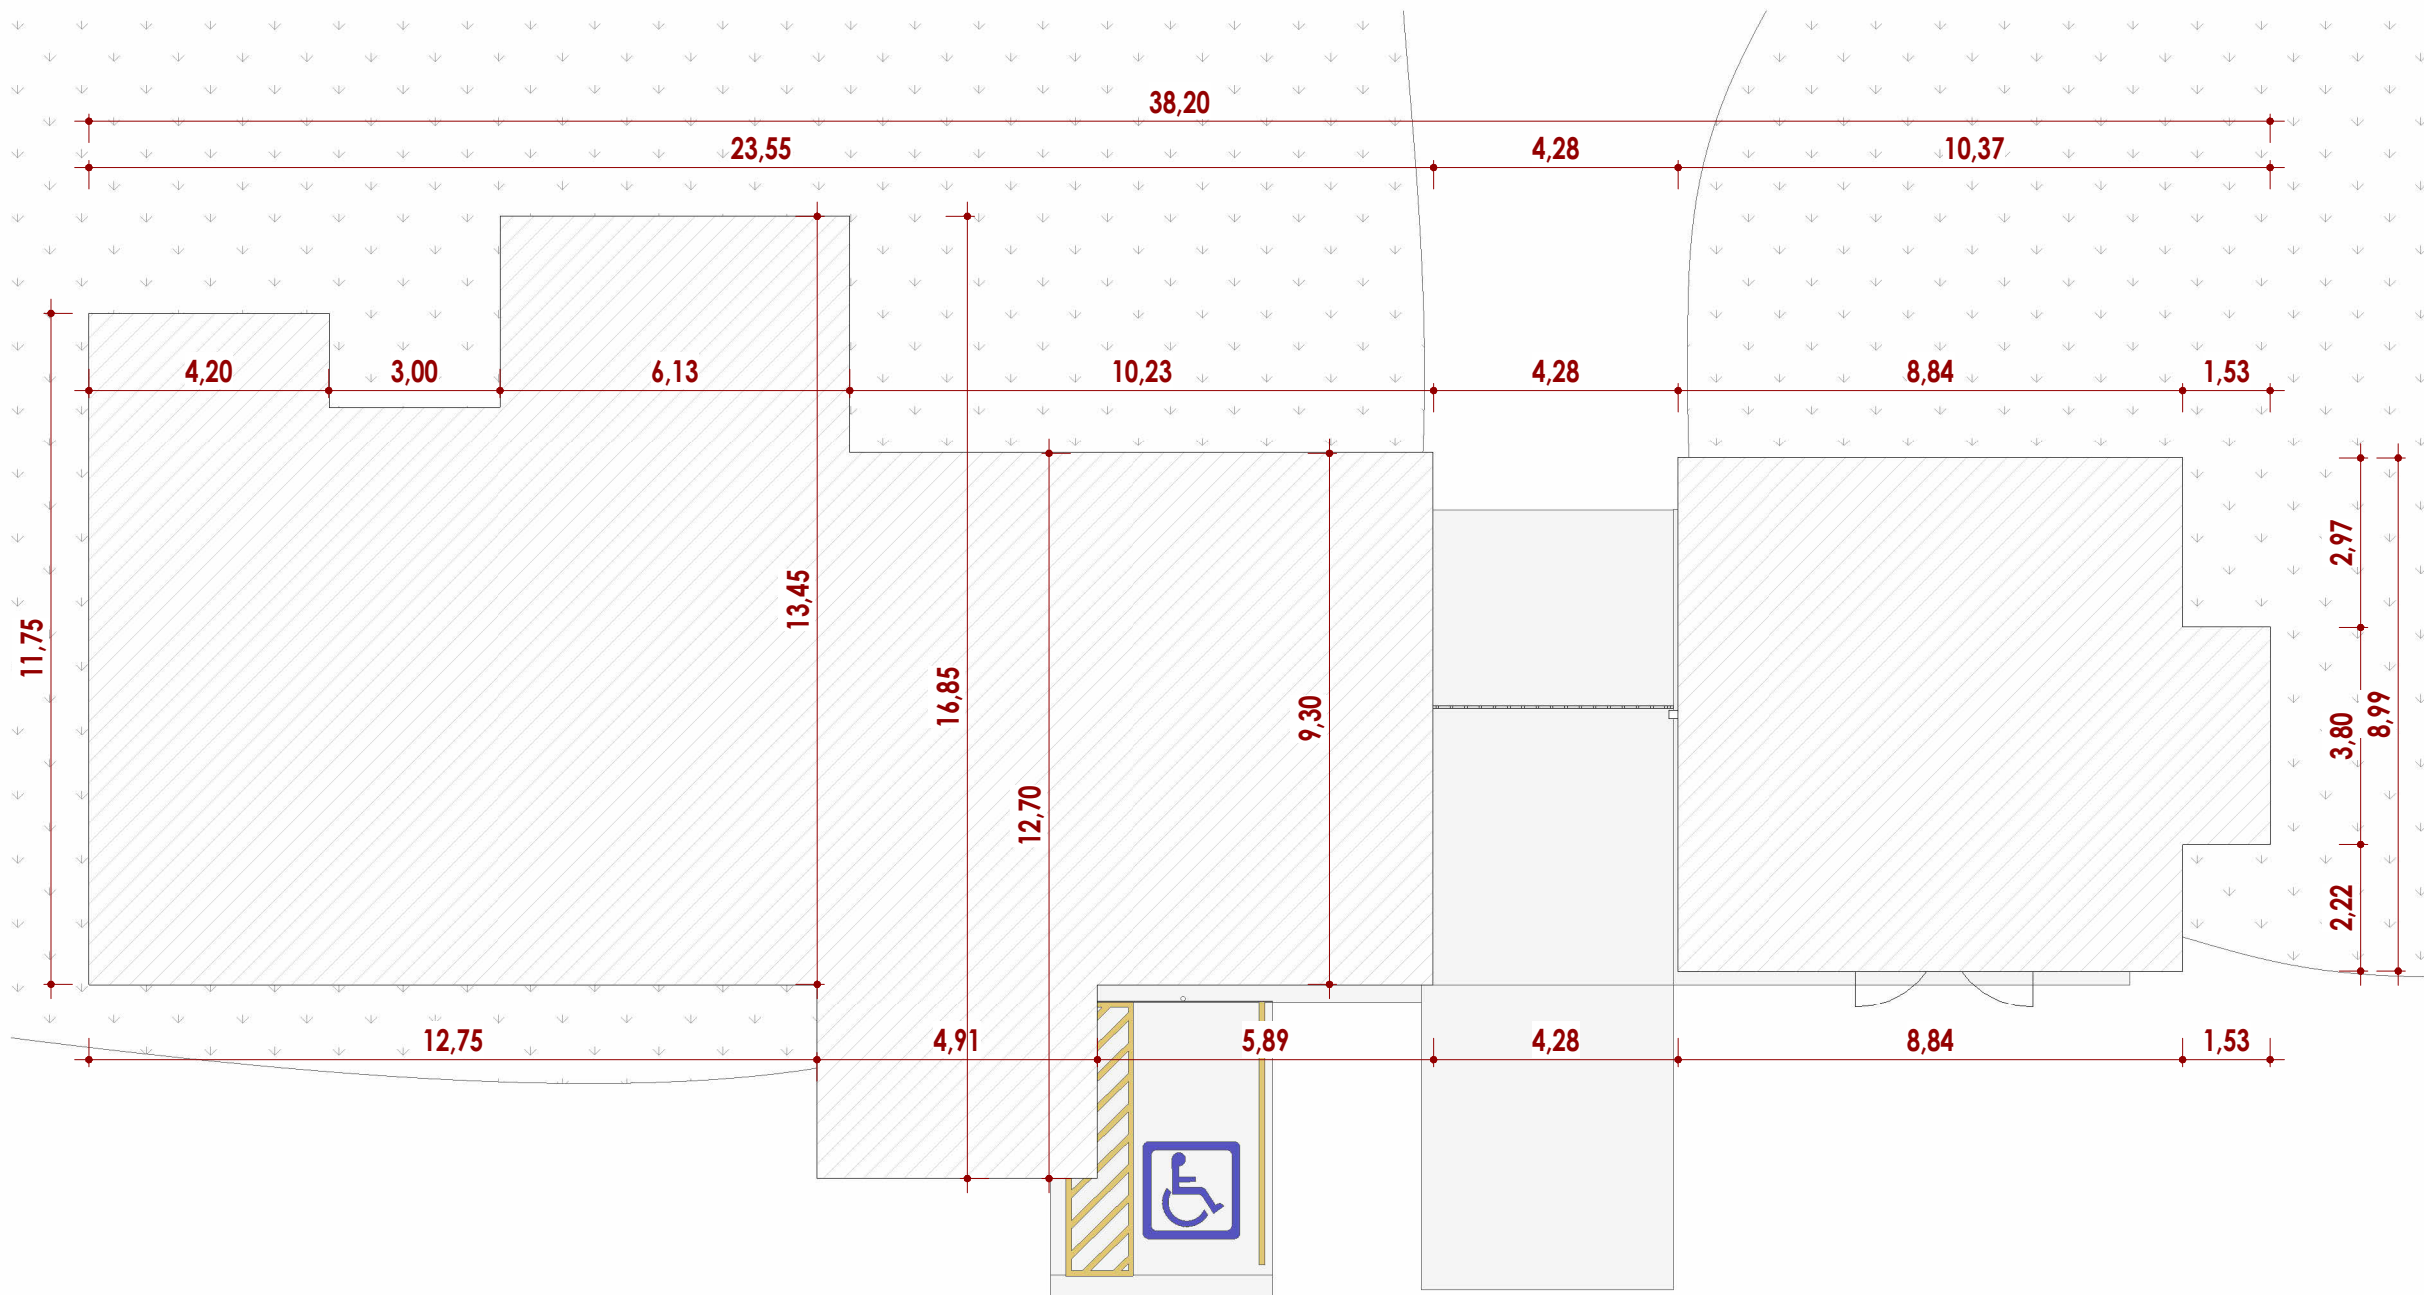

03 PLANTA DE IMPLANTAÇÃO

Escala: 1 : 125

ÍNDICE DE FOLHAS

PRANCHA	DESCRIÇÃO
PE-01	IMPLANTAÇÃO
PE-02	PLANTAS DEMOLIR E CONSTRUIR
PE-03	PLANTA BAIXA PAV TÉRREO
PE-04	CORTE
PE-05	PLANTA DE COBERTURA
PE-06	FACHADAS
PE-07	PLANTA DE FORRO E ILUMINAÇÃO
PE-08	PAGINAÇÃO DE PISO E PEDRAS
PE-09	ACESSIBILIDADE
PE-10	DETALHAMENTO ÁREAS MOLHADAS, ÁREA DE SERVIÇO E COPA
PE-11	DETALHAMENTO ÁREAS MOLHADAS, VESTIÁRIO FEMININO
PE-12	DETALHAMENTO ÁREAS MOLHADAS, VESTIÁRIO VISITANTES
PE-13	DETALHAMENTO ÁREAS MOLHADAS, WC, WC PCD E LAVABO
PE-14	DETALHAMENTO ÁREAS MOLHADAS, VESTIÁRIO MASCULINO

ORGÃOS PÚBLICOS:			
<div></div> <div>RUPP ENGENHARIA E ARQUITETURA</div> <div>CNPJ 45.385.131/0001-72</div> <div>FONE (49) 9 9177-9340</div>		NOME DA OBRA:	
		EMPRESA BRASILEIRA DE PESQUISA AGROPECUÁRIA - EMBRAPA	
		ENDEREÇO:	
		BR-153, KM 110, VILA TAMANDUÁ, CONCÓRDIA/SC	
		PROJETO ARQUITETÔNICO	
DESCRIÇÃO:			
IMPLANTAÇÃO			
EDUARDO J. B. RUPP		EMPRESA BRASILEIRA DE PESQUISA	
CREA/SC: 140616-4		AGROPECUÁRIA	
		CNPJ: 00.348.003/0001-10	
REVISÃO:	ESCALA:	DATA:	PRANCHA:
REV.001	INDICADA	AGOSTO/2024	PE-01