




01 CORTE AA
Escala: 1 : 75

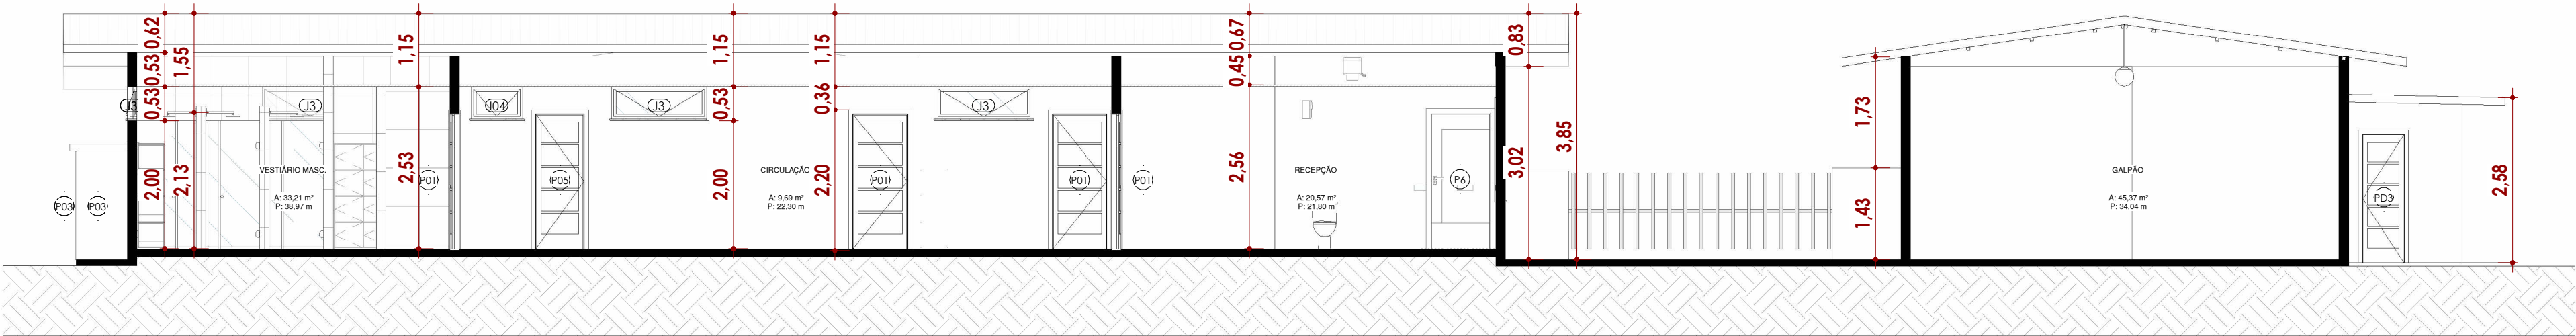


02 CORTE CC
Escala: 1 : 75

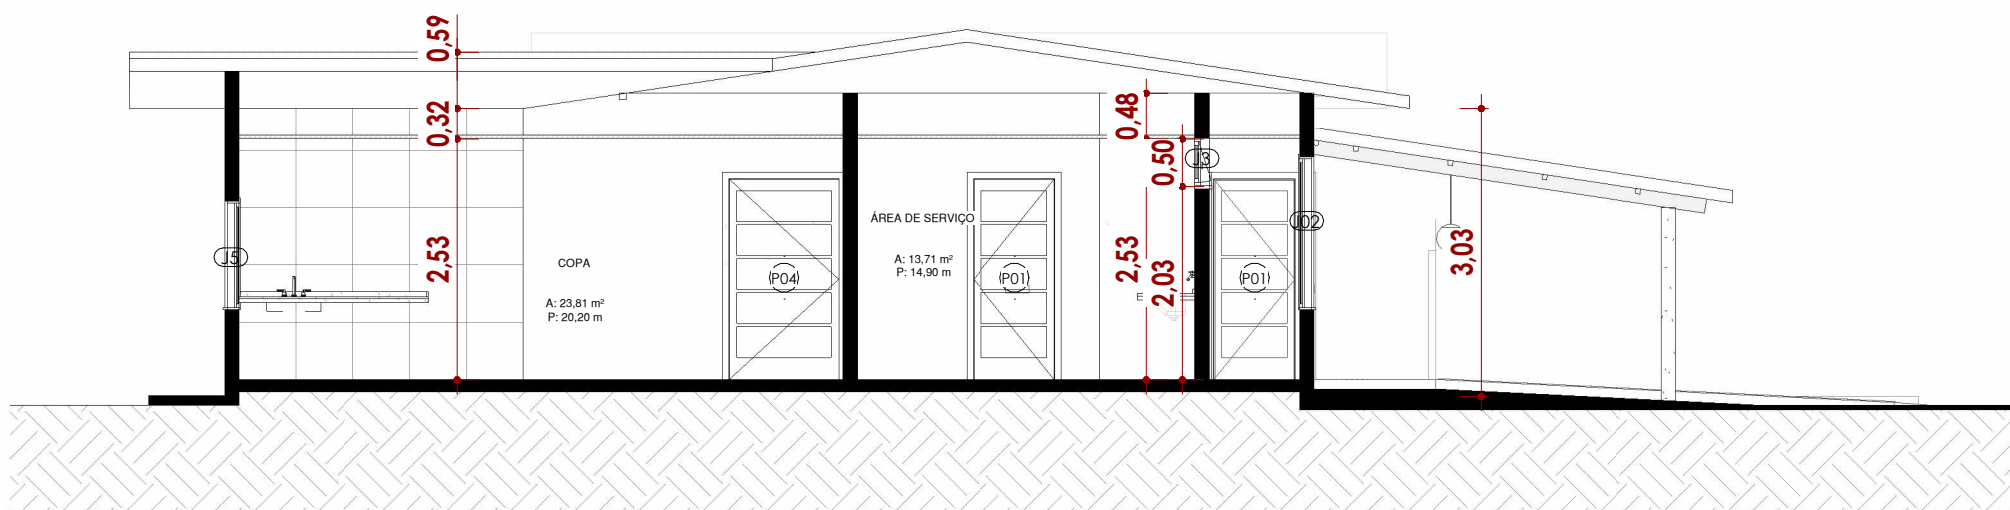


03 CORTE DD
Escala: 1 : 75

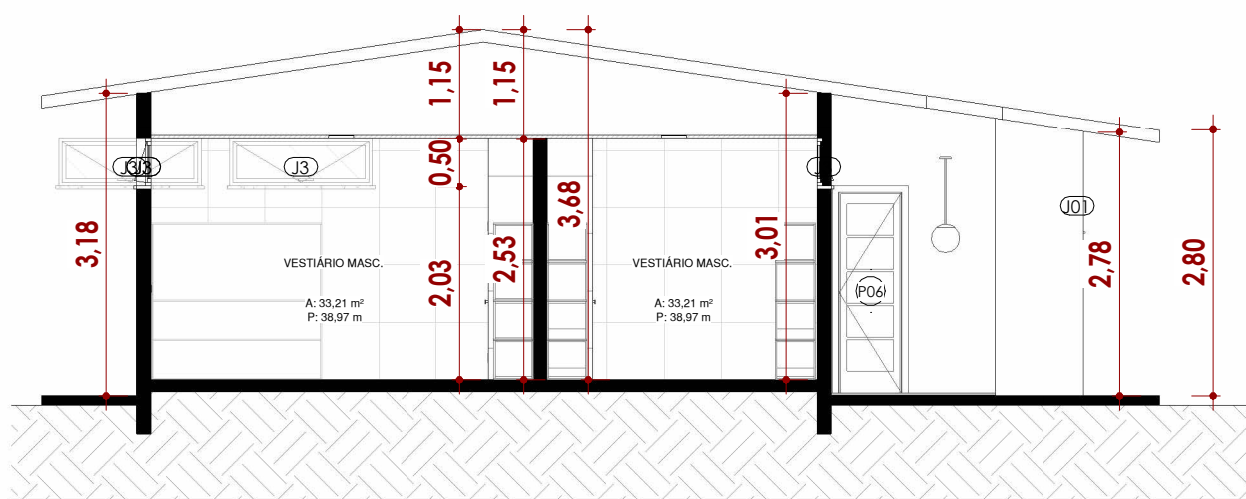

04 CORTE EE
Escala: 1 : 75

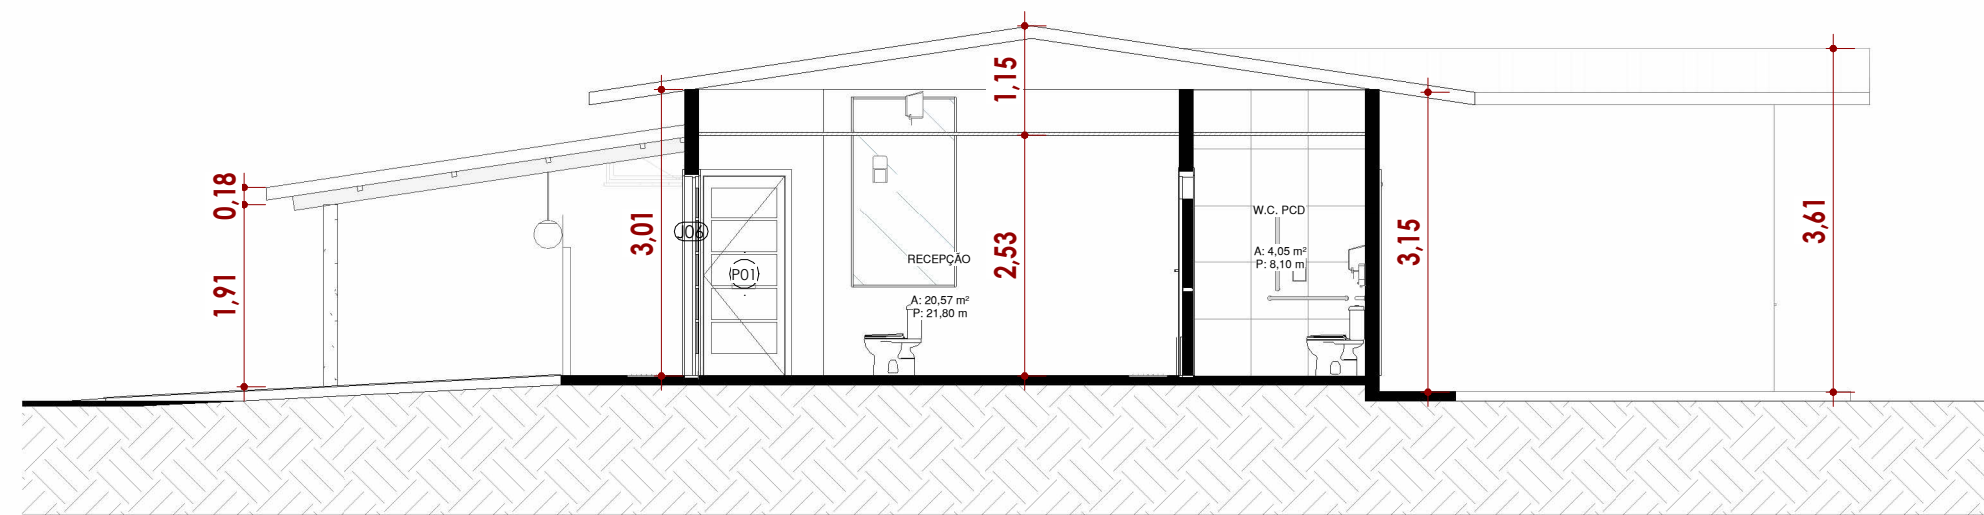

05 CORTE FF
Escala: 1 : 75

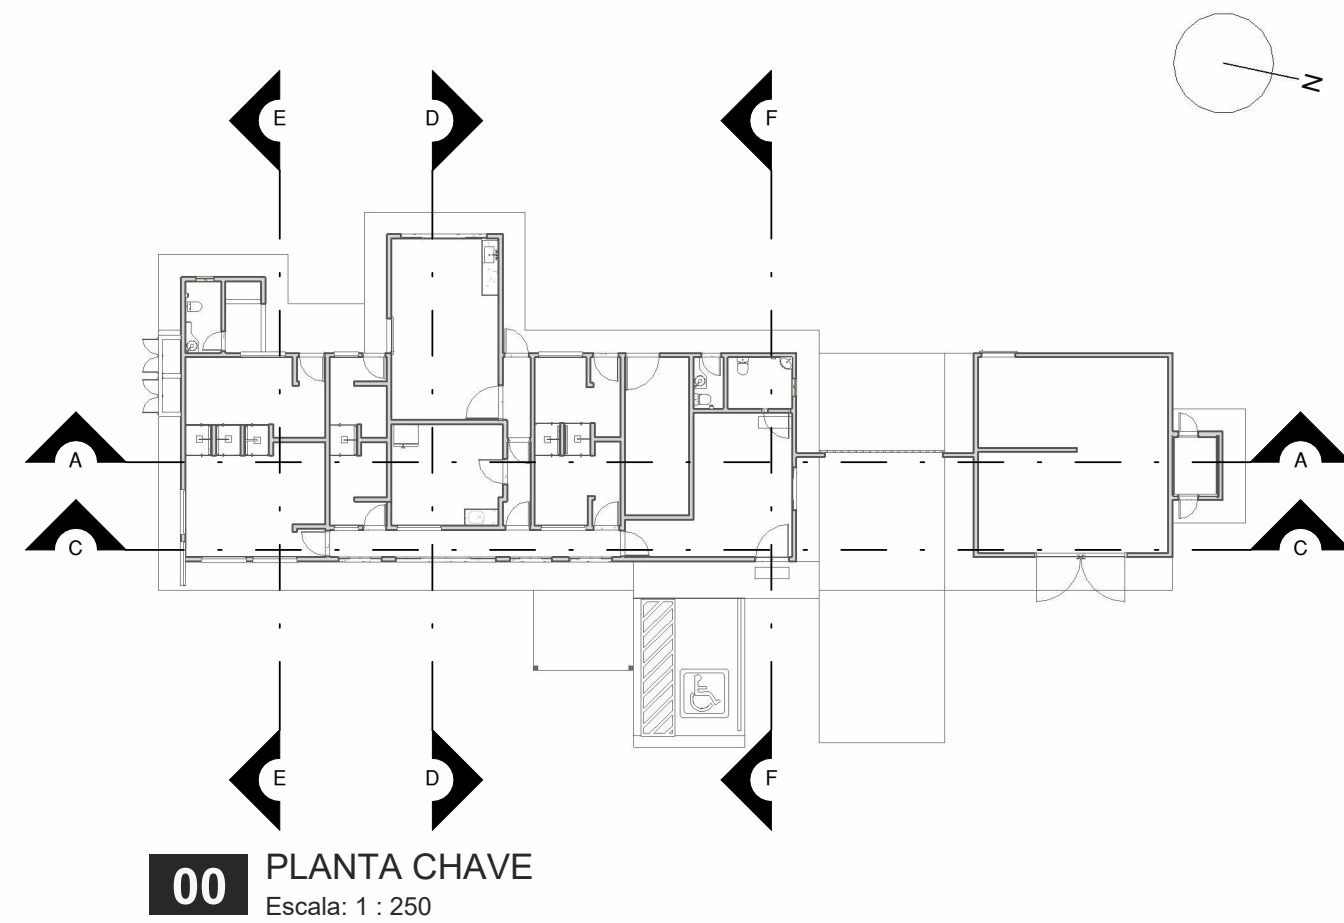

QUANTIDADE A CONSTRUIR - REVESTIMENTO DE PISO		
DESCRIÇÃO	ÁREA	
PORCELANATO 60x60 cm, RETIFICADO, ACABAMENTO ACETINADO, CLASSE II, E3, V1, COR CIMENTO OU SIMILAR, ASSENTADO COM ARGAMASSA ACII, COM JUNTA DE 2mm OU CONFORME FICHA TÉCNICA DO FORNECEDOR	158,97 m²	

QUANTIDADE A CONSTRUIR - PISOS EXTERNOS E CONTRAPISOS		
DESCRIÇÃO	ÁREA	
PINTURA EM PISO DE CONCRETO, EPÓXI PARA ESTACIONAMENTO E ACESSIBILIDADE	318,70 m²	
PISO DE CONCRETO E CONTRAPISO MOLDADO IN LOCO, COM ABAMENTO DESEMPENADO	48,86 m²	
	371,64 m²	

ÍNDICE DE FOLHAS	
PRANCHA	DESCRIÇÃO
PE-01	IMPLANTAÇÃO
PE-02	PLANTAS DEMOLIR E CONSTRUIR
PE-03	PLANTA BAIXA PAV TERREO
PE-04	CORTE
PE-05	PLANTA DE COBERTURA
PE-06	FACHADAS
PE-07	PLANTA DE FORRO E ILUMINAÇÃO
PE-08	PAGINAÇÃO DE PISO E PEDRAS
PE-09	ACESSIBILIDADE
PE-10	DETALHAMENTO ÁREAS MOLHADAS, ÁREA DE SERVIÇO E COPA
PE-11	DETALHAMENTO ÁREAS MOLHADAS, VESTIÁRIO FEMININO
PE-12	DETALHAMENTO ÁREAS MOLHADAS, VESTIÁRIO VISITANTES
PE-13	DETALHAMENTO ÁREAS MOLHADAS, WC, WC PCD E LAVABO
PE-14	DETALHAMENTO ÁREAS MOLHADAS, VESTIÁRIO MASCULINO

ORGÃOS PÚBLICOS:			
<div></div> <div>RUPP ENGENHARIA E ARQUITETURA</div> <div>CNPJ 45.385.131/0001-72</div> <div>FONE (49) 9 9177-9340</div>		NOME DA OBRA: EMPRESA BRASILEIRA DE PESQUISA AGROPECUÁRIA - EMBRAPA	
		ENDEREÇO: BR-153, KM 110, VILA TAMANDUÁ, CONCÓRDIA/SC	
		PROJETO ARQUITETÔNICO	
DESCRIÇÃO: CORTE			
<div></div> <div>EDUARDO J. B. RUPP</div> <div>CREA/SC: 140616-4</div>		<div></div> <div>EMPRESA BRASILEIRA DE PESQUISA AGROPECUÁRIA</div> <div>CNPJ: 00.348.003/0001-10</div>	
REVISÃO: REV.001	ESCALA: INDICADA	DATA: AGOSTO/2024	PRANCHA: PE-04