


01 PLANTA DE COBERTURA  
Escala: 1 : 75

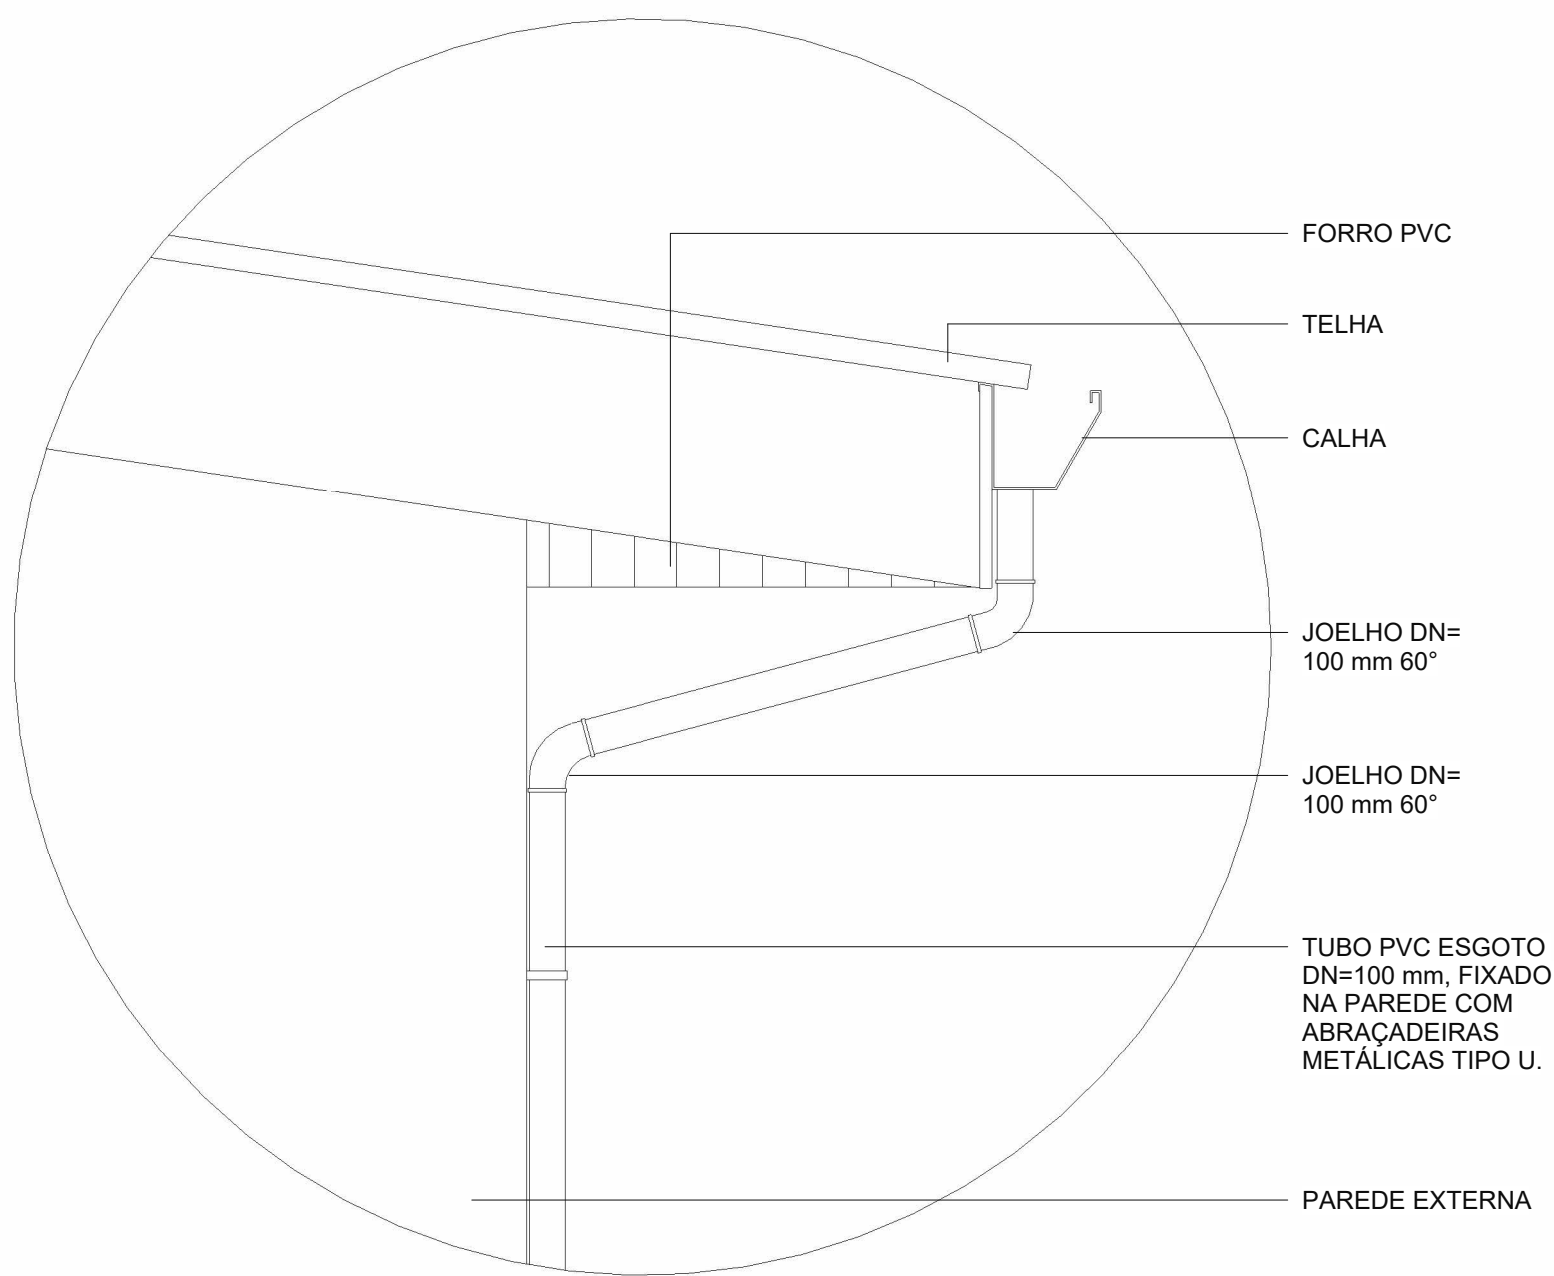

DET-CALHA  
Escala: 1 : 10

QUANTIDADE A CONSTRUIR - COBERTURA - TELHAS	
DESCRIÇÃO	ÁREA
Estrutura metálica leve parafusada para coberturas metálicas ou fibrocimento	13,72 m²
TELHA DE FIBROCIMENTO ONDULADA E = 8 MM, DE 3,66 X 1,10 M	13,72 m²

QUANTIDADE A CONSTRUIR - LAJE	
DESCRIÇÃO	ÁREA
LAJE TRALIÇADA TR08, IMPERMEABILIZADA COM INCLINAÇÃO DE 2%	9,31 m²

ÍNDICE DE FOLHAS	
PRANCHA	DESCRIÇÃO
PE-01	IMPLANTAÇÃO
PE-02	PLANTAS DEMOLIR E CONSTRUIR
PE-03	PLANTA BAIXA PAV TERREO
PE-04	CORTE
PE-05	PLANTA DE COBERTURA
PE-06	FACHADAS
PE-07	PLANTA DE FORRO E ILUMINAÇÃO
PE-08	PAGINAÇÃO DE PISO E PEDRAS
PE-09	ACESSIBILIDADE
PE-10	DETALHAMENTO ÁREAS MOLHADAS, ÁREA DE SERVIÇO E COPA
PE-11	DETALHAMENTO ÁREAS MOLHADAS, VESTIÁRIO FEMININO
PE-12	DETALHAMENTO ÁREAS MOLHADAS, VESTIÁRIO VISITANTES
PE-13	DETALHAMENTO ÁREAS MOLHADAS, WC, WC PCD E LAVABO
PE-14	DETALHAMENTO ÁREAS MOLHADAS, VESTIÁRIO MASCULINO

ORGÃOS PÚBLICOS:	
 RUPP ENGENHARIA E ARQUITETURA CNPJ: 45.385.131/0001-72 FONE: (49) 9.9177-9340	NOME DA OBRA: EMPRESA BRASILEIRA DE PESQUISA AGROPECUÁRIA - EMBRAPA
	ENDEREÇO: BR-153, KM 110, VILA TAMANDUÁ, CONCÓRDIA/SC
	<b>PROJETO ARQUITETÔNICO</b>
DESCRIÇÃO: PLANTA DE COBERTURA	
EDUARDO J. B. RUPP CREA/SC: 140616-4	
EMPRESA BRASILEIRA DE PESQUISA AGROPECUÁRIA CNPJ: 00.348.003/0001-10	
REVISÃO: REV.001	ESCALA: INDICADA
DATA: AGOSTO/2024	PRANCHA: <b>PE-05</b>