
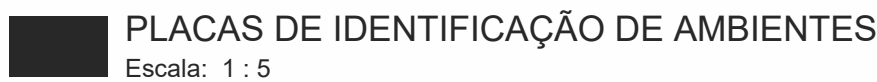
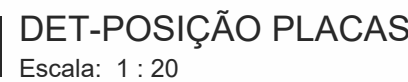
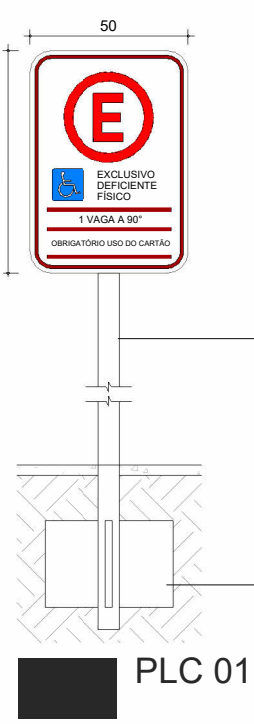


Escala: 1 : 75

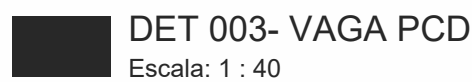

QUANTIDADE A CONSTRUIR - PINTURA PISO	
DESCRIÇÃO	ÁREA
PINTURA DE DEMARCAÇÃO DE VAGA COM TINTA ACRÍLICA, E = 10 CM, APLICAÇÃO MANUAL, COR AMARELO	0,46 m²
PINTURA DE DEMARCAÇÃO DE VAGA COM TINTA ACRÍLICA, E = 10 CM, APLICAÇÃO MANUAL, COR AMARELO	2,38 m²
PINTURA DE DEMARCAÇÃO DE VAGA COM TINTA ACRÍLICA, E = 10 CM, APLICAÇÃO MANUAL, COR AZUL	1,24 m²
	4,08 m²

ÍNDICE DE FOLHAS	
PRANCHA	DESCRIÇÃO
PE-01	IMPLANTAÇÃO
PE-02	PLANTAS DEMOLIR E CONSTRUIR
PE-03	PLANTA BAIXA PAV TÉRREO
PE-04	CORTE
PE-05	PLANTA DE COBERTURA
PE-06	FACHADAS
PE-07	PLANTA DE FORRO E ILUMINAÇÃO
PE-08	PAGINAÇÃO DE PISO E PEDRAS
PE-09	ACESSIBILIDADE
PE-10	DETALHAMENTO ÁREAS MOLHADAS, ÁREA DE SERVIÇO E COPA
PE-11	DETALHAMENTO ÁREAS MOLHADAS, VESTIÁRIO FEMININO
PE-12	DETALHAMENTO ÁREAS MOLHADAS, VESTIÁRIO VISITANTES
PE-13	DETALHAMENTO ÁREAS MOLHADAS, WC, WC PCD E LAVABO
PE-14	DETALHAMENTO ÁREAS MOLHADAS, VESTIÁRIO MASCULINO

ORGÃOS PÚBLICOS:			
<div><div><p>RUPP ENGENHARIA E ARQUITETURA CNPJ 45.385.131/0001-72 FONE (49) 9 9177-9340</p></div><div><p>NOME DA OBRA: EMPRESA BRASILEIRA DE PESQUISA AGROPECUÁRIA - EMBRAPA</p><p>ENDEREÇO: BR-153, KM 110, VILA TAMANDUÁ, CONCÓRDIA/SC</p><p>PROJETO ARQUITETÔNICO</p></div></div>			
DESCRIÇÃO: ACESSIBILIDADE			
<div><div></div><div><p>EDUARDO J. B. RUPP CREA/SC: 140616-4</p></div></div>		<div><div></div><div><p>EMPRESA BRASILEIRA DE PESQUISA AGROPECUÁRIA CNPJ: 00.348.003/0001-10</p></div></div>	
REVISÃO: REV.001	ESCALA: INDICADA	DATA: AGOSTO/2024	PRANCHA: PE-09