




01 PLANTA BAIXA W.C.
Escala: 1 : 25

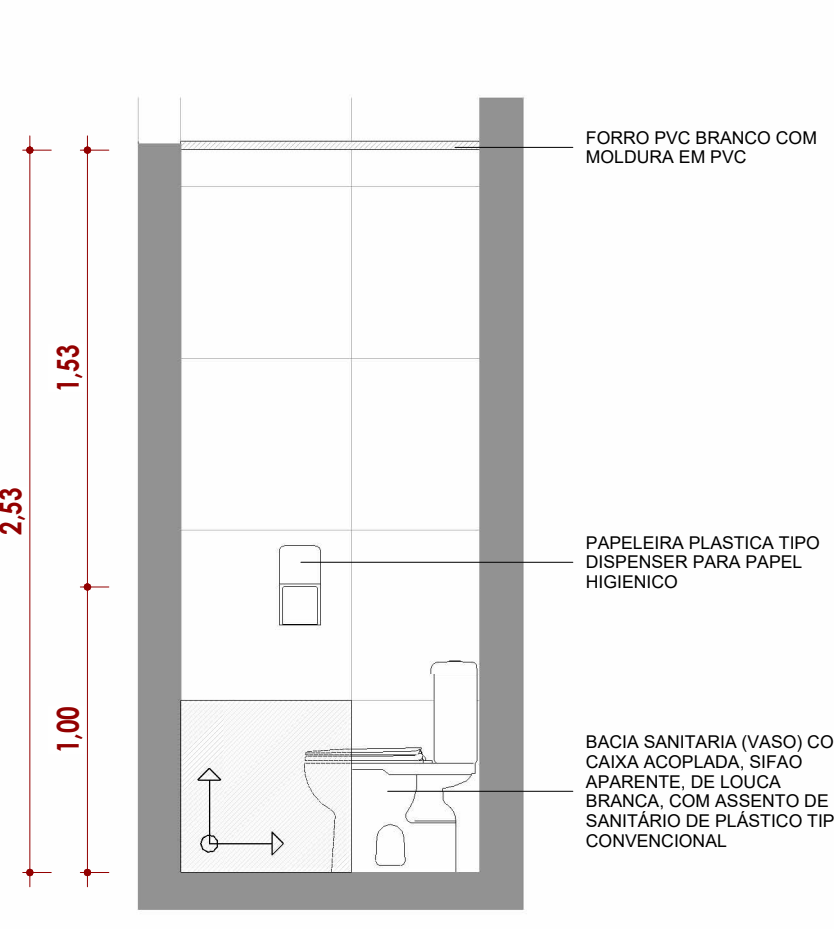


02 VISTA r
Escala: 1 : 25

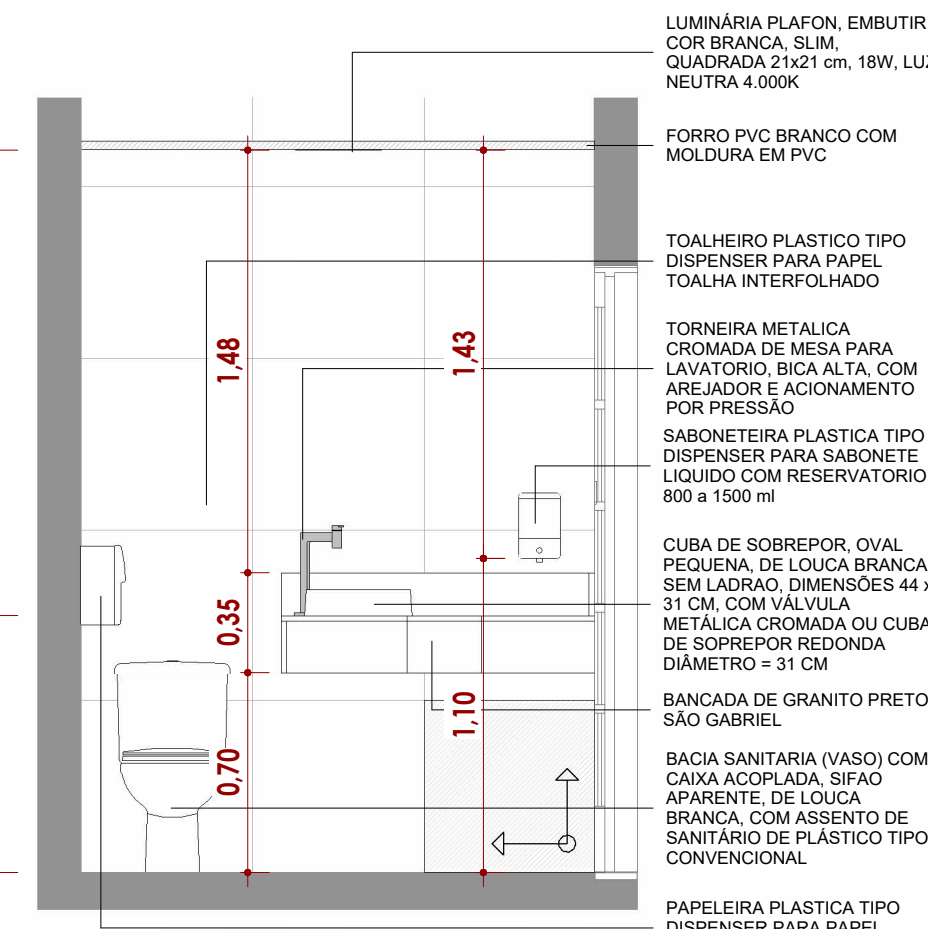


03 VISTA s
Escala: 1 : 25

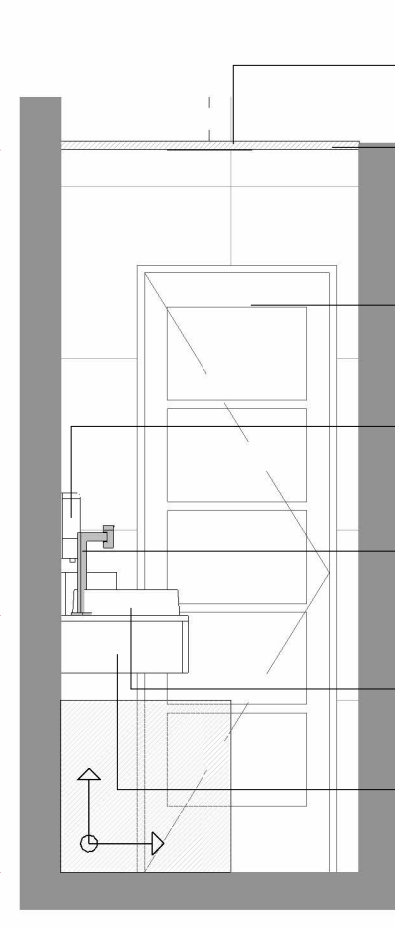

04 VISTA t
Escala: 1 : 25

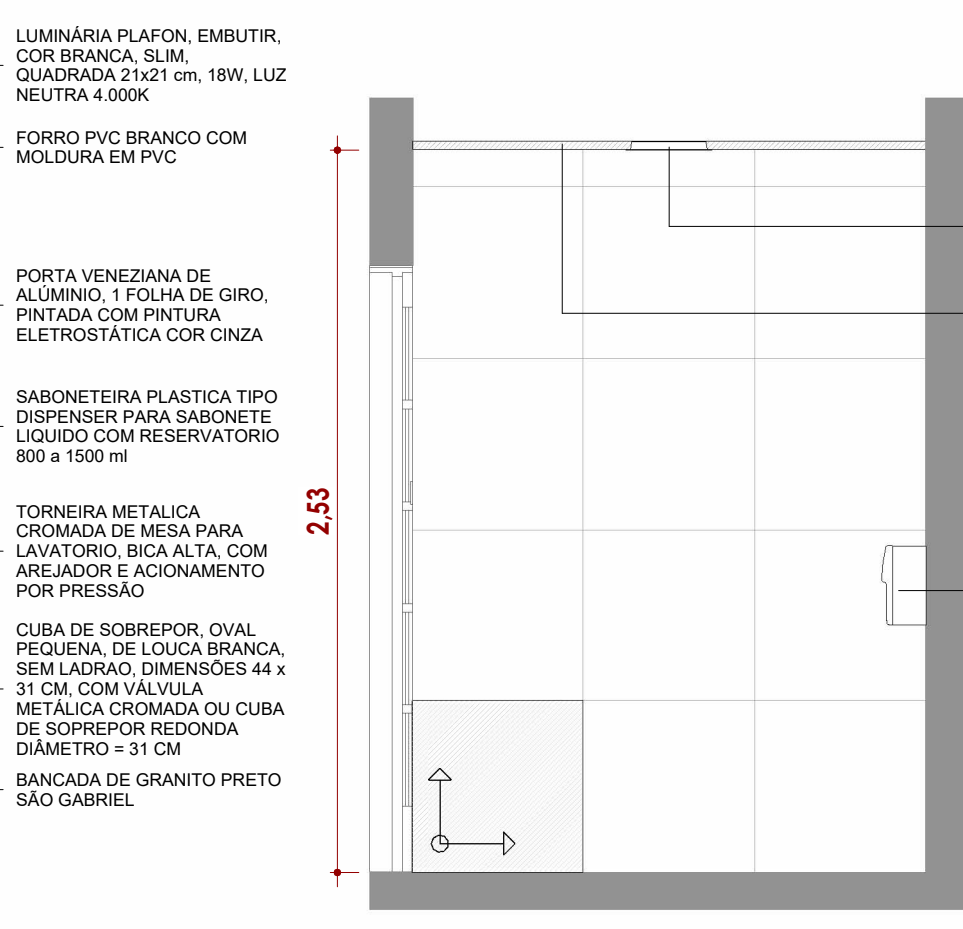

05 VISTA u
Escala: 1 : 25

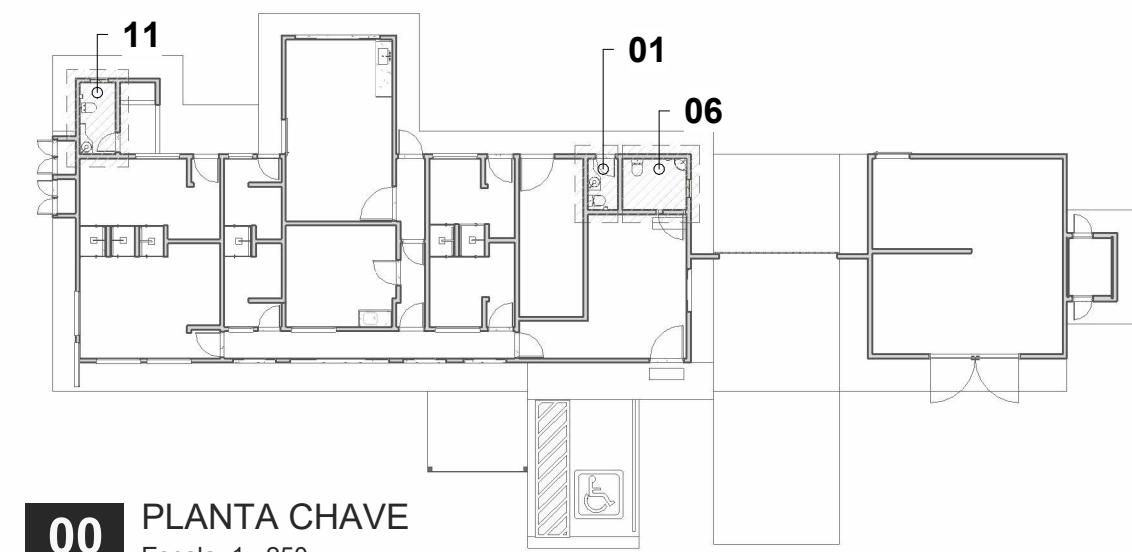


00 PLANTA CHAVE
Escala: 1 : 250

QUANTIDADE A CONSTRUIR - BARRAS DE APOIO


DESCRIÇÃO	QTDE.
Barra de apoio de 40cm de aço inoxidável com seção circular de 30 a 45mm de diâmetro fixada na parede na posição vertical a 90cm do piso acabado	2
Barra de Apoio de 80cm de aço inoxidável com seção circular de 30 a 45mm de diâmetro fixada na parede na posição horizontal a 75cm do piso acabado	3
	5

QUANTIDADE A CONSTRUIR - EQUIPAMENTOS BANHEIROS


DESCRIÇÃO	QTDE.
TOALHEIRO PLASTICO TIPO DISPENSER PARA PAPEL TOALHA INTERFOLHADO	4
PAPELEIRA PLASTICA TIPO DISPENSER PARA PAPEL HIGIENICO	6
SABONETEIRA PLASTICA TIPO DISPENSER PARA SABONETE LIQUIDO COM RESERVATORIO 800 a 1500 ml	3

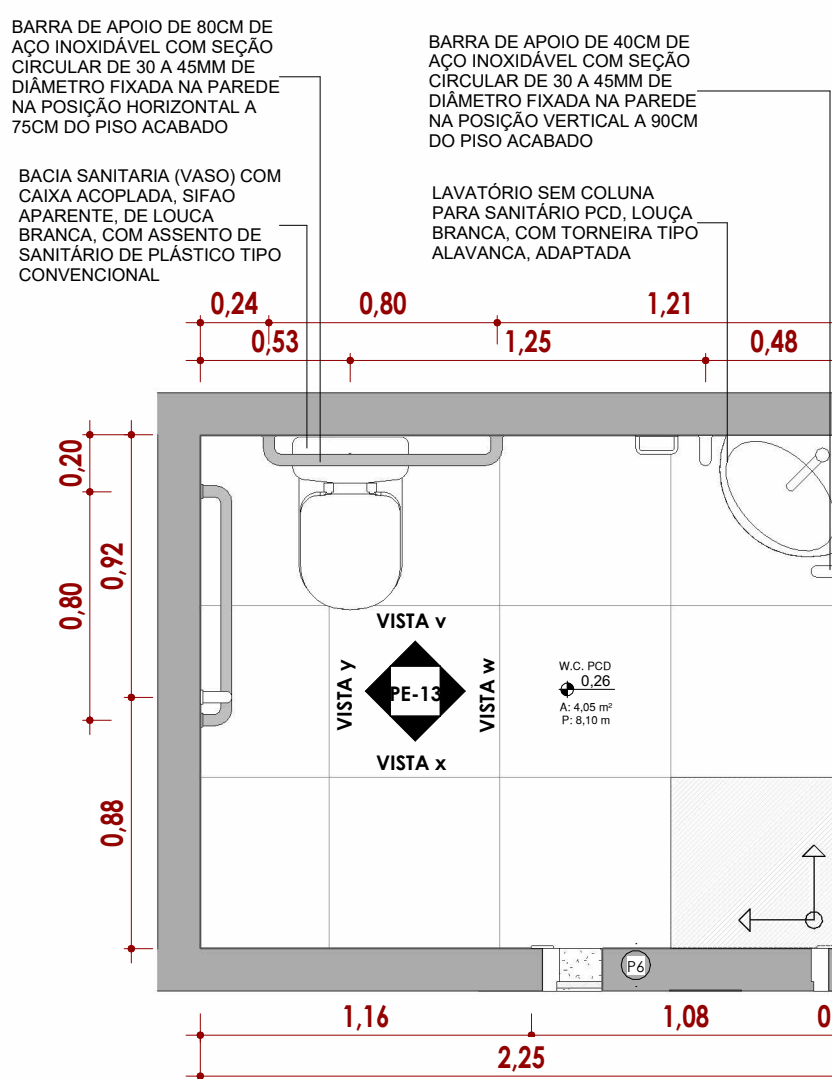


06 PLANTA BAIXA W.C. PCD
Escala: 1 : 25

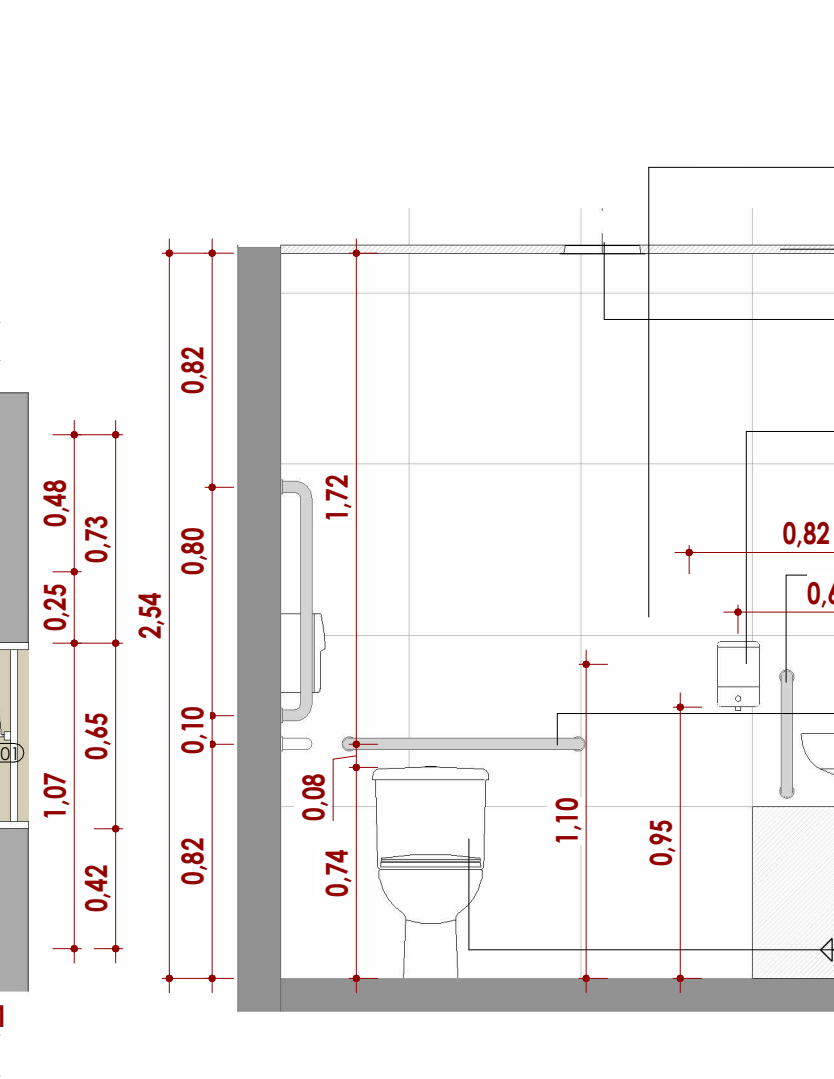


07 VISTA v
Escala: 1 : 25

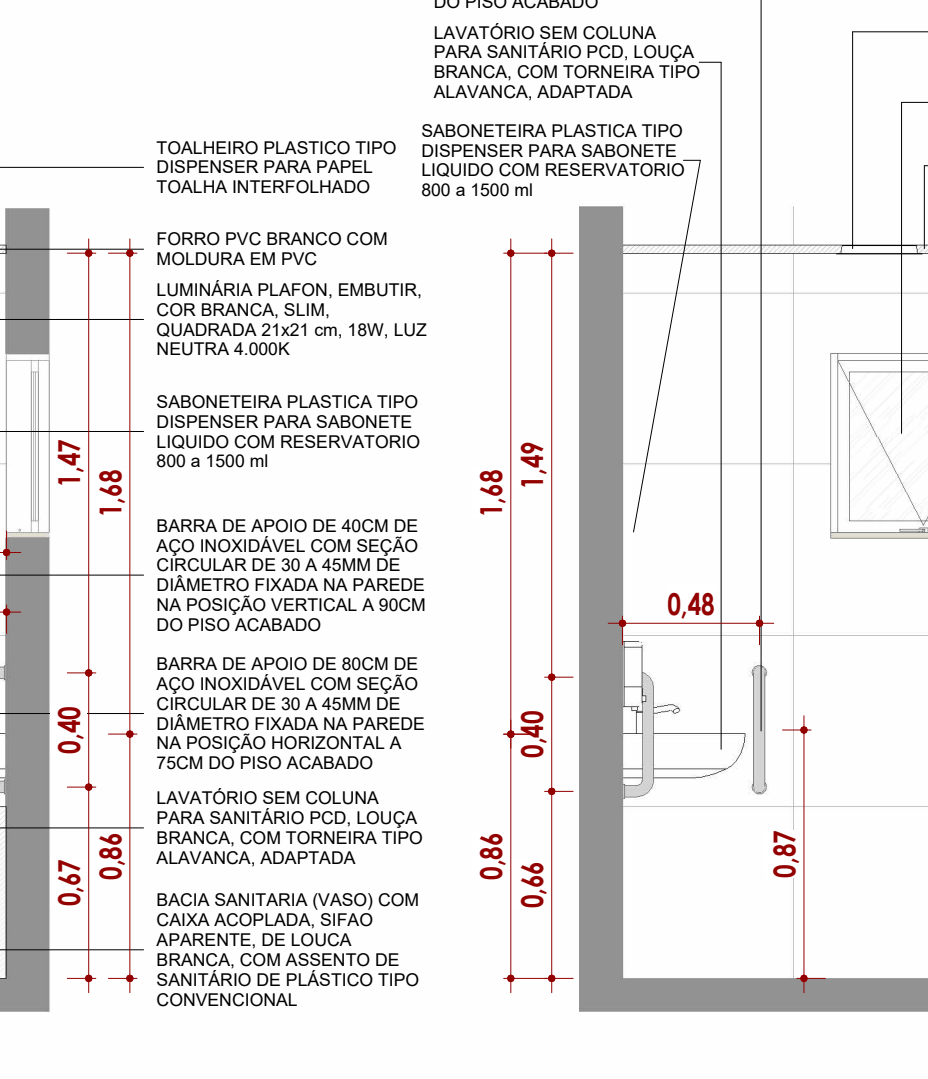


08 VISTA w
Escala: 1 : 25

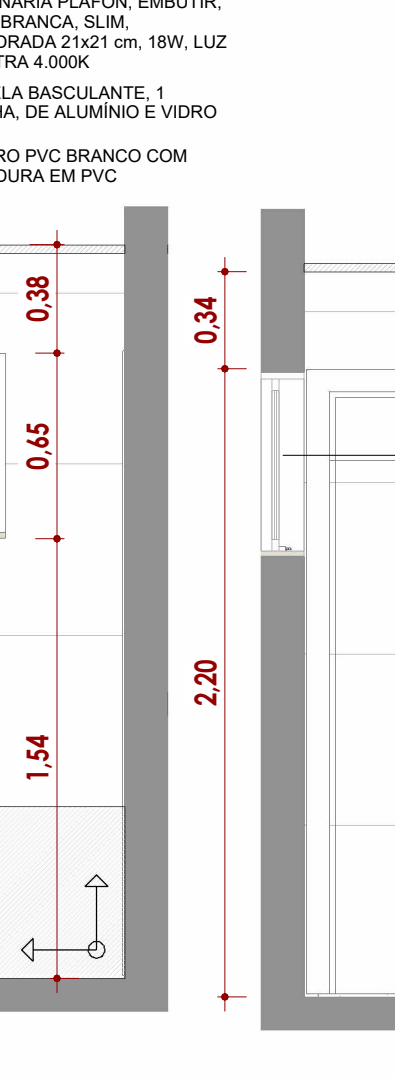


09 VISTA x
Escala: 1 : 25

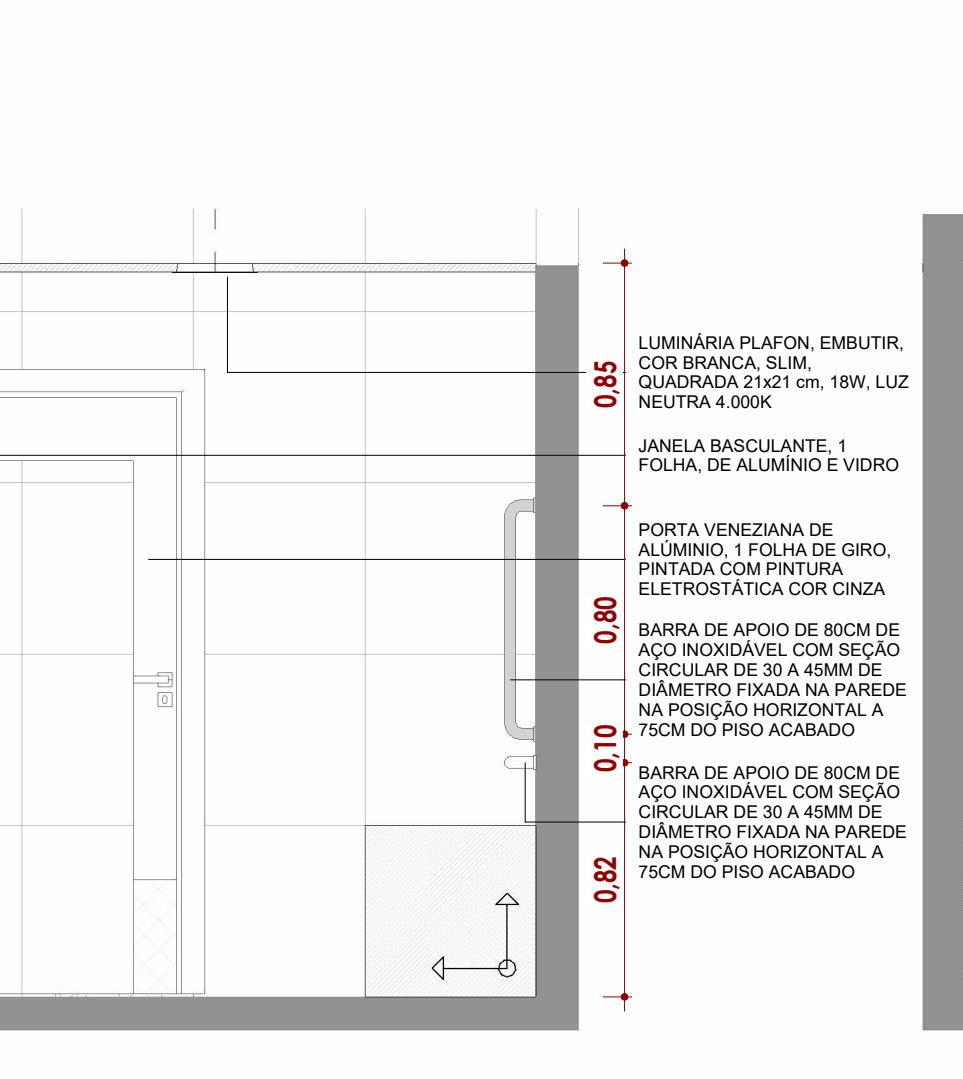


10 VISTA y
Escala: 1 : 25

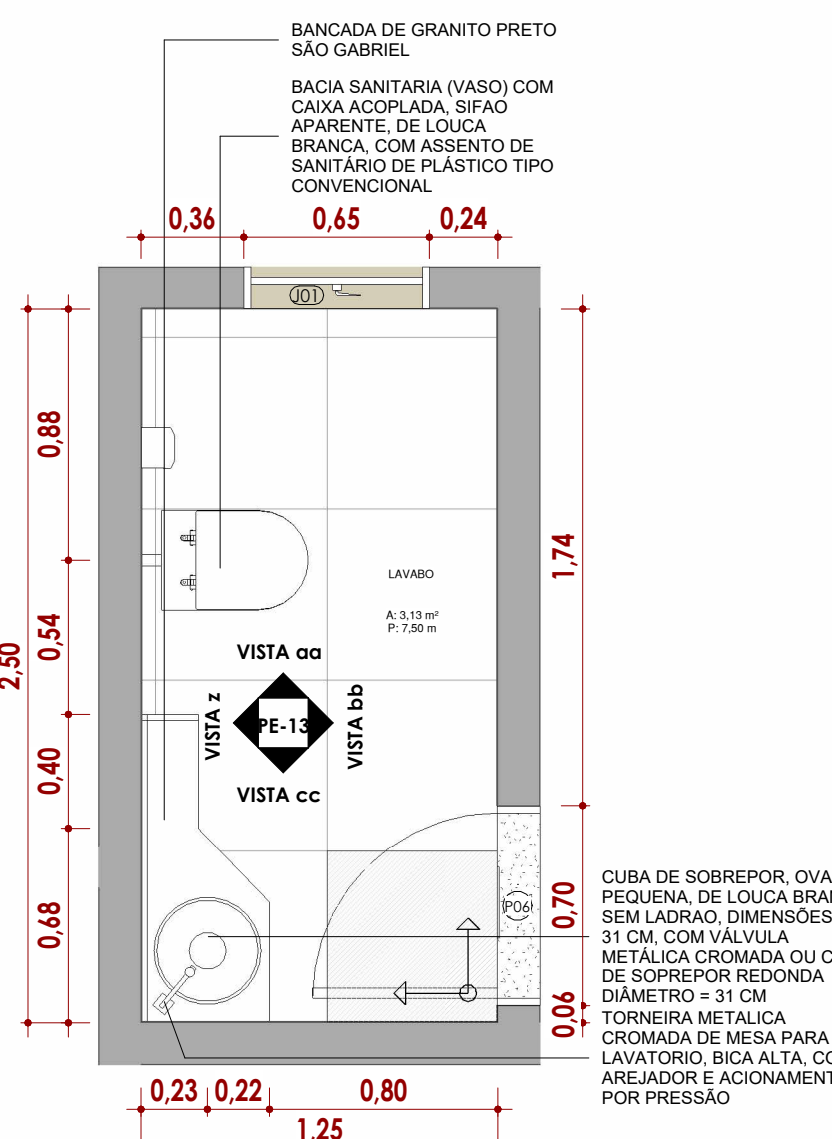

11 PLANTA BAIXA LAVABO
Escala: 1 : 25

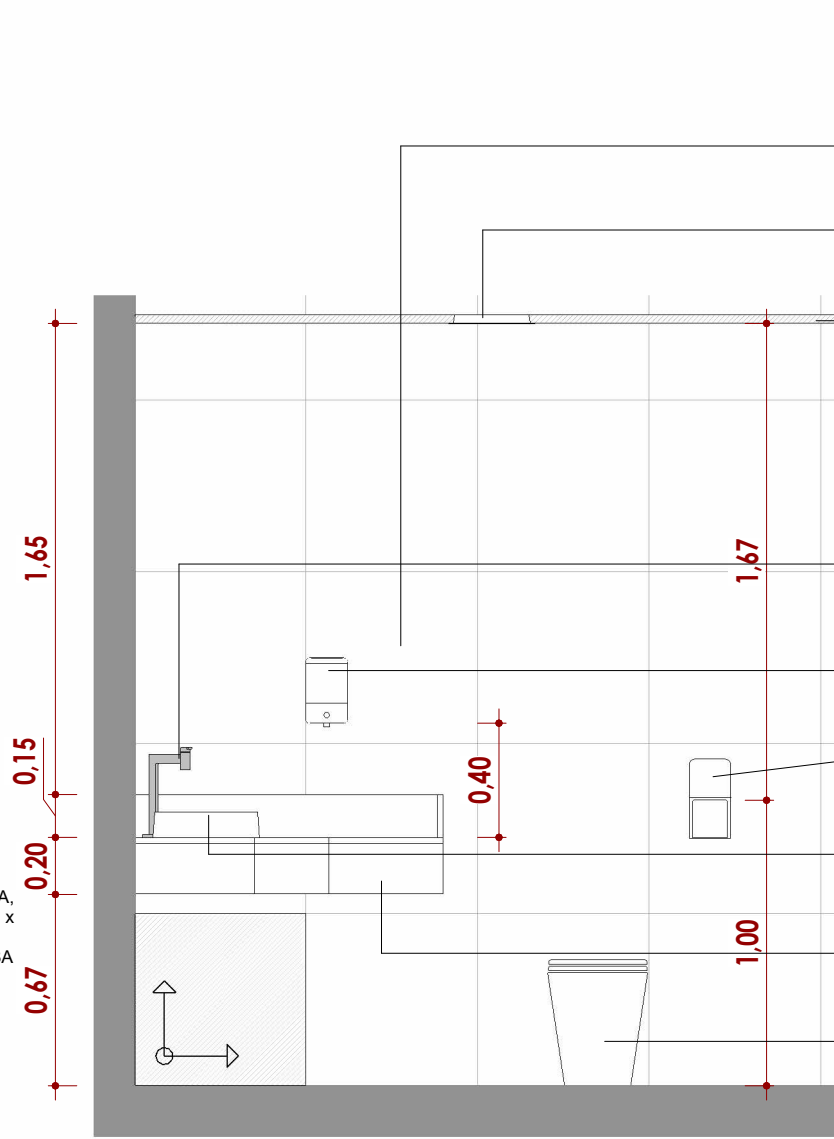


12 VISTA z
Escala: 1 : 25

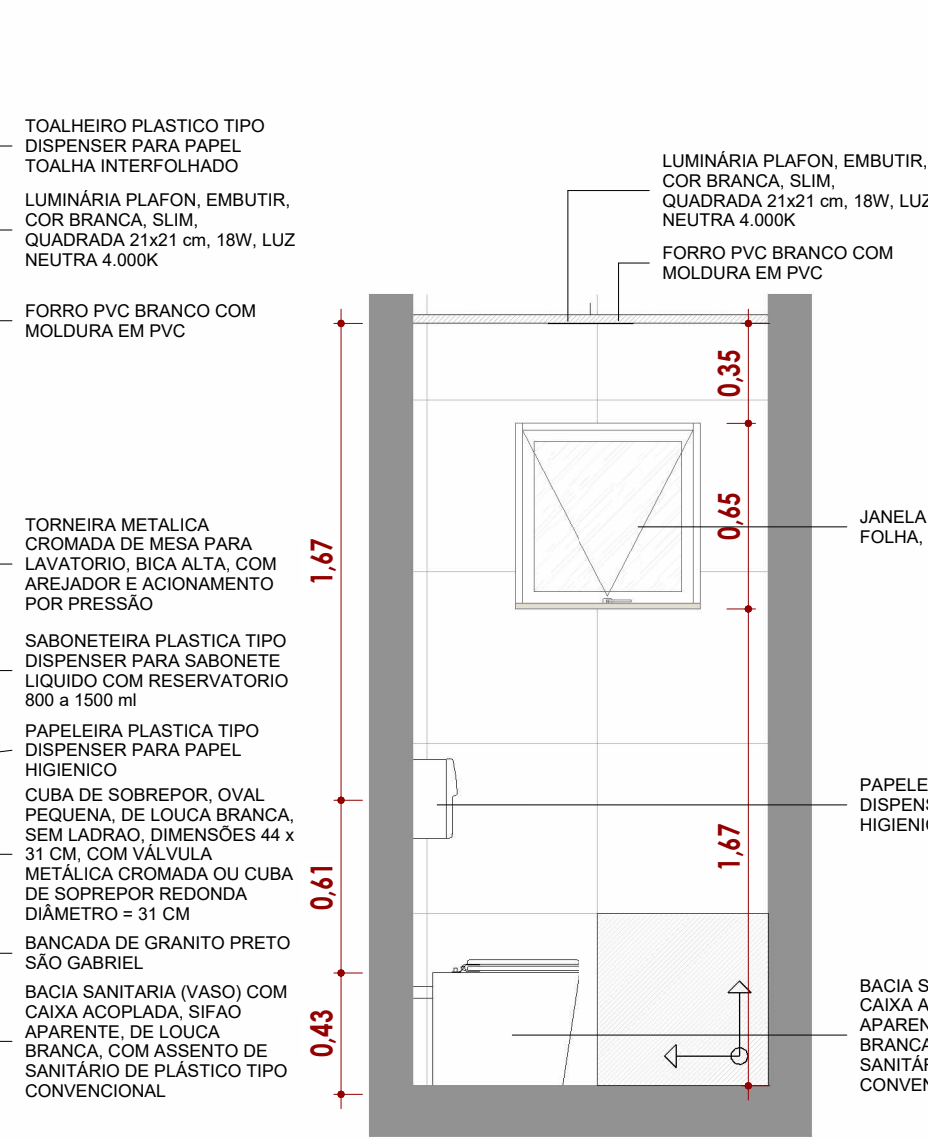

13 VISTA aa
Escala: 1 : 25



14 VISTA bb
Escala: 1 : 25

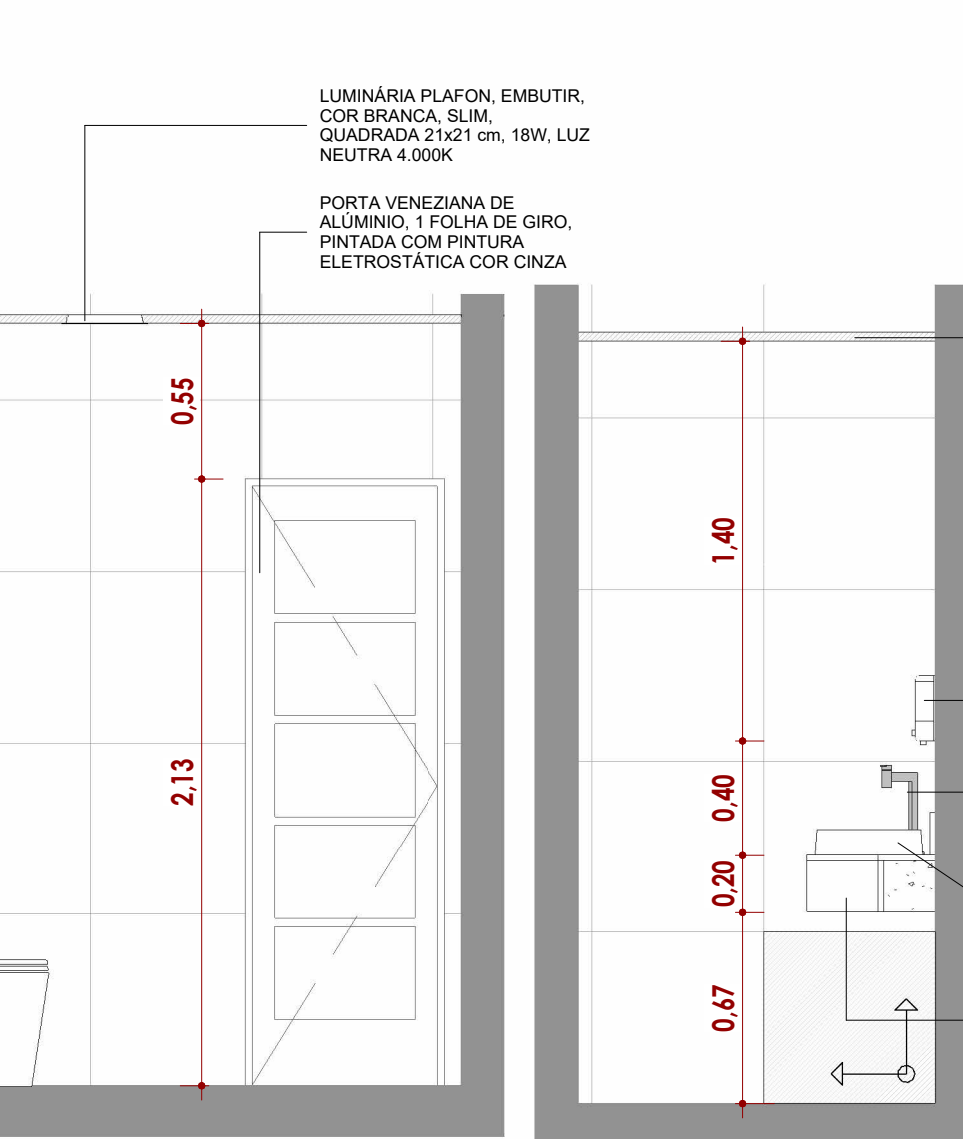

15 VISTA cc
Escala: 1 : 25

ORGÃOS PÚBLICOS:			
<div></div> <div>RUPP ENGENHARIA E ARQUITETURA</div> <div>CNPJ 45.385.131/0001-72</div> <div>FONE (49) 9 9177-9340</div>		NOME DA OBRA:	
		EMPRESA BRASILEIRA DE PESQUISA AGROPECUÁRIA - EMBRAPA	
		ENDEREÇO:	
		BR-153, KM 110, VILA TAMANDUÁ, CONCÓRDIA/SC	
		PROJETO ARQUITETÔNICO	
DESCRIÇÃO:			
DETALHAMENTO ÁREAS MOLHADAS, WC, WC PCD E LAVABO			
		EMPRESA BRASILEIRA DE PESQUISA AGROPECUÁRIA	
REVISÃO:	ESCALA:	DATA:	PRANCHA:
REV.001	INDICADA	AGOSTO/2024	PE-13