


01 PLANTA BAIXA PAV. TÉRREO

Escala: 1 : 50

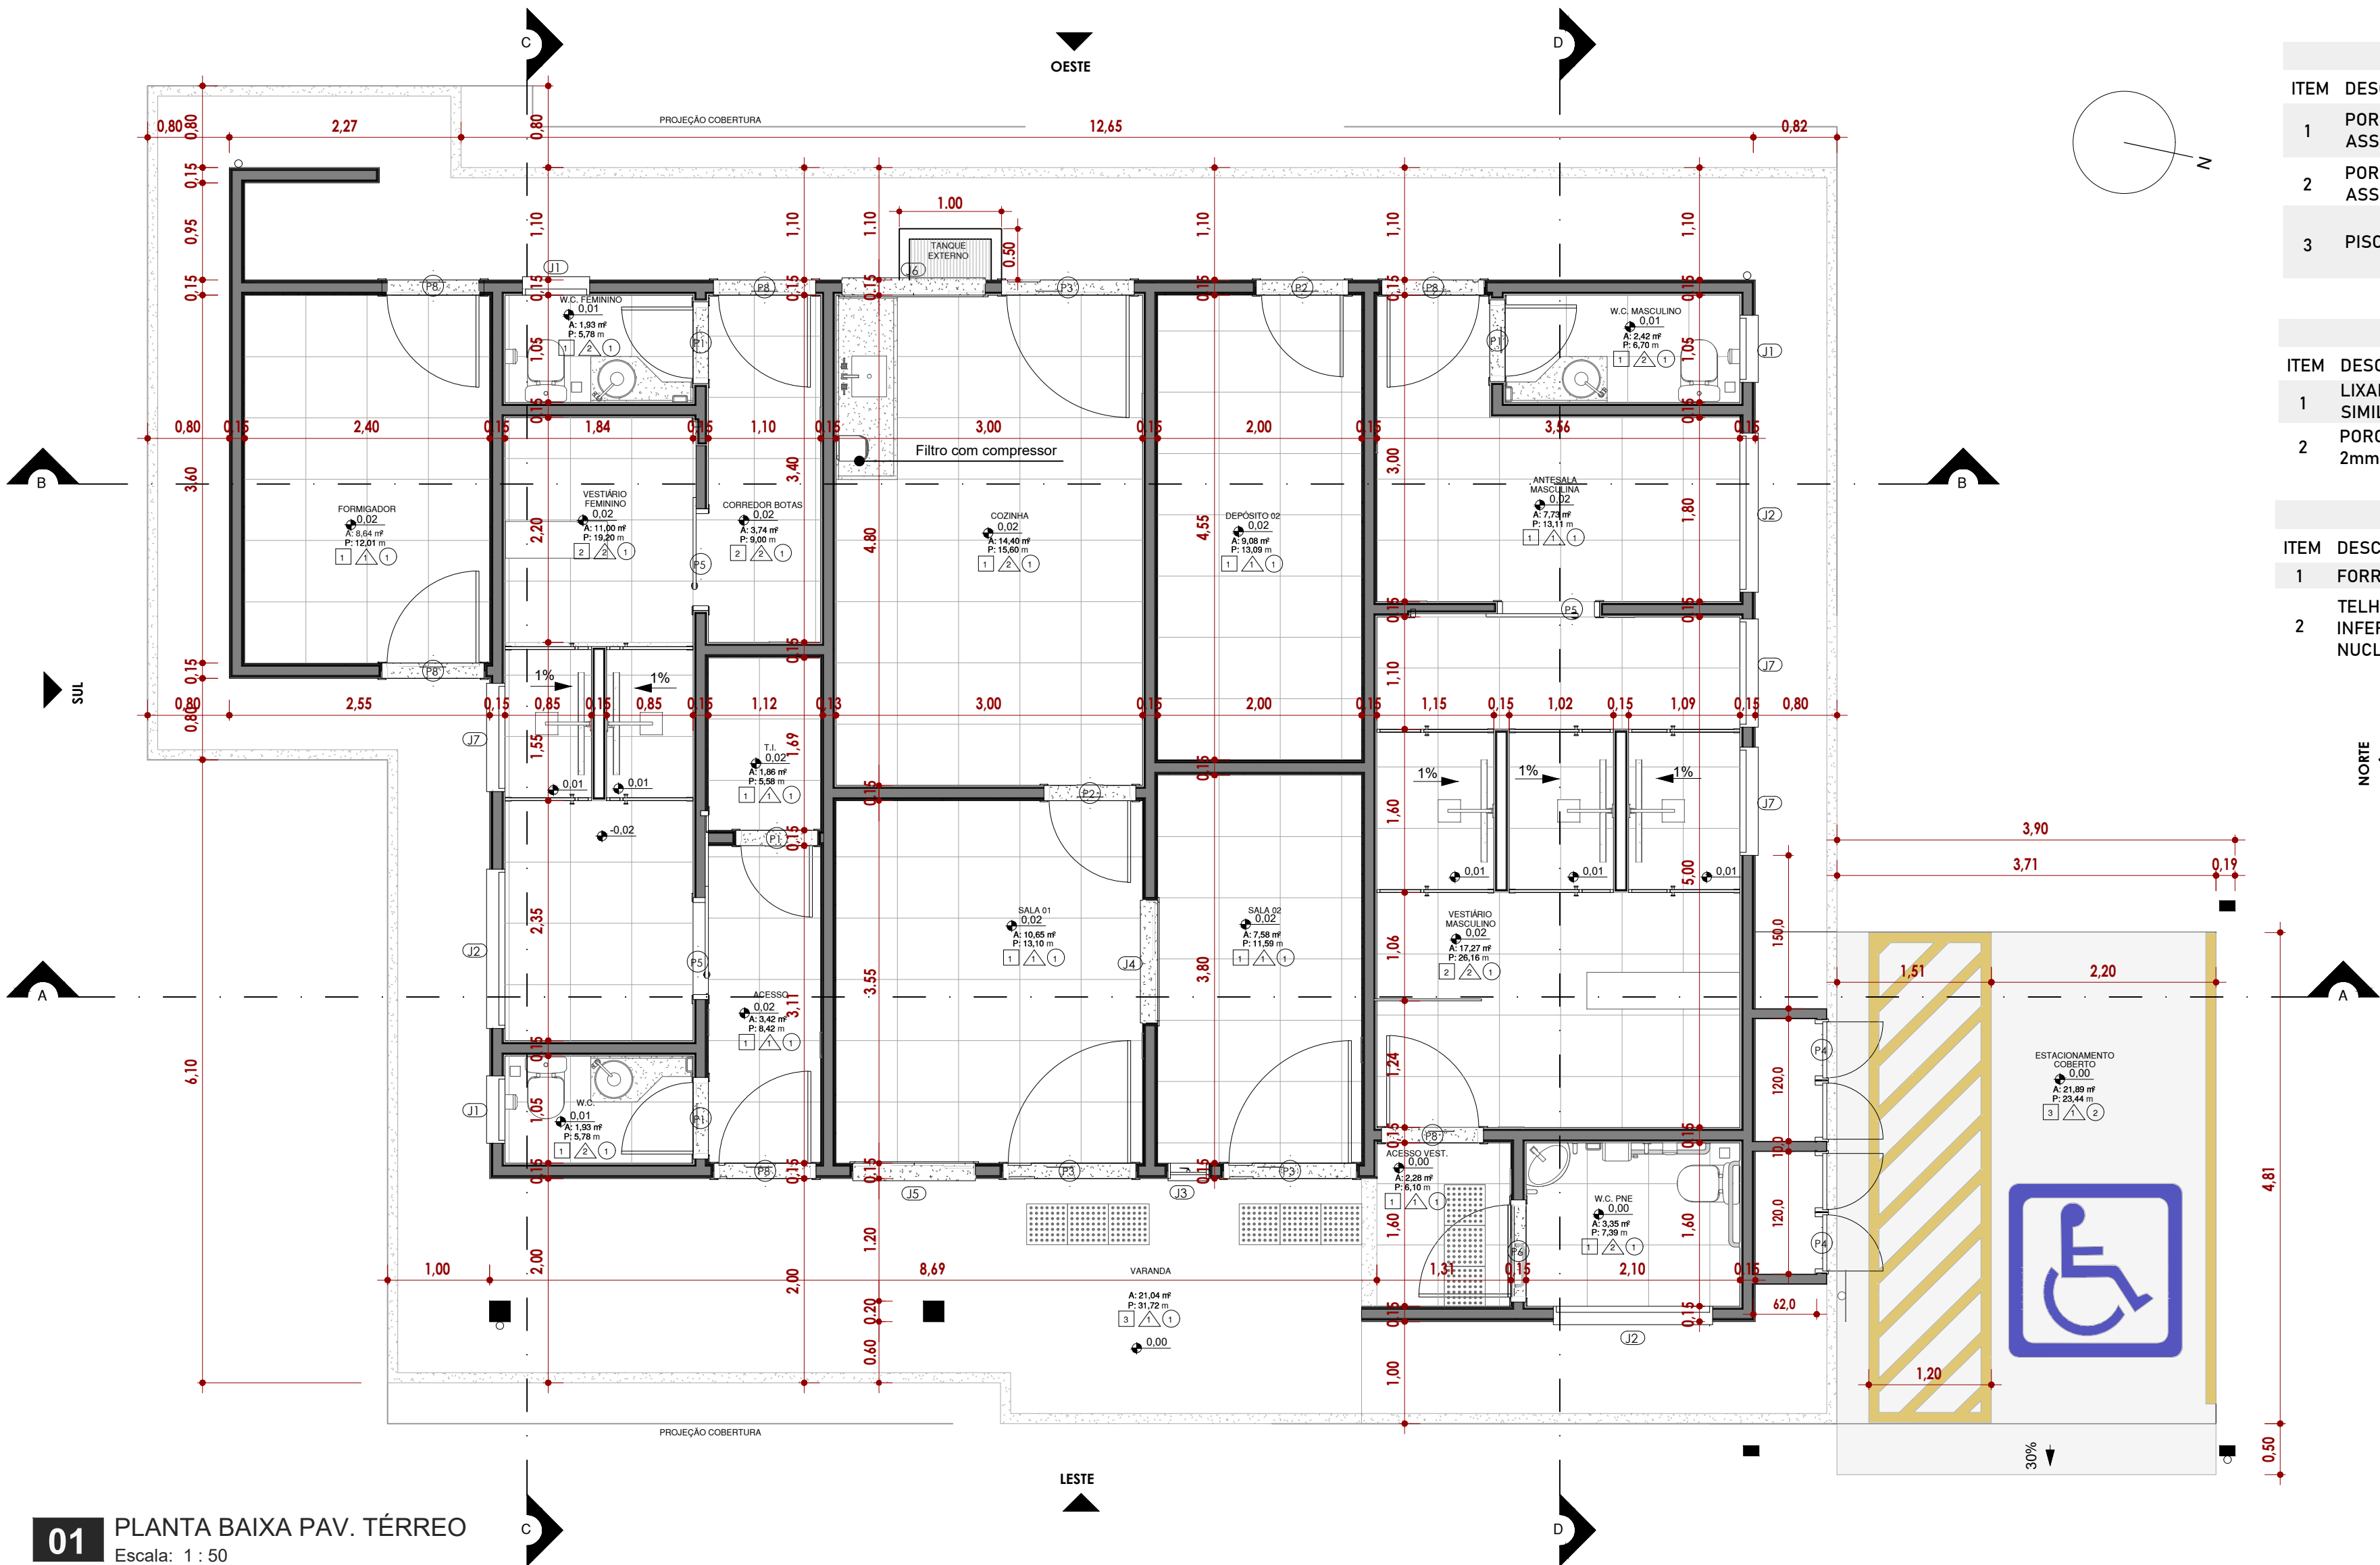

QUADRO DE ACABAMENTOS DE PISO	
ITEM	DESCRIÇÃO
1	PORCELANATO 60x60 cm, RETIFICADO, ACABAMENTO ACETINADO, CLASSE II, E3, V1, COR CIMENTO OU SIMILAR, ASSENTADO COM ARGAMASSA ACII, COM JUNTA DE 2mm OU CONFORME FICHA TÉCNICA DO FORNECEDOR
2	PORCELANATO 60x60 cm, RETIFICADO, ACABAMENTO ACETINADO, CLASSE III, E3, V1, COR CIMENTO OU SIMILAR, ASSENTADO COM ARGAMASSA ACII, COM JUNTA DE 2mm OU CONFORME FICHA TÉCNICA DO FORNECEDOR
3	PISO EM CONCRETO ARMADO POLIDO ANTIDERRAPANTE - 10CM

QUADRO DE ACABAMENTOS DE PAREDES	
ITEM	DESCRIÇÃO
1	LIXAMENTO, LIMPEZA E APLICAÇÃO DE DUAS DEMÃOS DE TINTA ACRÍLICA PREMIUM, COR BRANCO SIMILAR, COM ACABAMENTO ACETINADO
2	PORCELANATO 60x60 cm, RETIFICADO, ACABAMENTO ACETINADO, CLASSE III, E3, V1, COR BRANCO, 2mm OU CONFORME FICHA TÉCNICA DO FORNECEDOR

QUADRO DE ACABAMENTOS DE TETO	
ITEM	DESCRIÇÃO
1	FORRO DE PVC, COR BRANCO COM MOLDURA DE PVC
2	TELHA TERMOISOLANTE REVESTIDA EM AÇO GALVANIZADO, FACE SUPERIOR EM TELHA TRAPEZOIDAL E FACE INFERIOR EM CHAPA PLANA, REVESTIMENTO COM ESPESSURA DE 0,50 MM COM PRE-PINTURA NAS NÚCLEO EM POLIESTIRENO (EPS) DE 30 MM

QUANTIDADE A CONSTRUIR - ALVENARIA E REBOCO			
DESCRIÇÃO	ÁREA DE ALVENARIA	ÁREA DE REBOCO	
TIJOLO CERÂMICO 09x19x29 cm, 8	26,96 m²	59,32 m²	
TIJOLO MACIÇO 9x5,3x19 cm	1,64 m²	3,60 m²	
QUANTIDADE A CONSTRUIR - MASSA ACRÍLICA E SELADOR			
DESCRIÇÃO	ÁREA		
APLICAÇÃO DE MASSA ACRÍLICA PARA NIVELAMENTO DA SUPERFÍCIE, LIXAMENTO E APLICAÇÃO DE SELADOR SELADOR ACRÍLICO OPACO PREMIUM	19,43 m²		

QUANTIDADE A CONSTRUIR - PINTURA INTERNA	
DESCRIÇÃO	ÁREA
LIXAMENTO, LIMPEZA E APLICAÇÃO DE DUAS DEMÃOS DE TINTA ACRÍLICA PREMIUM, COR BRANCO GELO OU SIMILAR, COM ACABAMENTO ACETINADO	200,82 m²


QUANTIDADE A CONSTRUIR - PORTAS				
LEG.	LARG.	ALT.	QTDE.	ÁREA
P1	0,80	2,15	4	6,88 m²
P2	0,90	2,15	2	3,87 m²
P3	1,30	2,15	3	8,39 m²
P4	0,51	1,58	4	3,22 m²
P5	0,90	2,10	3	5,67 m²
P6	1,00	2,15	1	2,15 m²
P8	1,00	2,15	6	12,90 m²
			23	43,03 m²

QUANTIDADE A CONSTRUIR - JANELAS					
LEG.	DESCRIÇÃO	LARG.	ALT.	PEITORIL	QTDE.
J1	JANELA DE ALUMÍNIO COM UMA FOLHA BASCULANTE, COM VIDRO INCOLOR, COR CINZA	0,60	0,50	1,85	3
J2	JANELA DE ALUMÍNIO COM UMA FOLHA BASCULANTE, COM VIDRO INCOLOR, COR CINZA	1,50	0,50	1,85	3
J3	JANELA DE ALUMÍNIO COM DUAS FOLHAS DE CORRER, COM VIDRO INCOLOR, COR CINZA	0,40	1,10	1,10	1
J4	JANELA DE ALUMÍNIO COM DUAS FOLHAS DE CORRER, COM VIDRO INCOLOR, COR CINZA	1,20	1,10	1,10	1
J5	JANELA DE ALUMÍNIO COM 4 FOLHAS, 2 FIXAS E DUAS MÓVEIS DE CORRER, COM VIDRO INCOLOR, COR CINZA	1,20	1,10	1,10	1
J6	JANELA DE ALUMÍNIO COM 4 FOLHAS, 2 FIXAS E DUAS MÓVEIS DE CORRER, COM VIDRO INCOLOR, COR CINZA	1,40	1,10	1,10	1
J7	JANELA DE ALUMÍNIO COM UMA FOLHA BASCULANTE, COM VIDRO INCOLOR, COR CINZA	1,00	0,50	1,85	3

ACABAMENTOS

AMB.	LEG.	ACABAMENTO DE PISO	LEG.	ACABAMENTO DE PAREDE	LEG.	ACABAMENTO DE TETO	MOLDURA PVC	ÁREA	PERIM.
ACESSO	1	PORCELANATO 60x60 cm, RETIFICADO, ACABAMENTO ACETINADO, CLASSE II, E3, V1, COR CIMENTO OU SIMILAR, ASSENTADO COM ARGAMASSA ACII, COM JUNTA DE 2mm OU CONFORME FICHA TÉCNICA DO FORNECEDOR	1	LIXAMENTO, LIMPEZA E APLICAÇÃO DE DUAS DEMÃOS DE TINTA ACRÍLICA PREMIUM, COR BRANCO GELO OU SIMILAR, COM ACABAMENTO ACETINADO	1	FORRO DE PVC, COR BRANCO COM MOLDURA DE PVC	Sim	3,42 m²	8,42
ACESSO VEST.	1	PORCELANATO 60x60 cm, RETIFICADO, ACABAMENTO ACETINADO, CLASSE II, E3, V1, COR CIMENTO OU SIMILAR, ASSENTADO COM ARGAMASSA ACII, COM JUNTA DE 2mm OU CONFORME FICHA TÉCNICA DO FORNECEDOR	1	LIXAMENTO, LIMPEZA E APLICAÇÃO DE DUAS DEMÃOS DE TINTA ACRÍLICA PREMIUM, COR BRANCO GELO OU SIMILAR, COM ACABAMENTO ACETINADO	1	FORRO DE PVC, COR BRANCO COM MOLDURA DE PVC	Sim	2,28 m²	6,10
ANTESALA MASCULINA	1	PORCELANATO 60x60 cm, RETIFICADO, ACABAMENTO ACETINADO, CLASSE II, E3, V1, COR CIMENTO OU SIMILAR, ASSENTADO COM ARGAMASSA ACII, COM JUNTA DE 2mm OU CONFORME FICHA TÉCNICA DO FORNECEDOR	1	LIXAMENTO, LIMPEZA E APLICAÇÃO DE DUAS DEMÃOS DE TINTA ACRÍLICA PREMIUM, COR BRANCO GELO OU SIMILAR, COM ACABAMENTO ACETINADO	1	FORRO DE PVC, COR BRANCO COM MOLDURA DE PVC	Sim	7,73 m²	13,11
CORREDOR BOTAS	2	PORCELANATO 60x60 cm, RETIFICADO, ACABAMENTO ACETINADO, CLASSE III, E3, V1, COR CIMENTO OU SIMILAR, ASSENTADO COM ARGAMASSA ACII, COM JUNTA DE 2mm OU CONFORME FICHA TÉCNICA DO FORNECEDOR	2	PORCELANATO 60x60 cm, RETIFICADO, ACABAMENTO ACETINADO, CLASSE III, E3, V1, COR BRANCO, COM JUNTA DE 2mm OU CONFORME FICHA TÉCNICA DO FORNECEDOR	1	FORRO DE PVC, COR BRANCO COM MOLDURA DE PVC	Sim	3,74 m²	9,00
COZINHA	1	PORCELANATO 60x60 cm, RETIFICADO, ACABAMENTO ACETINADO, CLASSE II, E3, V1, COR CIMENTO OU SIMILAR, ASSENTADO COM ARGAMASSA ACII, COM JUNTA DE 2mm OU CONFORME FICHA TÉCNICA DO FORNECEDOR	2	PORCELANATO 60x60 cm, RETIFICADO, ACABAMENTO ACETINADO, CLASSE III, E3, V1, COR BRANCO, COM JUNTA DE 2mm OU CONFORME FICHA TÉCNICA DO FORNECEDOR	1	FORRO DE PVC, COR BRANCO COM MOLDURA DE PVC	Sim	14,40 m²	15,60
DEPÓSITO 01	1	PORCELANATO 60x60 cm, RETIFICADO, ACABAMENTO ACETINADO, CLASSE II, E3, V1, COR CIMENTO OU SIMILAR, ASSENTADO COM ARGAMASSA ACII, COM JUNTA DE 2mm OU CONFORME FICHA TÉCNICA DO FORNECEDOR	1	LIXAMENTO, LIMPEZA E APLICAÇÃO DE DUAS DEMÃOS DE TINTA ACRÍLICA PREMIUM, COR BRANCO GELO OU SIMILAR, COM ACABAMENTO ACETINADO	1	FORRO DE PVC, COR BRANCO COM MOLDURA DE PVC	Sim	8,65 m²	12,01
DEPÓSITO 02	1	PORCELANATO 60x60 cm, RETIFICADO, ACABAMENTO ACETINADO, CLASSE II, E3, V1, COR CIMENTO OU SIMILAR, ASSENTADO COM ARGAMASSA ACII, COM JUNTA DE 2mm OU CONFORME FICHA TÉCNICA DO FORNECEDOR	1	LIXAMENTO, LIMPEZA E APLICAÇÃO DE DUAS DEMÃOS DE TINTA ACRÍLICA PREMIUM, COR BRANCO GELO OU SIMILAR, COM ACABAMENTO ACETINADO	1	FORRO DE PVC, COR BRANCO COM MOLDURA DE PVC	Sim	9,08 m²	13,09
ESTACIONAMENTO COBERTO	3	PISO EM CONCRETO ARMADO POLIDO ANTIDERRAPANTE - 10CM	1	LIXAMENTO, LIMPEZA E APLICAÇÃO DE DUAS DEMÃOS DE TINTA ACRÍLICA PREMIUM, COR BRANCO GELO OU SIMILAR, COM ACABAMENTO ACETINADO	2	TELHA TERMOISOLANTE REVESTIDA EM AÇO GALVANIZADO, FACE SUPERIOR EM TELHA TRAPEZOIDAL E FACE INFERIOR EM CHAPA PLANA, REVESTIMENTO COM ESPESSURA DE 0,50 MM COM PRE-PINTURA NAS DUAS FACES, NÚCLEO EM POLIESTIRENO (EPS) DE 30 MM	Sim	21,89 m²	23,44
SALA 01	1	PORCELANATO 60x60 cm, RETIFICADO, ACABAMENTO ACETINADO, CLASSE II, E3, V1, COR CIMENTO OU SIMILAR, ASSENTADO COM ARGAMASSA ACII, COM JUNTA DE 2mm OU CONFORME FICHA TÉCNICA DO FORNECEDOR	1	LIXAMENTO, LIMPEZA E APLICAÇÃO DE DUAS DEMÃOS DE TINTA ACRÍLICA PREMIUM, COR BRANCO GELO OU SIMILAR, COM ACABAMENTO ACETINADO	1	FORRO DE PVC, COR BRANCO COM MOLDURA DE PVC	Sim	10,65 m²	13,10
SALA 02	1	PORCELANATO 60x60 cm, RETIFICADO, ACABAMENTO ACETINADO, CLASSE II, E3, V1, COR CIMENTO OU SIMILAR, ASSENTADO COM ARGAMASSA ACII, COM JUNTA DE 2mm OU CONFORME FICHA TÉCNICA DO FORNECEDOR	1	LIXAMENTO, LIMPEZA E APLICAÇÃO DE DUAS DEMÃOS DE TINTA ACRÍLICA PREMIUM, COR BRANCO GELO OU SIMILAR, COM ACABAMENTO ACETINADO	1	FORRO DE PVC, COR BRANCO COM MOLDURA DE PVC	Sim	7,58 m²	11,59
T.I.	1	PORCELANATO 60x60 cm, RETIFICADO, ACABAMENTO ACETINADO, CLASSE II, E3, V1, COR CIMENTO OU SIMILAR, ASSENTADO COM ARGAMASSA ACII, COM JUNTA DE 2mm OU CONFORME FICHA TÉCNICA DO FORNECEDOR	1	LIXAMENTO, LIMPEZA E APLICAÇÃO DE DUAS DEMÃOS DE TINTA ACRÍLICA PREMIUM, COR BRANCO GELO OU SIMILAR, COM ACABAMENTO ACETINADO	1	FORRO DE PVC, COR BRANCO COM MOLDURA DE PVC	Sim	1,86 m²	5,58
VARANDA	3	PISO EM CONCRETO ARMADO POLIDO ANTIDERRAPANTE - 10CM	1	LIXAMENTO, LIMPEZA E APLICAÇÃO DE DUAS DEMÃOS DE TINTA ACRÍLICA PREMIUM, COR BRANCO GELO OU SIMILAR, COM ACABAMENTO ACETINADO	1	FORRO DE PVC, COR BRANCO COM MOLDURA DE PVC	Sim	21,04 m²	31,72
VESTIÁRIO FEMININO	2	PORCELANATO 60x60 cm, RETIFICADO, ACABAMENTO ACETINADO, CLASSE III, E3, V1, COR CIMENTO OU SIMILAR, ASSENTADO COM ARGAMASSA ACII, COM JUNTA DE 2mm OU CONFORME FICHA TÉCNICA DO FORNECEDOR	2	PORCELANATO 60x60 cm, RETIFICADO, ACABAMENTO ACETINADO, CLASSE III, E3, V1, COR BRANCO, COM JUNTA DE 2mm OU CONFORME FICHA TÉCNICA DO FORNECEDOR	1	FORRO DE PVC, COR BRANCO COM MOLDURA DE PVC	Sim	11,00 m²	19,20
VESTIÁRIO MASCULINO	2	PORCELANATO 60x60 cm, RETIFICADO, ACABAMENTO ACETINADO, CLASSE III, E3, V1, COR CIMENTO OU SIMILAR, ASSENTADO COM ARGAMASSA ACII, COM JUNTA DE 2mm OU CONFORME FICHA TÉCNICA DO FORNECEDOR	2	PORCELANATO 60x60 cm, RETIFICADO, ACABAMENTO ACETINADO, CLASSE III, E3, V1, COR BRANCO, COM JUNTA DE 2mm OU CONFORME FICHA TÉCNICA DO FORNECEDOR	1	FORRO DE PVC, COR BRANCO COM MOLDURA DE PVC	Sim	17,27 m²	26,16
W.C.	1	PORCELANATO 60x60 cm, RETIFICADO, ACABAMENTO ACETINADO, CLASSE II, E3, V1, COR CIMENTO OU SIMILAR, ASSENTADO COM ARGAMASSA ACII, COM JUNTA DE 2mm OU CONFORME FICHA TÉCNICA DO FORNECEDOR	2	PORCELANATO 60x60 cm, RETIFICADO, ACABAMENTO ACETINADO, CLASSE III, E3, V1, COR BRANCO, COM JUNTA DE 2mm OU CONFORME FICHA TÉCNICA DO FORNECEDOR	1	FORRO DE PVC, COR BRANCO COM MOLDURA DE PVC	Sim	1,93 m²	5,78
W.C. FEMININO	1	PORCELANATO 60x60 cm, RETIFICADO, ACABAMENTO ACETINADO, CLASSE II, E3, V1, COR CIMENTO OU SIMILAR, ASSENTADO COM ARGAMASSA ACII, COM JUNTA DE 2mm OU CONFORME FICHA TÉCNICA DO FORNECEDOR	2	PORCELANATO 60x60 cm, RETIFICADO, ACABAMENTO ACETINADO, CLASSE III, E3, V1, COR BRANCO, COM JUNTA DE 2mm OU CONFORME FICHA TÉCNICA DO FORNECEDOR	1	FORRO DE PVC, COR BRANCO COM MOLDURA DE PVC	Sim	1,93 m²	5,78
W.C. MASCULINO	1	PORCELANATO 60x60 cm, RETIFICADO, ACABAMENTO ACETINADO, CLASSE II, E3, V1, COR CIMENTO OU SIMILAR, ASSENTADO COM ARGAMASSA ACII, COM JUNTA DE 2mm OU CONFORME FICHA TÉCNICA DO FORNECEDOR	2	PORCELANATO 60x60 cm, RETIFICADO, ACABAMENTO ACETINADO, CLASSE III, E3, V1, COR BRANCO, COM JUNTA DE 2mm OU CONFORME FICHA TÉCNICA DO FORNECEDOR	1	FORRO DE PVC, COR BRANCO COM MOLDURA DE PVC	Sim	2,42 m²	6,70
W.C. PNE	1	PORCELANATO 60x60 cm, RETIFICADO, ACABAMENTO ACETINADO, CLASSE II, E3, V1, COR CIMENTO OU SIMILAR, ASSENTADO COM ARGAMASSA ACII, COM JUNTA DE 2mm OU CONFORME FICHA TÉCNICA DO FORNECEDOR	2	PORCELANATO 60x60 cm, RETIFICADO, ACABAMENTO ACETINADO, CLASSE III, E3, V1, COR BRANCO, COM JUNTA DE 2mm OU CONFORME FICHA TÉCNICA DO FORNECEDOR	1	FORRO DE PVC, COR BRANCO COM MOLDURA DE PVC	Sim	3,35 m²	7,39

ÍNDICE DE FOLHAS

PRANCHA		DESCRIÇÃO	
PE-01/14	PLANTAS DE SITUAÇÃO E IMPLANTAÇÃO		
PE-02/14	DEMOLIR/CONSTRUIR		
PE-03/14	PLANTA TÉCNICA		
PE-04/14	CORTES		
PE-05/14	PLANTAS E DETALHAMENTO DE COBERTURA		
PE-06/14	FACHADAS		
PE-07/14	PLANTA DE FORRO E ILUMINAÇÃO		
PE-08/14	PLANTA DE PAGINAÇÃO DE PISO		
PE-09/14	DETALHAMENTO ÁREAS MOLHADAS W.C., W.C. FEMININO E W.C. MASCULINO		
PE-10/14	DETALHAMENTO ÁREAS MOLHADAS, W.C. PCD E COZINHA		
PE-11/14	DETALHAMENTO ÁREAS MOLHADAS, VESTIÁRIO MASCULINO		
PE-12/14	DETALHAMENTO ÁREAS MOLHADAS, VESTIÁRIO FEMININO		
PE-13/14	ACESSIBILIDADE E COMUNICAÇÃO VISUAL		
PE-14/14	DETALHAMENTO BOX		
ORGÃOS PÚBLICOS:			
<div></div> <div>RUPP ENGENHARIA E ARQUITETURA</div> <div>CNPJ 45.385.131/0001-72</div> <div>FONE (49) 9 9177-9340</div>		NOME DA OBRA:	
		EMPRESA BRASILEIRA DE PESQUISA AGROPECUÁRIA - EMBRAPA	
		ENDEREÇO:	
		BR-153, KM 110, VILA TAMANDUÁ, CONCÓRDIA/SC	
		PROJETO ARQUITETÔNICO	
DESCRIÇÃO:			
PLANTA TÉCNICA			
EDUARDO J. B. RUPP		EMPRESA BRASILEIRA DE PESQUISA	
CREA/SC: 140616-4		AGROPECUÁRIA	
		CNPJ: 00.348.003/0001-10	
REVISÃO:	ESCALA:	DATA:	PRANCHA:
REV.002	INDICADA	AGOSTO/2024	PE-03/14