




DET-PINGADEIRA
Escala: 1 : 10

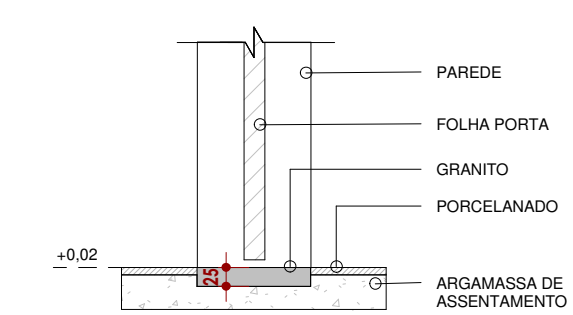


DET-SOLEIRA-MESMO NÍVEL
Escala: 1 : 10

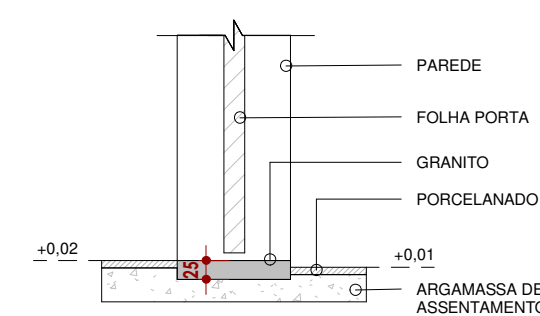

DET-SOLEIRA-ÁREAS MOLHADAS
Escala: 1 : 10

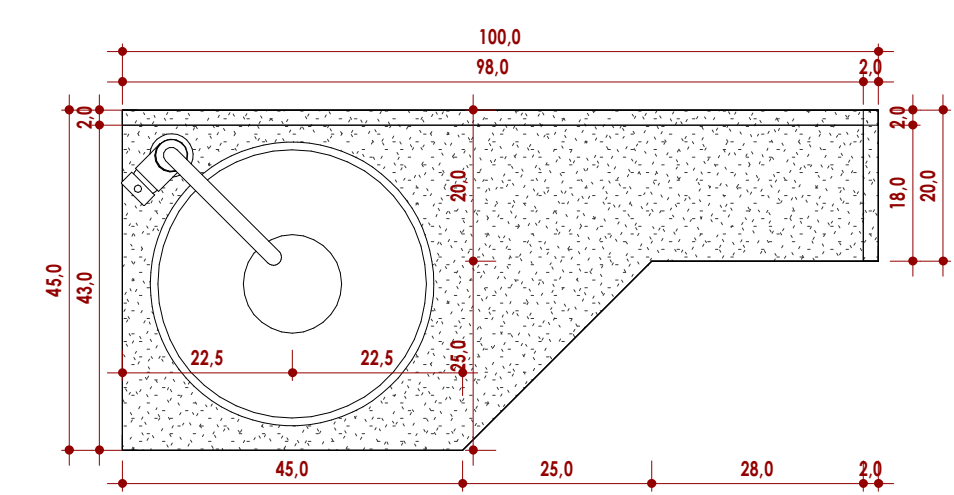


06 LAVATÓRIO - PLANTA
Escala: 1 : 10

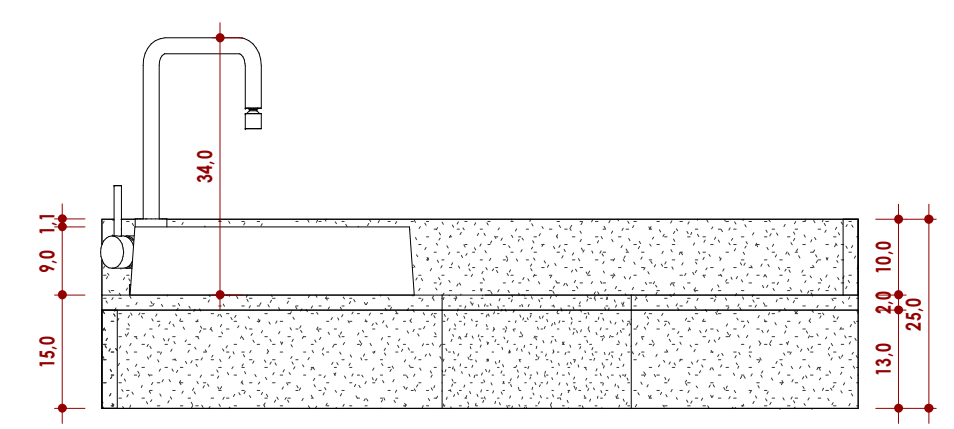


07 LAVATÓRIO - VISTA FRONTAL
Escala: 1 : 10


01 PLANTA BAIXA PAV. TÉRREO
Escala: 1 : 50

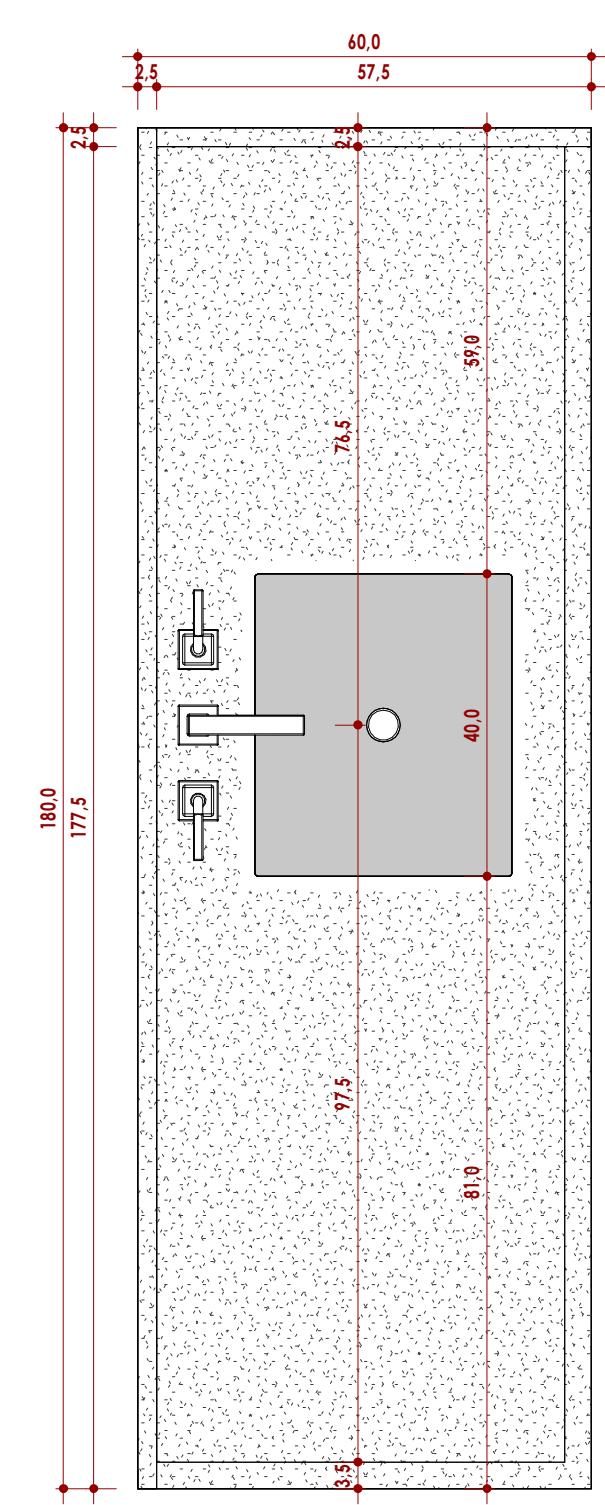


02 PIA - PLANTA
Escala: 1 : 10

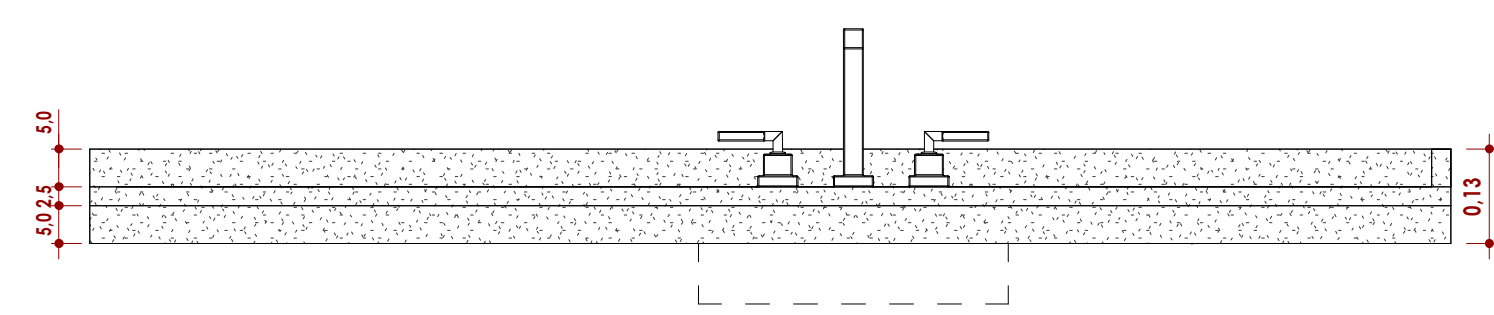

03 PIA - VISTA FRONTAL
Escala: 1 : 10

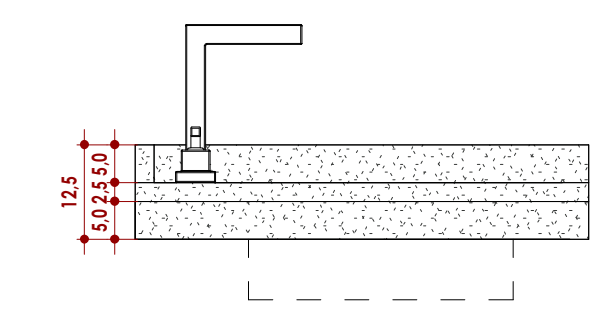


04 PIA - VISTA LATERAL
Escala: 1 : 10

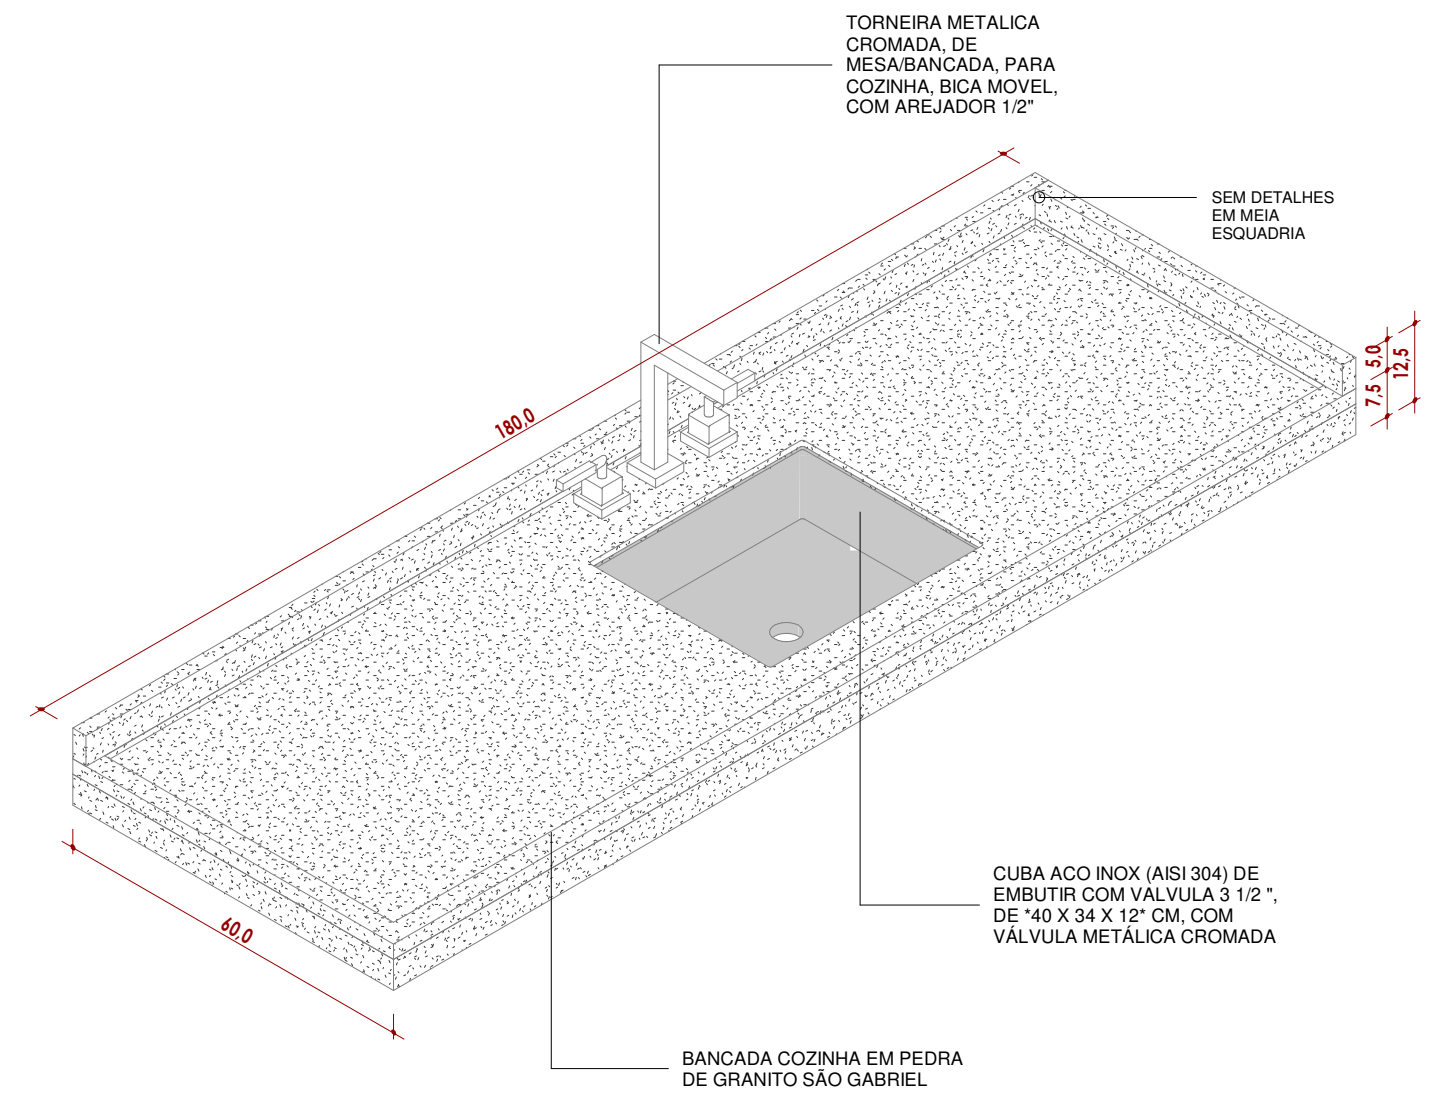


05 PIA - 3D
Escala:


LEGENDA

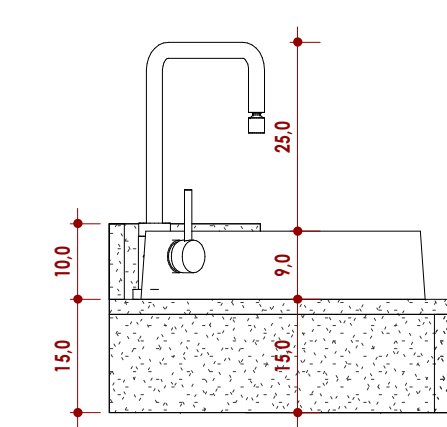

08 LAVATÓRIO - ESQUERDA
Escala: 1 : 10

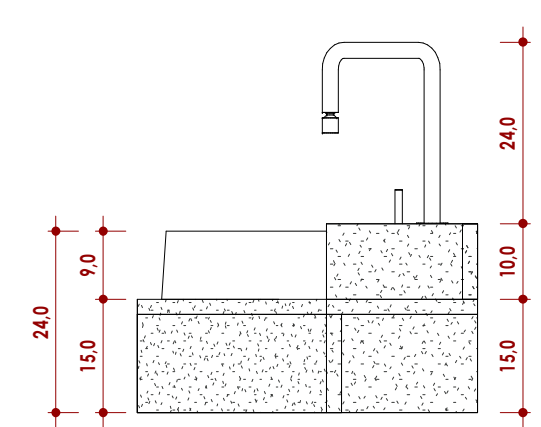

09 LAVATÓRIO - DIREITA
Escala: 1 : 10

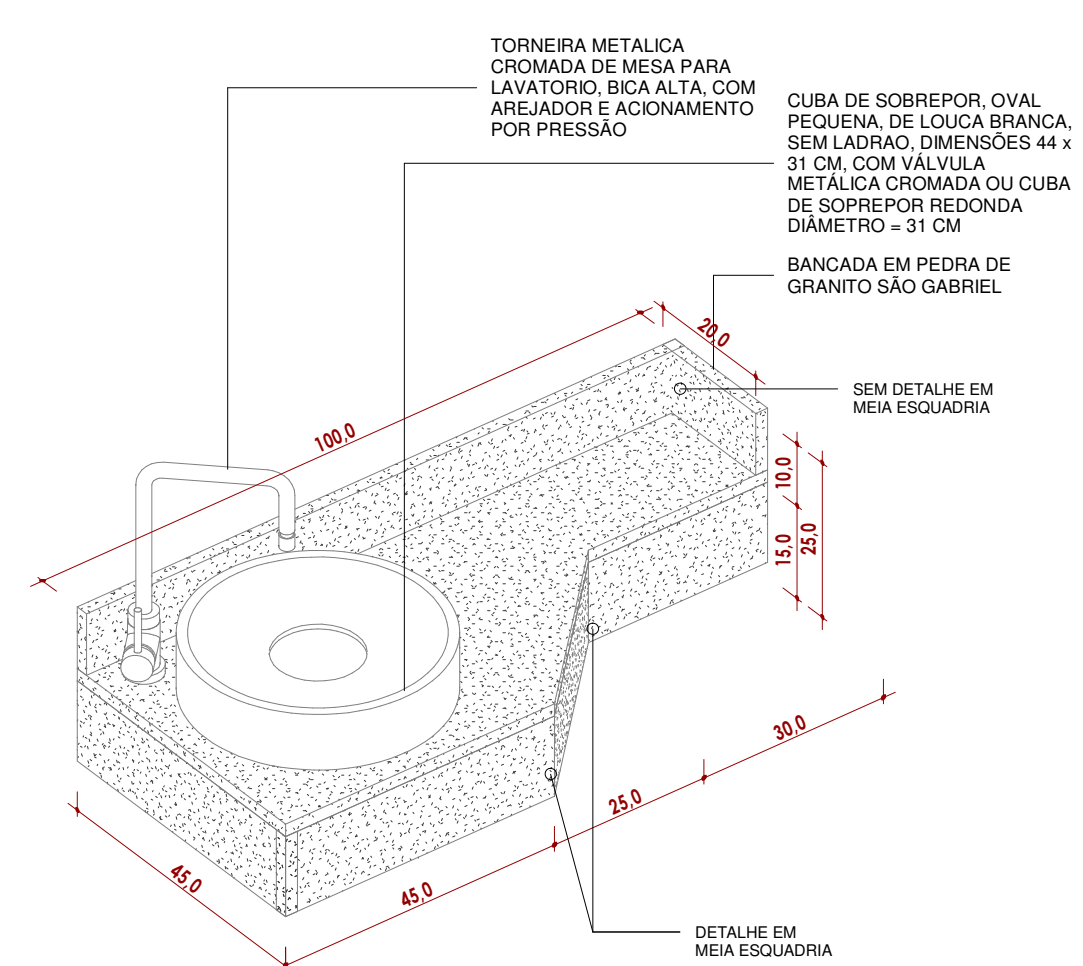

10 Ortogonal 3D

QUANTIDADE A CONSTRUIR - SOLEIRAS					
AMBIENTE	DESCRIÇÃO	COMP.	LARG.	QTDE	ÁREA TOTAL PEDRA
	SOLEIRA EM GRANITO CINZA OCRE OU SIMILAR	2,92	0,15	1	0,44 m²
P01	SOLEIRA EM GRANITO CINZA OCRE OU SIMILAR	3,95	0,6	4	0,59 m²
P02	SOLEIRA EM GRANITO CINZA OCRE OU SIMILAR	8,76	1,05	7	1,31 m²
P03	SOLEIRA EM GRANITO CINZA OCRE OU SIMILAR	4,44	0,45	3	0,67 m²
P04	SOLEIRA EM GRANITO CINZA OCRE OU SIMILAR	1,23	0,15	1	0,19 m²
P05	SOLEIRA EM GRANITO CINZA OCRE OU SIMILAR	5,85	0,3	2	0,88 m²
VARANDA	SOLEIRA EM GRANITO CINZA OCRE OU SIMILAR	40,50	0,3	2	6,08 m²
VEST. FEMININO	SOLEIRA EM GRANITO CINZA OCRE OU SIMILAR	1,17	0,45	3	0,18 m²
VEST. MASCULINO	SOLEIRA EM GRANITO CINZA OCRE OU SIMILAR	1,30	0,9	6	0,20 m²
		70,12	4,35		10,52 m²

QUANTIDADE A CONSTRUIR - PINGADEIRAS					
LEG	DESCRIÇÃO	COMP.	LARG.	QTDE	ÁREA TOTAL PEDRA
J1	PINGADEIRA EM GRANITO CINZA OCRE OU SIMILAR	0,66	0,18	3	0,36 m²
J2	PINGADEIRA EM GRANITO CINZA OCRE OU SIMILAR	1,56	0,18	3	0,84 m²
J3	PINGADEIRA EM GRANITO CINZA OCRE OU SIMILAR	0,88	0,18	1	0,16 m²
J4	PINGADEIRA EM GRANITO CINZA OCRE OU SIMILAR	1,13	0,18	1	0,20 m²
J5	PINGADEIRA EM GRANITO CINZA OCRE OU SIMILAR	1,13	0,18	1	0,20 m²
J6	PINGADEIRA EM GRANITO CINZA OCRE OU SIMILAR	1,32	0,18	1	0,24 m²
J7	PINGADEIRA EM GRANITO CINZA OCRE OU SIMILAR	1,06	0,18	3	0,57 m²
				13	2,58 m²

QUANTIDADE A CONSTRUIR - BANCADAS	
DESCRIÇÃO	ÁREA PEDRA
BANCADA COZINHA EM PEDRA DE GRANITO SÃO GABRIEL	2,88 m²
BANCADA EM PEDRA DE GRANITO SÃO GABRIEL 01	1,52 m²
BANCADA EM PEDRA DE GRANITO SÃO GABRIEL 02	1,52 m²
BANCADA EM PEDRA DE GRANITO SÃO GABRIEL 03	1,52 m²
	7,43 m²

QUANTIDADE A CONSTRUIR - IMPERMEABILIZAÇÃO	
DESCRIÇÃO	ÁREA
APLICAÇÃO DE DUAS DEMÃOS DE IMPERMEABILIZANDO LÍQUIDO NO CONTRAPISO E NAS PAREDES ATÉ A ALTURA DE 1,20 M	336,94 m²

QUANTIDADE A CONSTRUIR - REVESTIMENTO DE PISO	
DESCRIÇÃO	ÁREA
PORCELANATO 60x60 cm, RETIFICADO, ACABAMENTO ACETINADO, CLASSE II, E3, V1, COR CIMENTO OU SIMILAR, ASSENTADO COM ARGAMASSA ACII, COM JUNTA DE 2mm OU CONFORME FICHA TÉCNICA DO FORNECEDOR	106,75 m²
PORCELANATO 60x60 cm, RETIFICADO, ACABAMENTO EXTERNO, ANTIDERRAPANTE, CLASSE III, E3, V1, COR CIMENTO OU SIMILAR, ASSENTADO COM ARGAMASSA ACII, COM JUNTA DE 2mm OU CONFORME FICHA TÉCNICA DO FORNECEDOR	57,59 m²
	164,34 m²

QUANTIDADE A CONSTRUIR - RODAPE		
DESCRIÇÃO	ALT.	COMP.
<p>PORCELANATO 60x60 cm, RETIFICADO, ACABAMENTO ACETINADO, CLASSE II, E3, V1, COR CIMENTO OU SIMILAR, ASSENTADO COM ARGAMASSA ACII, COM JUNTA DE 2mm OU CONFORME FICHA TÉCNICA DO FORNECEDOR</p>	0,1	43,01
<p>RODAPÊ EMBUTIDO EM PORCELANATO 60x60 cm, RETIFICADO, ACABAMENTO EXTERNO, ANTIDERRAPANTE, CLASSE II, E3, V1, COR CIMENTO OU SIMILAR, ASSENTADO COM ARGAMASSA ACII, COM JUNTA DE 2mm OU CONFORME FICHA TÉCNICA DO FORNECEDOR</p>	0,1	42,24
		85,25

ÍNDICE DE FOLHAS	
PRANCHA	DESCRIÇÃO
PE-01/14	PLANTAS DE SITUAÇÃO E IMPLANTAÇÃO
PE-02/14	DEMOLIR/CONSTRUIR
PE-03/14	PLANTA TÉCNICA
PE-04/14	CORTES
PE-05/14	PLANTAS E DETALHAMENTO DE COBERTURA
PE-06/14	FACHADAS
PE-07/14	PLANTA DE FORRO E ILUMINAÇÃO
PE-08/14	PLANTA DE PAGINAÇÃO DE PISO
PE-09/14	DETALHAMENTO ÁREAS MOLHADAS W.C., W.C. FEMININO E W.C. MASCULINO
PE-10/14	DETALHAMENTO ÁREAS MOLHADAS, W.C. PCD E COZINHA
PE-11/14	DETALHAMENTO ÁREAS MOLHADAS, VESTIÁRIO MASCULINO
PE-12/14	DETALHAMENTO ÁREAS MOLHADAS, VESTIÁRIO FEMININO
PE-13/14	ACESSIBILIDADE E COMUNICAÇÃO VISUAL
PE-14/14	DETALHAMENTO BOX

ORÇÃOS PÚBLICOS:		
<div><div><div></div><div><div>RUPP ENGENHARIA E ARQUITETURA</div><div>CNPJ 45.385.131/0001-72</div><div>FONE (49) 9.9177-9340</div></div></div><div><div>NOME DA OBRA:</div><div>EMPRESA BRASILEIRA DE PESQUISA AGROPECUÁRIA - EMBRAPA</div></div><div><div>ENDEREÇO:</div><div>BR-153, KM 110, VILA TAMANDUÁ, CONCÓRDIA/SC</div></div><div><div>PROJETO ARQUITETÔNICO</div></div></div>		
<div>DESCRIÇÃO:</div> <div>PLANTA DE PAGINAÇÃO DE PISO</div>		
<div><div><div>EDUARDO J. B. RUPP</div><div>CREA/SC: 140616-4</div></div><div><div>EMPRESA BRASILEIRA DE PESQUISA AGROPECUÁRIA</div><div>CNPJ: 00.348.003/0001-10</div></div></div>		
<div>REVISÃO:</div> <div>REV.002</div>	<div>ESCALA:</div> <div>INDICADA</div>	<div>DATA:</div> <div>AGOSTO/2024</div> <div><div>PRANCHA:</div><div>PE-08/14</div></div>