


TESOURAS  
ESCALA 1:25

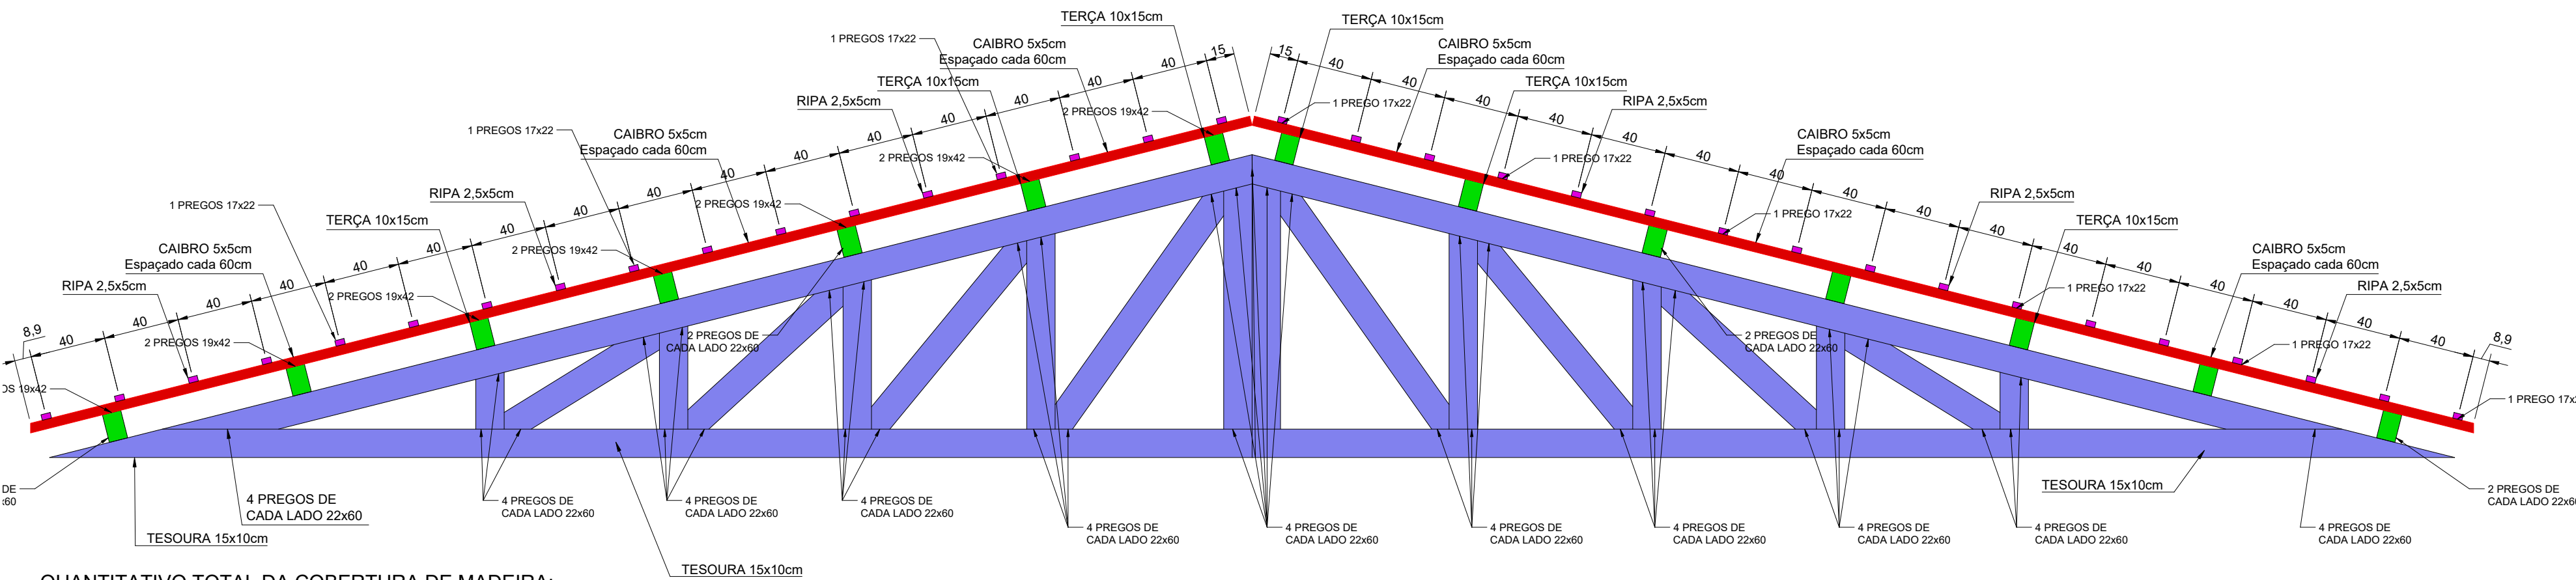


QUANTITATIVO TOTAL DA COBERTURA DE MADEIRA:


- TESOURA 15x10cm - 260,70 m
- TERÇA 15x10cm - 214,90m
- CAIBRO 5x5cm - 360,55 m
- RIPA 2,5x5cm - 521,90 m

- PREGO 17X22 = 19 KG
- PREGO 22x54 = 48 KG
- PREGO 19x42 = 6 KG
- PREGO 17x22 = 18 KG


TIPO DE MADEIRA: CAMBARÁ

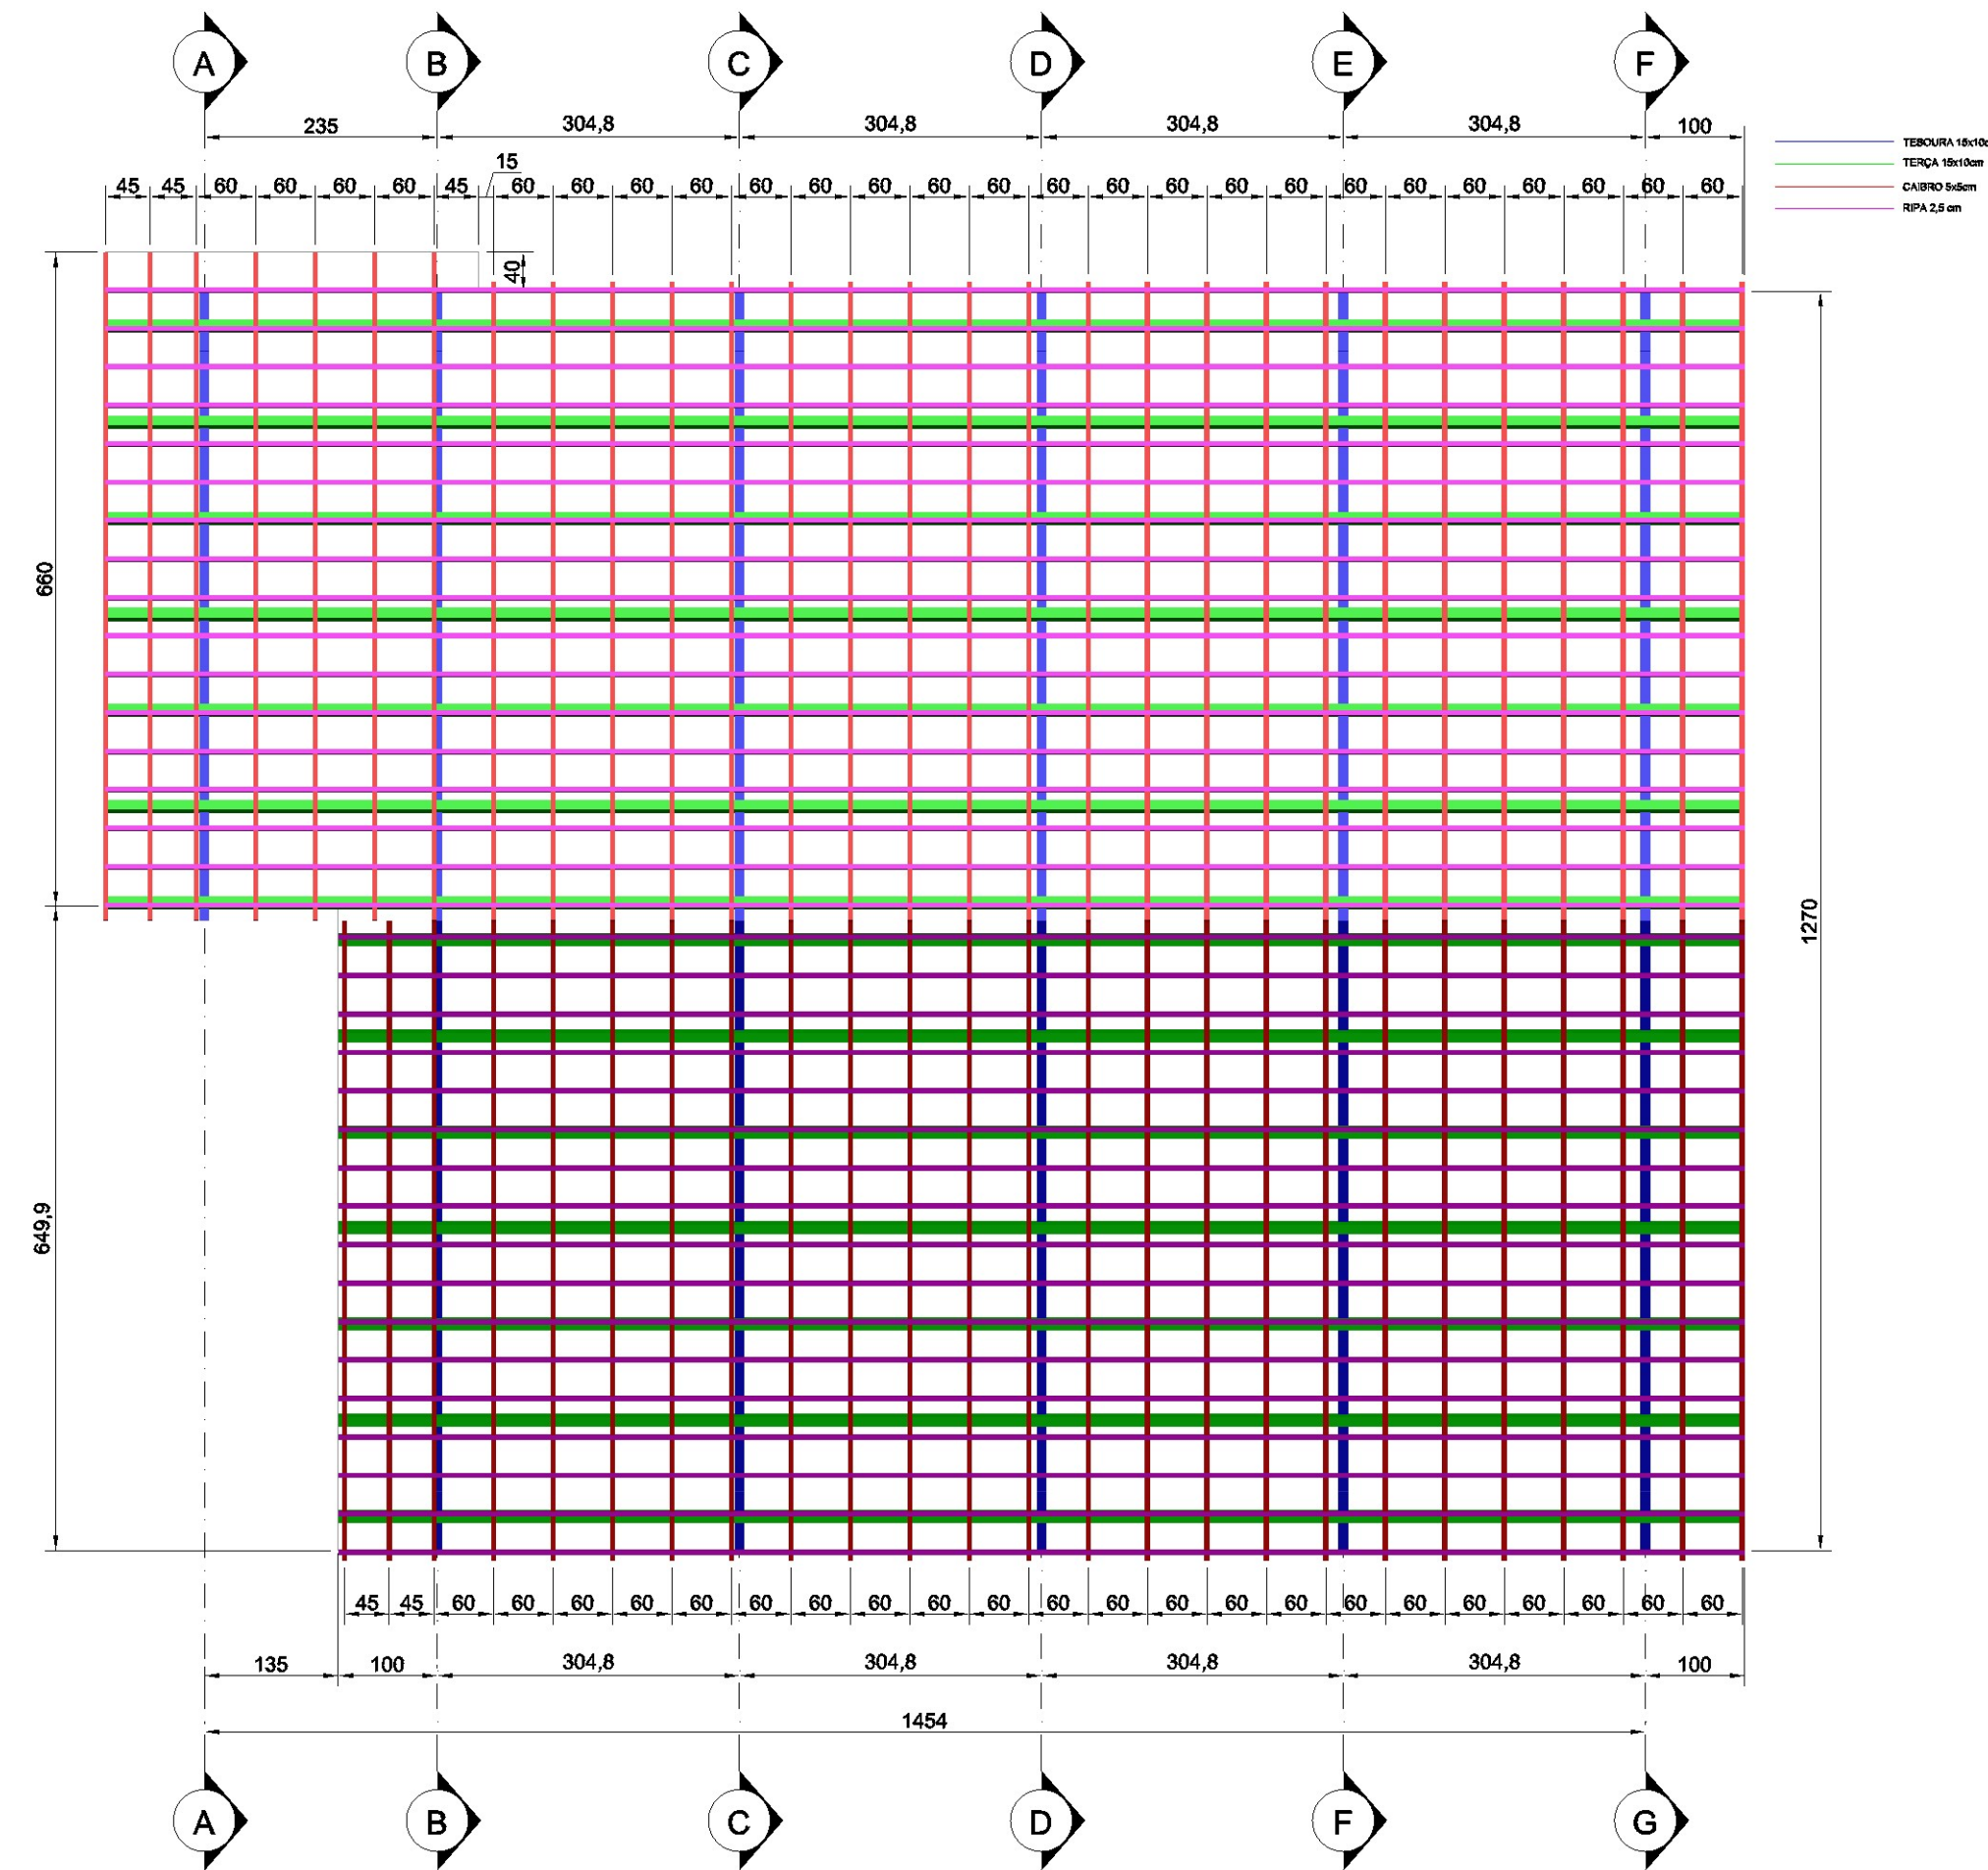


PLANTA BAIXA COBERTURA  
ESCALA 1:75

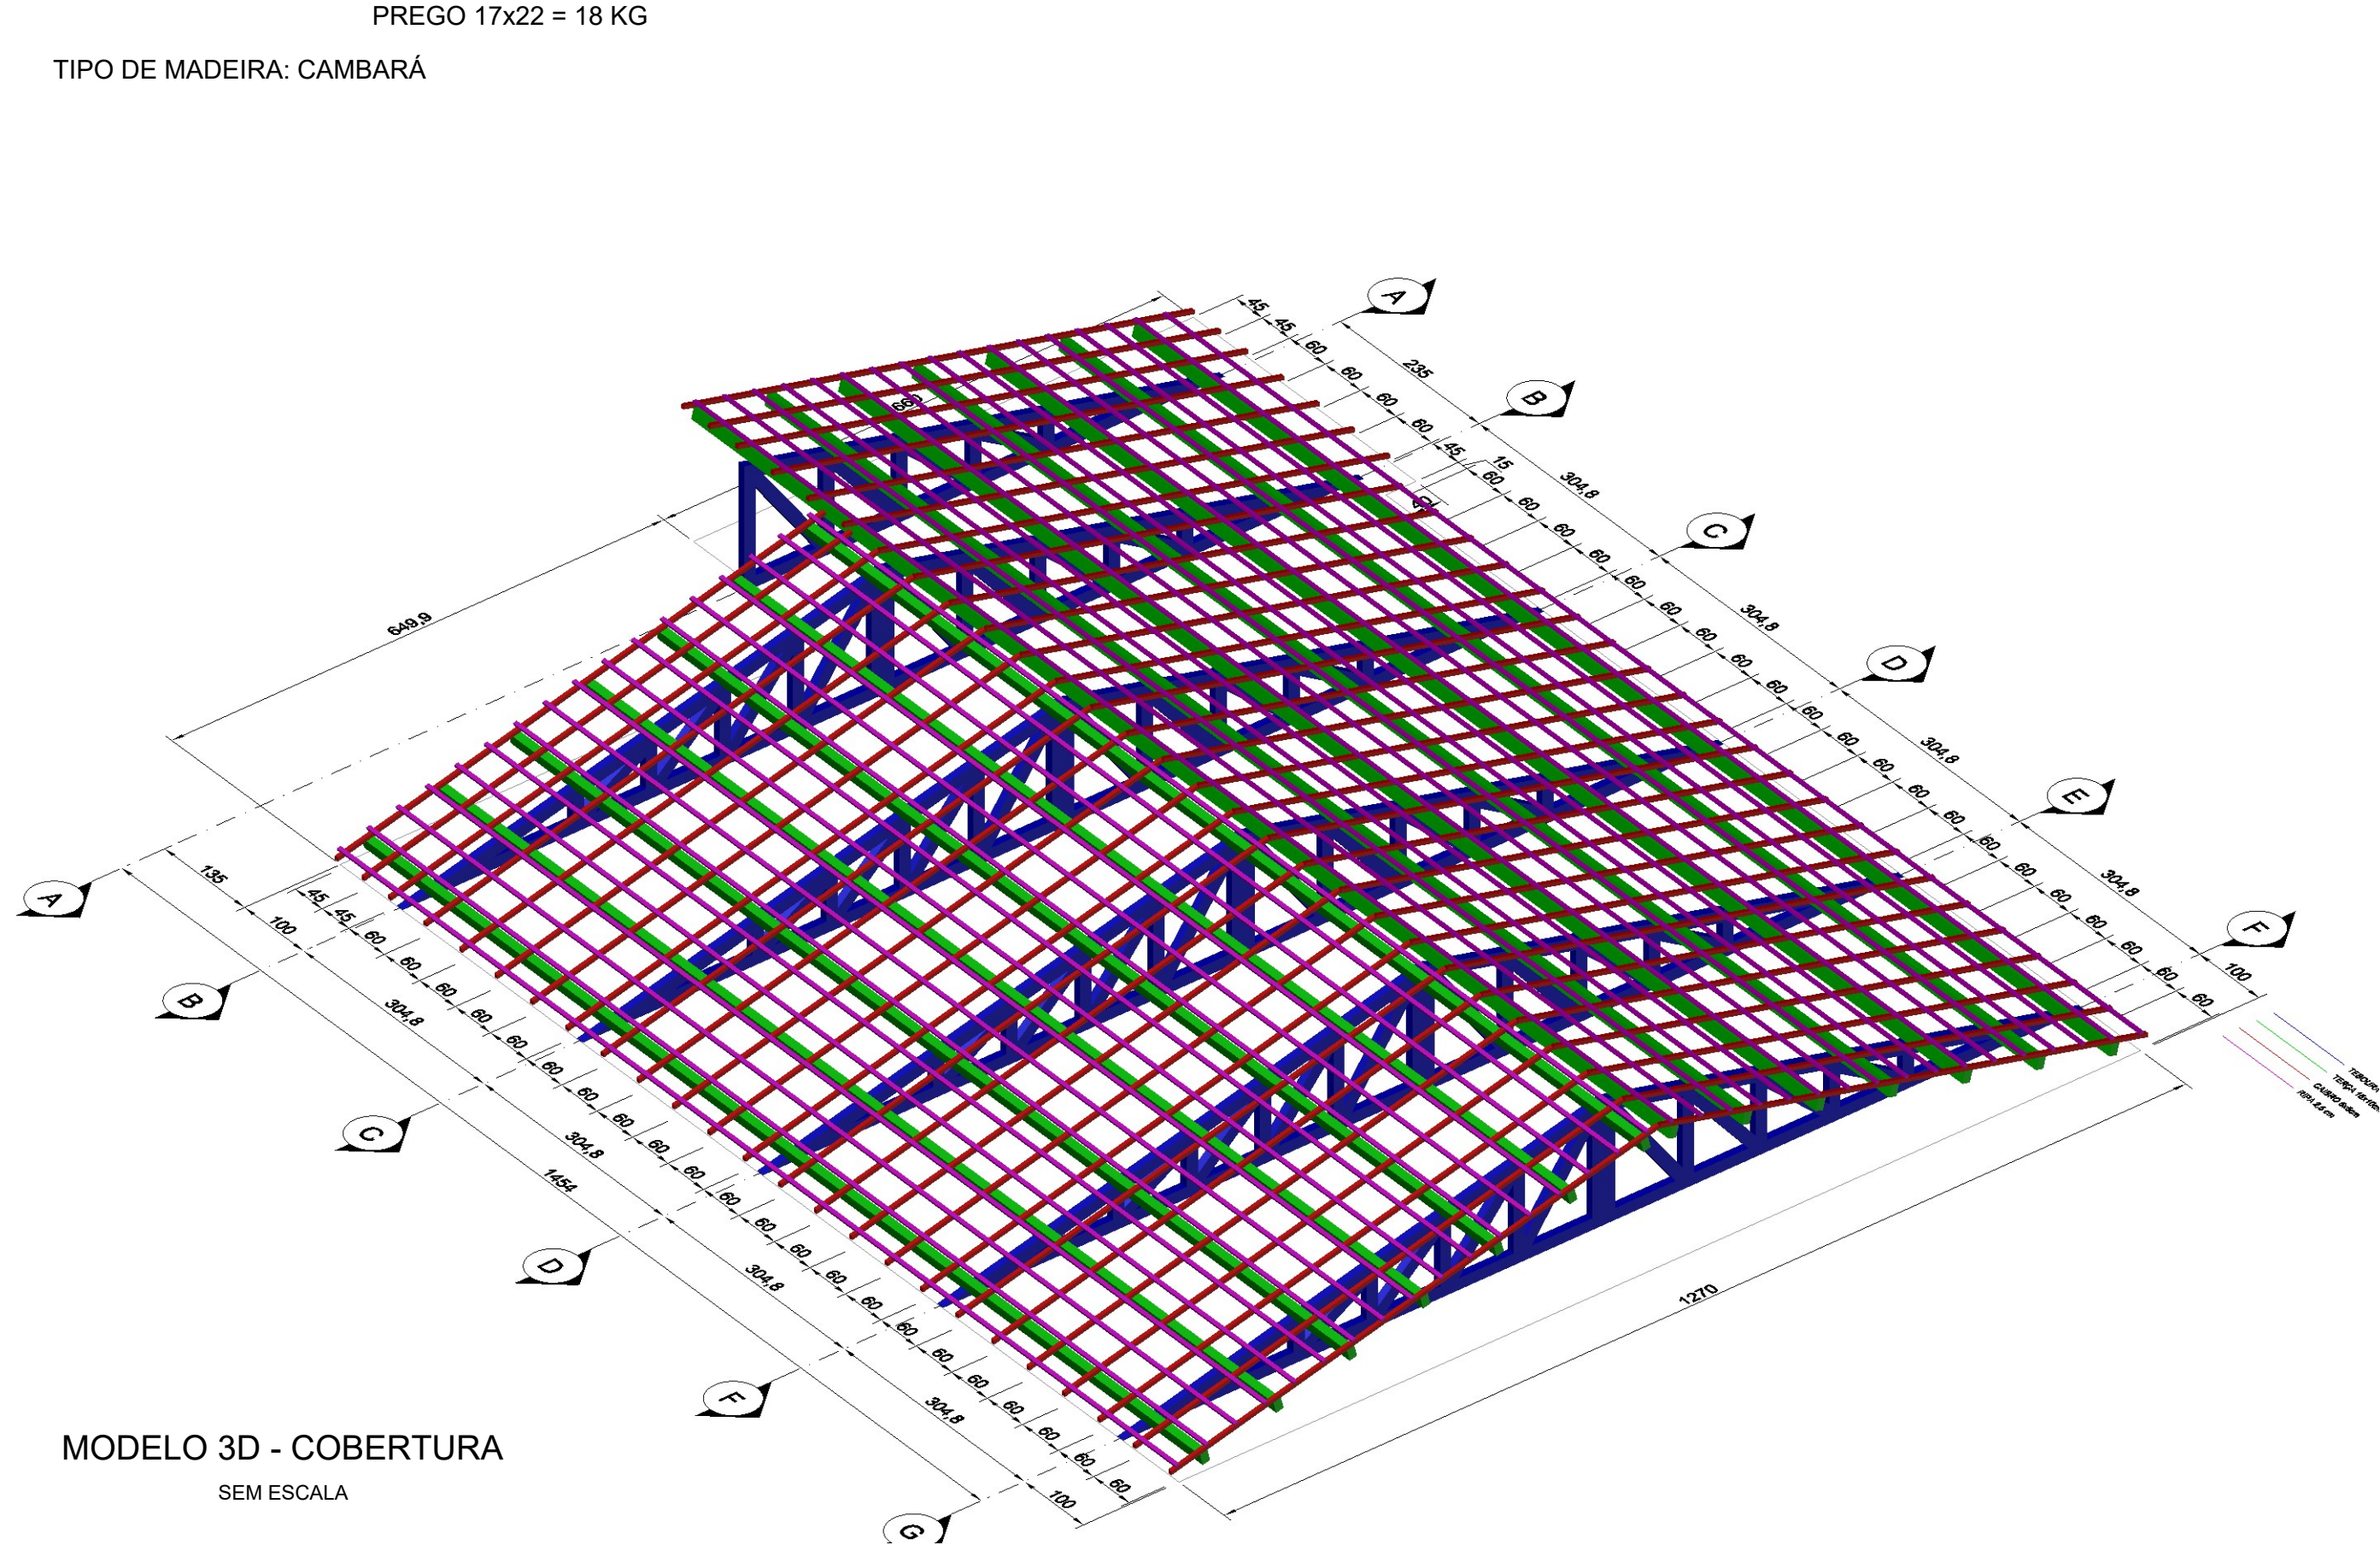

MODELO 3D - COBERTURA  
SEM ESCALA

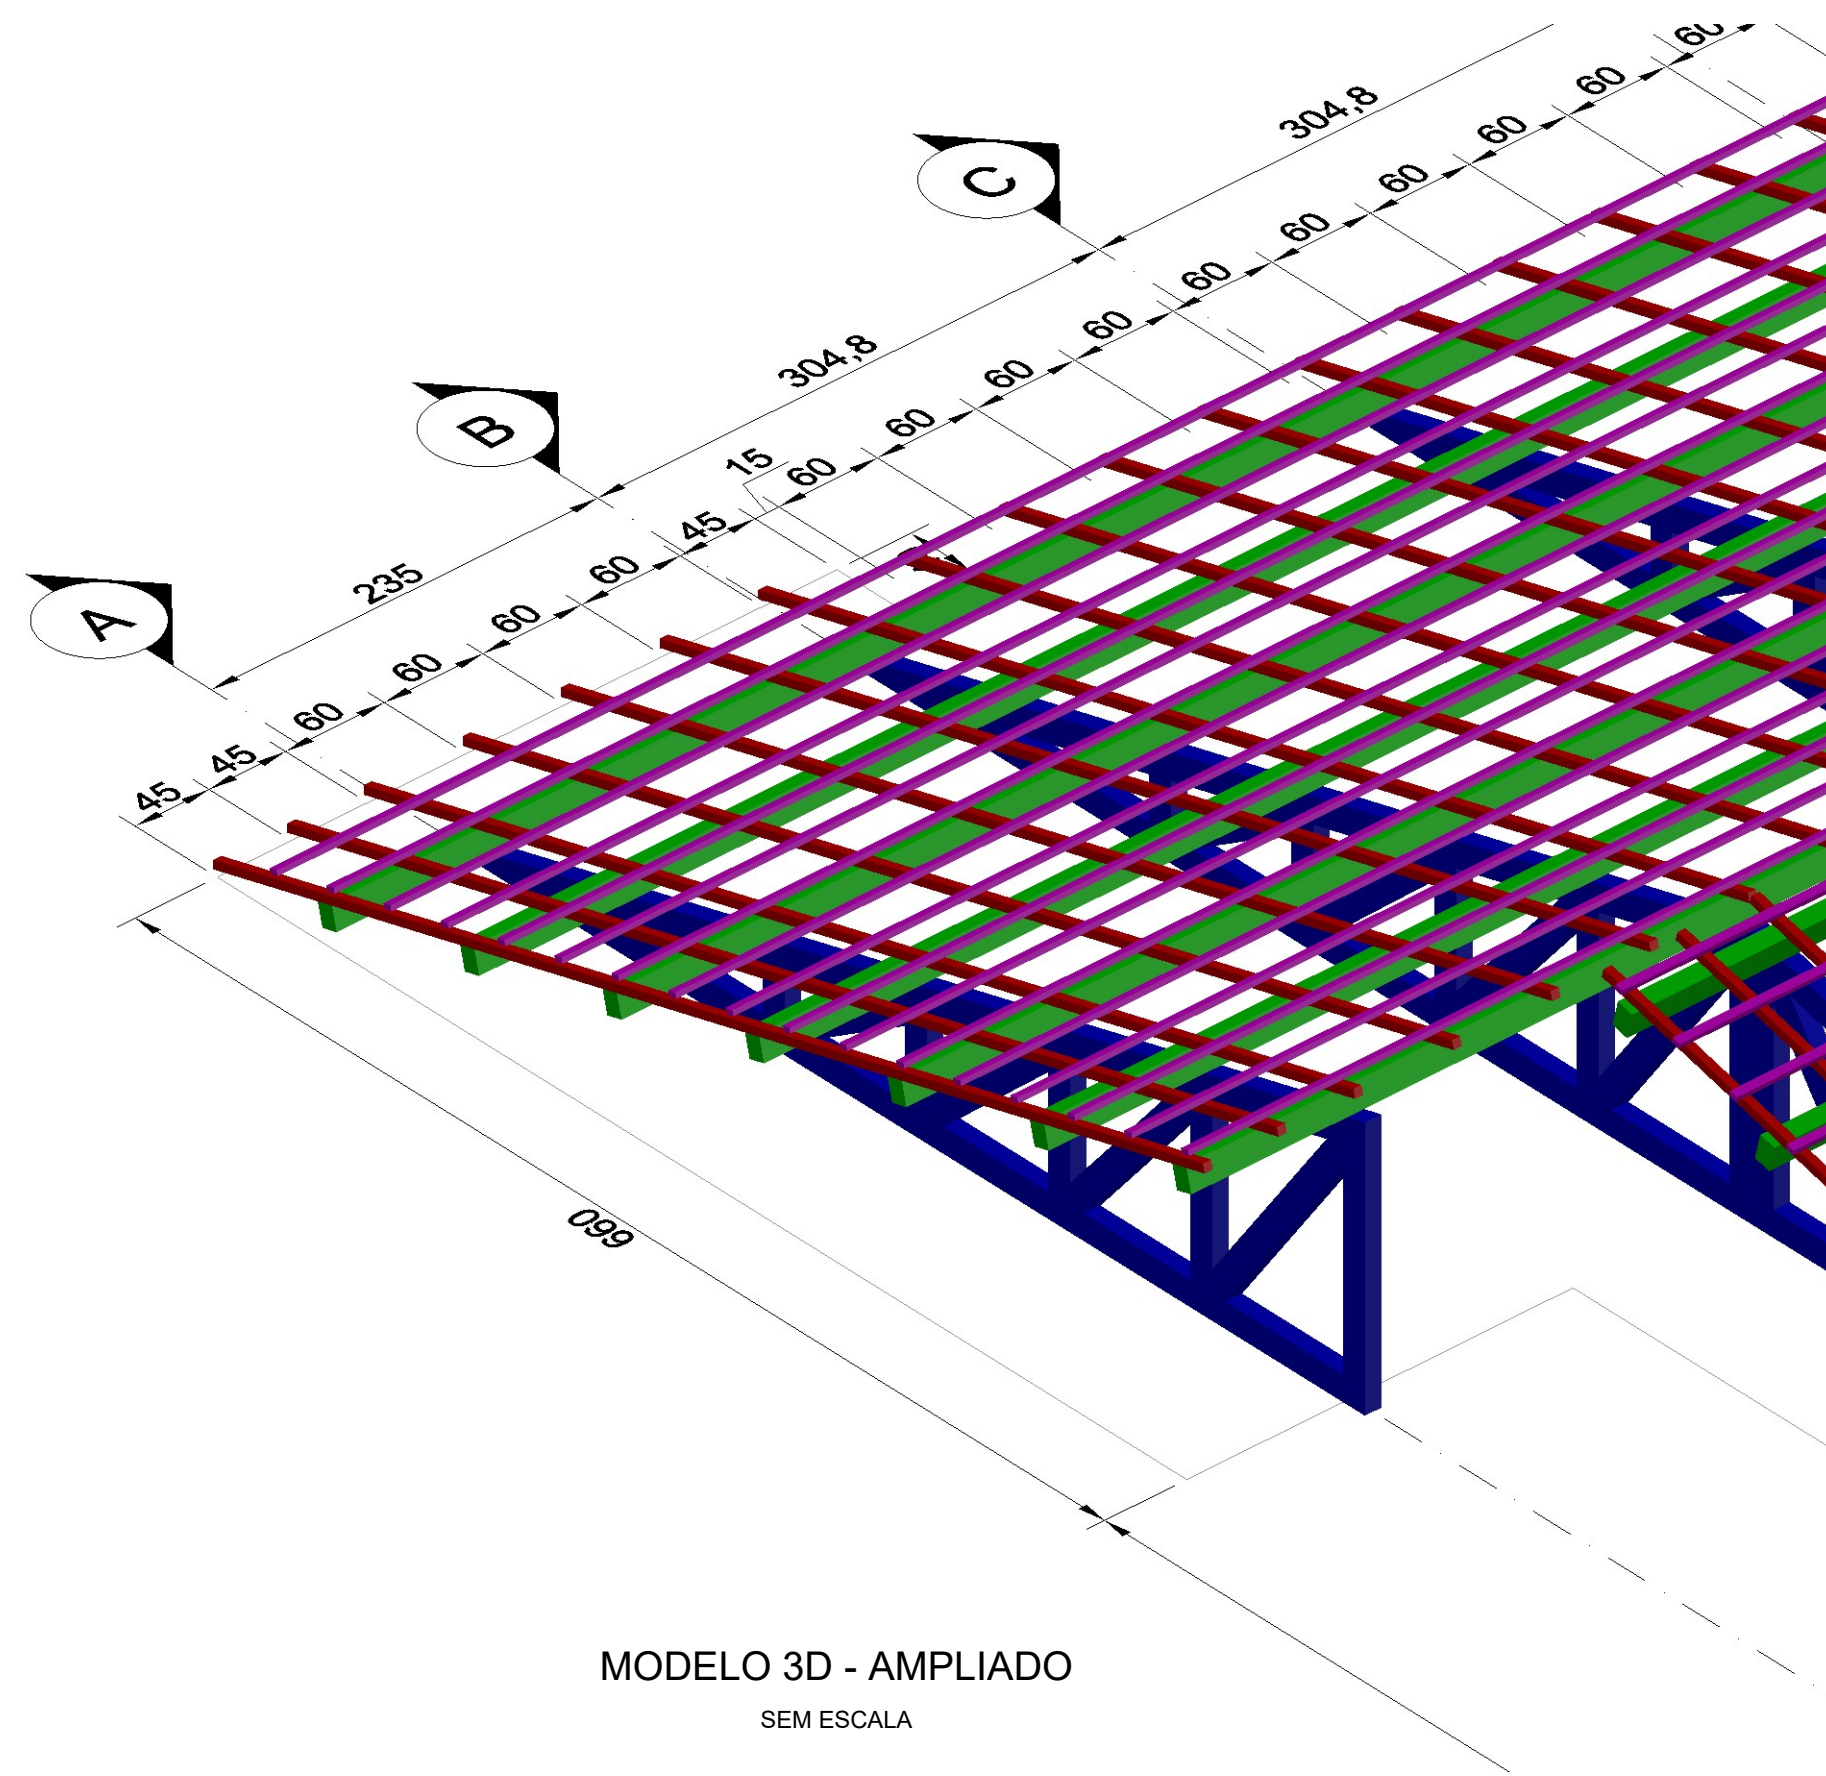

MODELO 3D - AMPLIADO  
SEM ESCALA

ÓRGÃOS PÚBLICOS:			
		NOME DA OBRA: EMBRAPA - PORTARIA DOS AVIÁRIOS	
RUPP ENGENHARIA E ARQUITETURA CNPJ: 46.386.131/0001-72 FONE (49) 9 9177-9340		ENDEREÇO: BR 153, KM 119, DISTRITO DE TAMANDUÁ CONCÓRDIA/SC	
DESCRIÇÃO COBERTURA - MADEIRA		PROJETO COBERTURA	
RESPONSÁVEL TÉCNICO EDUARDO J. B. RUPP CREA/SC: 140616-4		PROPRIETÁRIO EMBRAPA SUÍNOS E AVES CNPJ: 00.348.003/0065-85	
REVISÃO REV.000	ESCALA INDICADA	DATA MARÇO 2025	PRANCHA 01/01