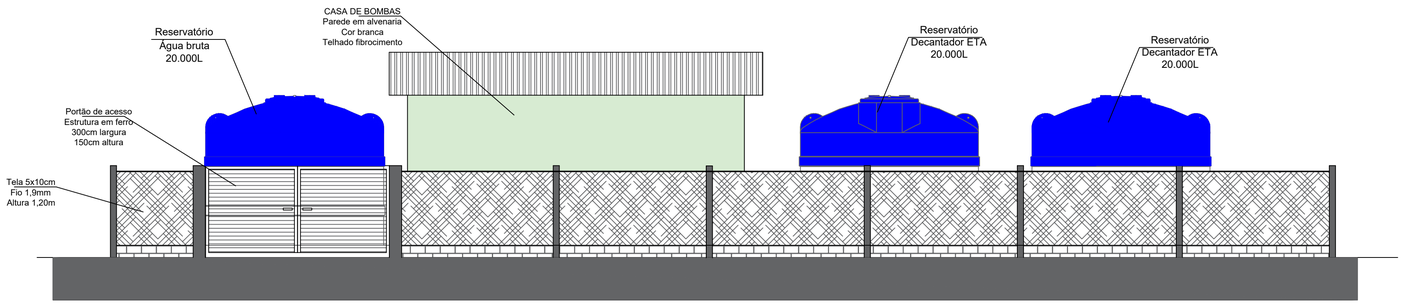

FACHADA - ESTAÇÃO ELEVATÓRIA

ESCALA 1:50

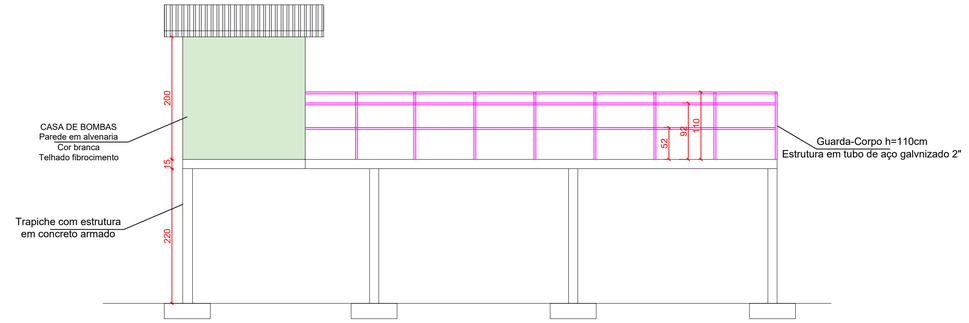

ELEVAÇÃO LATERAL - TRAPICHE

ESCALA 1:50

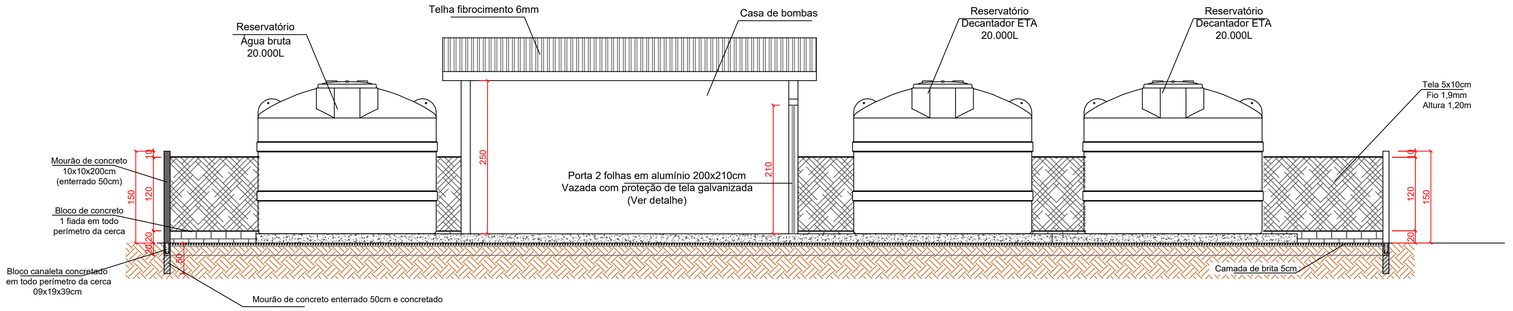

CORTE AA

ESCALA 1:50

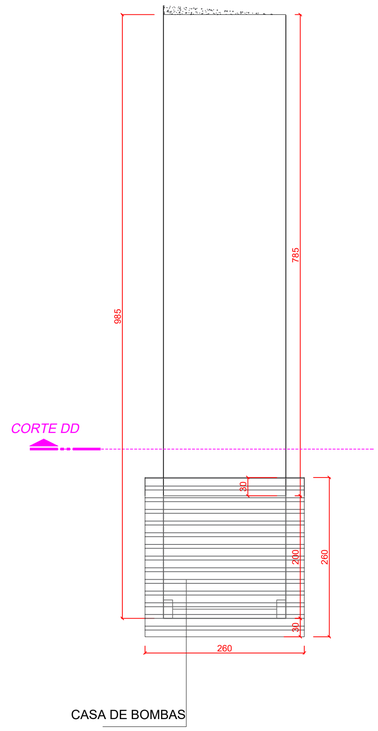

PLANTA BAIXA - TRAPICHE CAPTAÇÃO DE ÁGUA

ESCALA 1:50

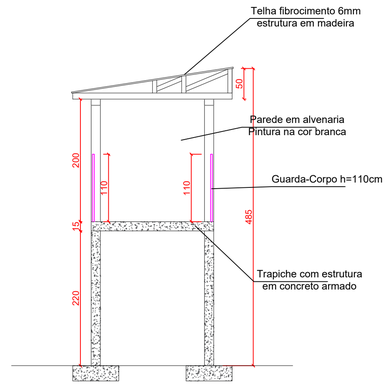

CORTE DD - TRAPICHE

ESCALA 1:50

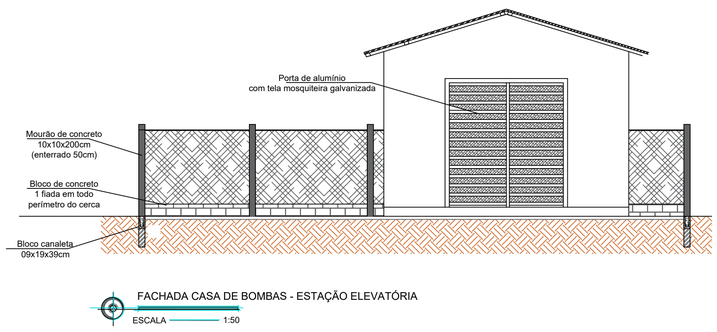

FACHADA CASA DE BOMBAS - ESTAÇÃO ELEVATÓRIA

ESCALA 1:50

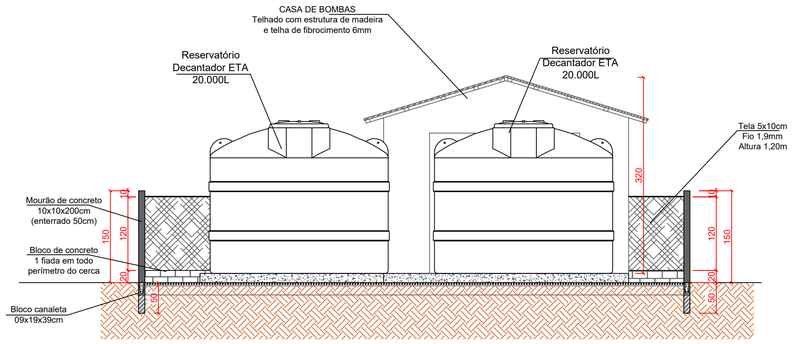

CORTE BB

ESCALA 1:50

Embrapa
Suínos e Aves

Empresa Brasileira de Pesquisa Agropecuária
Embrapa Suínos e Aves
Ministério da Agricultura, Pecuária e Abastecimento
Caixa Postal 21, 89.715-899, Concórdia, SC
Telefone 49 3441-0400
www.embrapa.br/suinos-e-aves

Prancha: 11/16	Obra: **Estação Elevatória e Trapiche - ARQUITETÔNICO**
Data: MAIO/2024	Desenho: Jefferson de Santana Jacob Engenheiro Civil CREA-SC 100951-0 Matrícula 350270
Escala: 1:75	Discriminação: ARQUITETÔNICO