

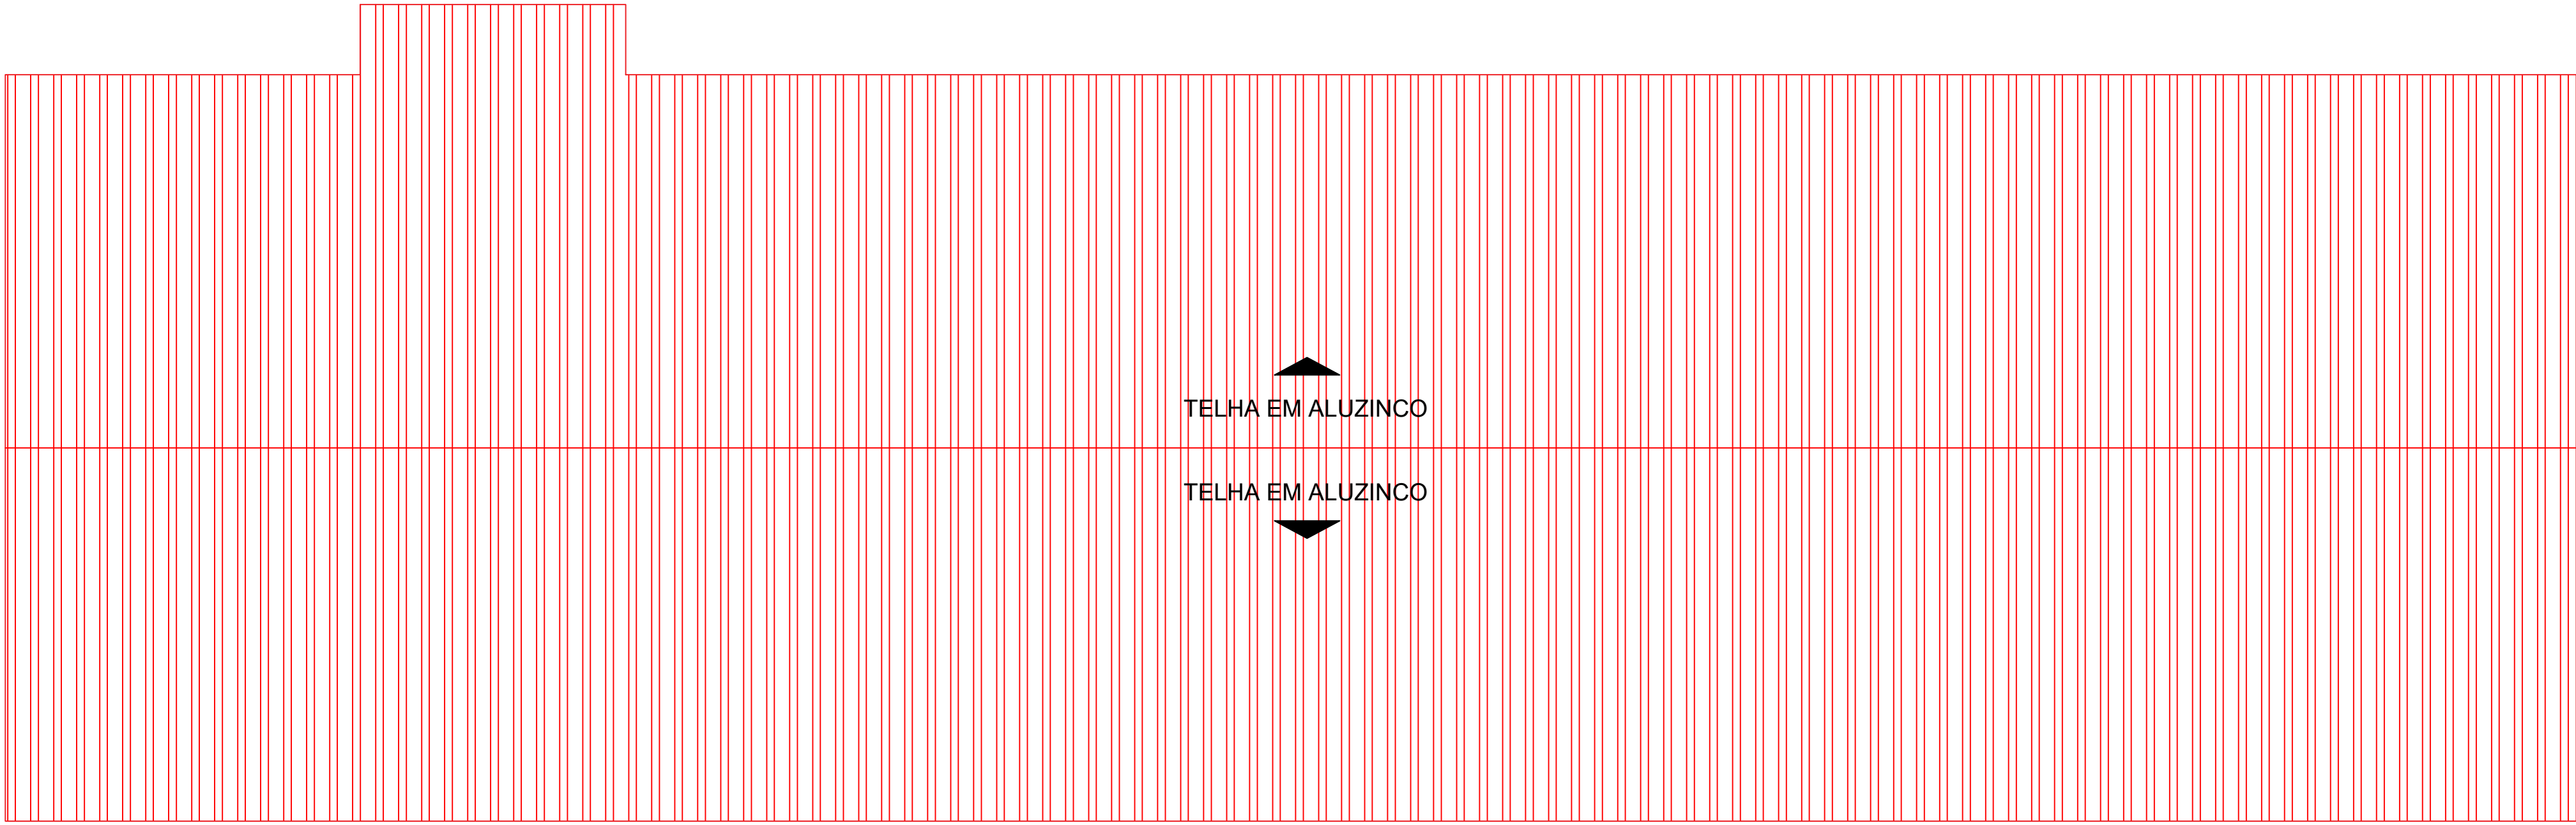


PLANTA DE COBERTURA – DEMOLIR
ÁREA TOTAL.:830,53 m²
ESCALA.: 1/100

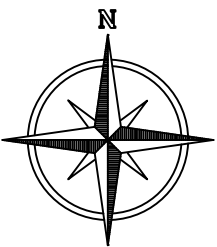

PLANTA DE COBERTURA – CONSTRUIR
ÁREA TOTAL.:830,53 m²
ESCALA.: 1/100

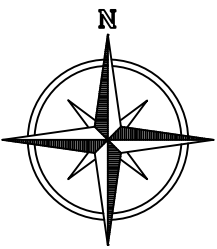

ÓRGÃOS PÚBLICOS: