


PLANTA BAIXA – REMOÇÃO DE LAJES
ÁREA TOTAL.:249,43 m²
ESCALA.: 1/100

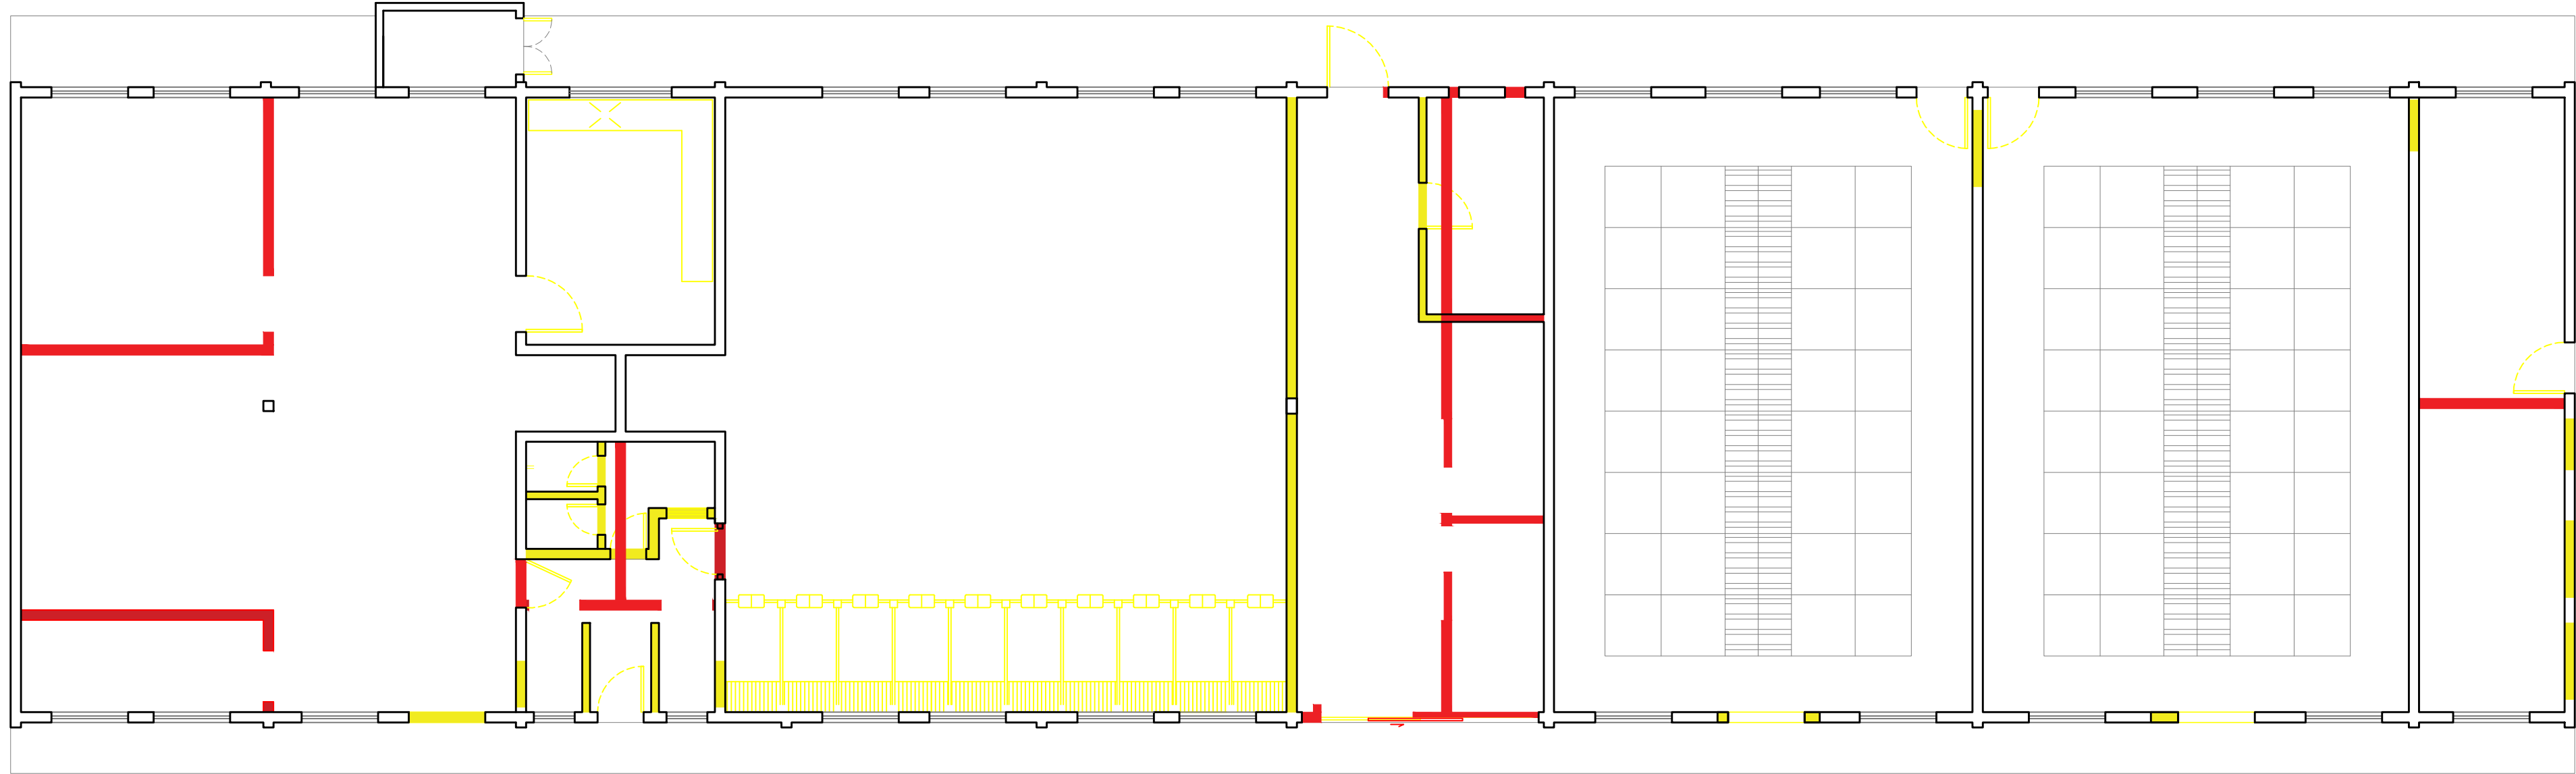

PLANTA BAIXA – CONSTRUIR
ESCALA.: 1/100

ÓRGÃOS PÚBLICOS:			
<div></div> <div>RUPP ENGENHARIA E ARQUITETURA</div> <div>CNPJ: 45.385.131/0001-72</div> <div>FONE: (49) 9 9177-9340</div>		NOME DA OBRA:	
		EMBRAPA - METABOLISMO E AMINOÁCIDOS	
		ENDEREÇO:	
		BR 153, KM 119, DISTRITO DE TAMANDUÁ CONCÓRDIA/SC	
		PROJETO ARQUITETÔNICO	
DESCRIÇÃO			
METABOLISMO E AMINOÁCIDOS - PLANTA BAIXA - CONSTRUIR/ DEMOLIR			
RESPONSÁVEL TÉCNICO		PROPRIETÁRIO	
EDUARDO J. B. RUPP CREA/SC: 140616-4		EMBRAPA SUÍNOS E AVES CNPJ: 00.348.003/0065-85	
REVISÃO REV.001	ESCALA INDICADA	DATA DEZEMBRO 2024	PRANCHA 03/07