




CORTE AA
ESCALA.: 1/100

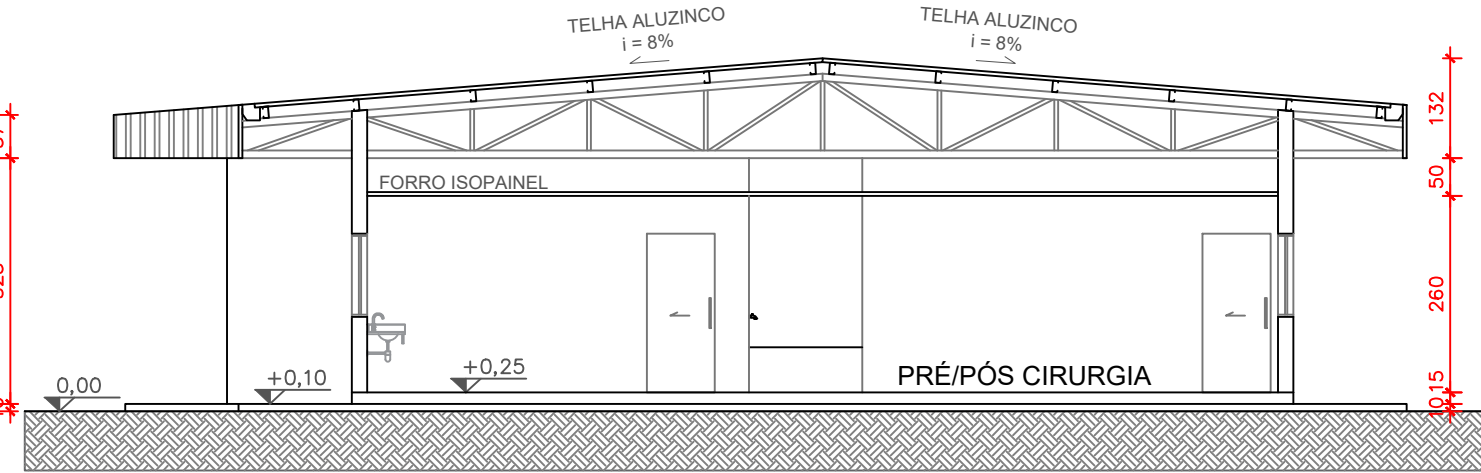


CORTE BB
ESCALA.: 1/100

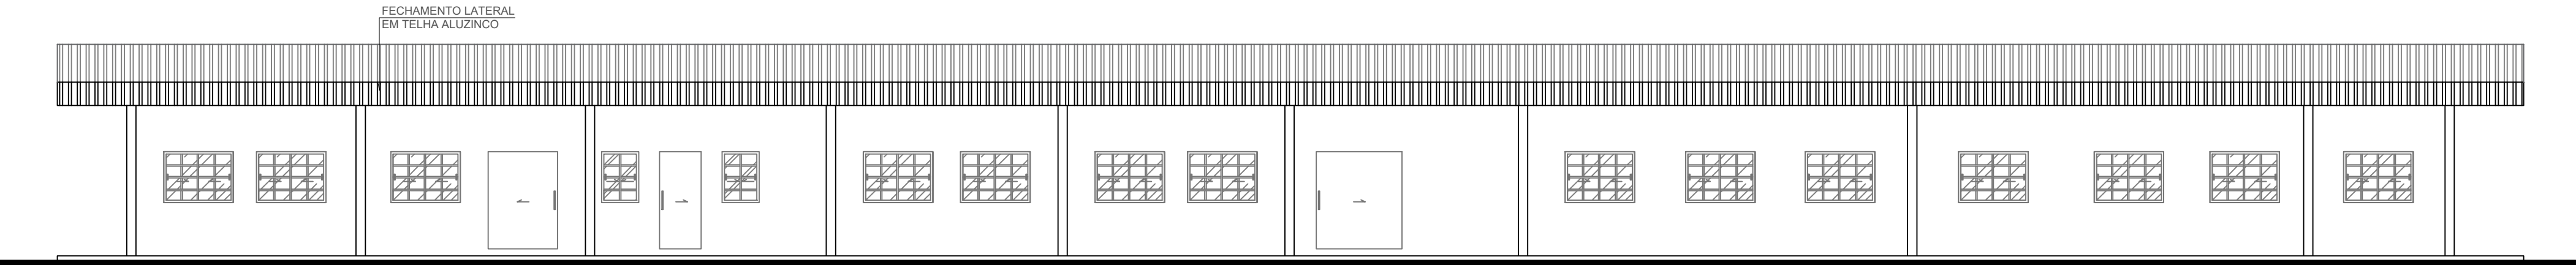


FACHADA SUL
ESCALA.: 1/100

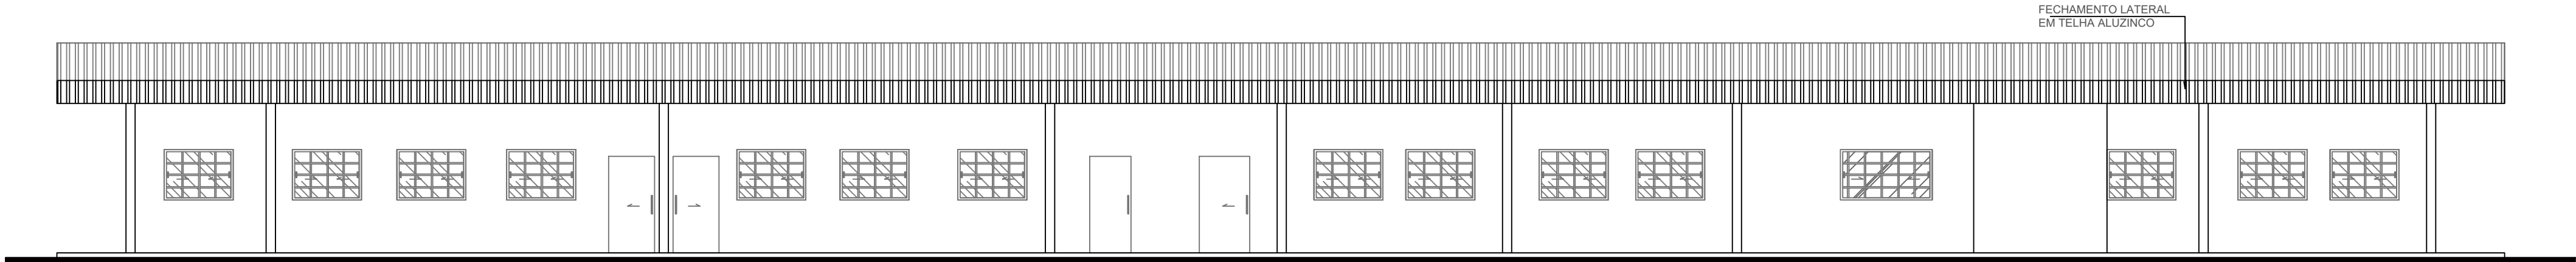

FACHADA NORTE
ESCALA.: 1/100

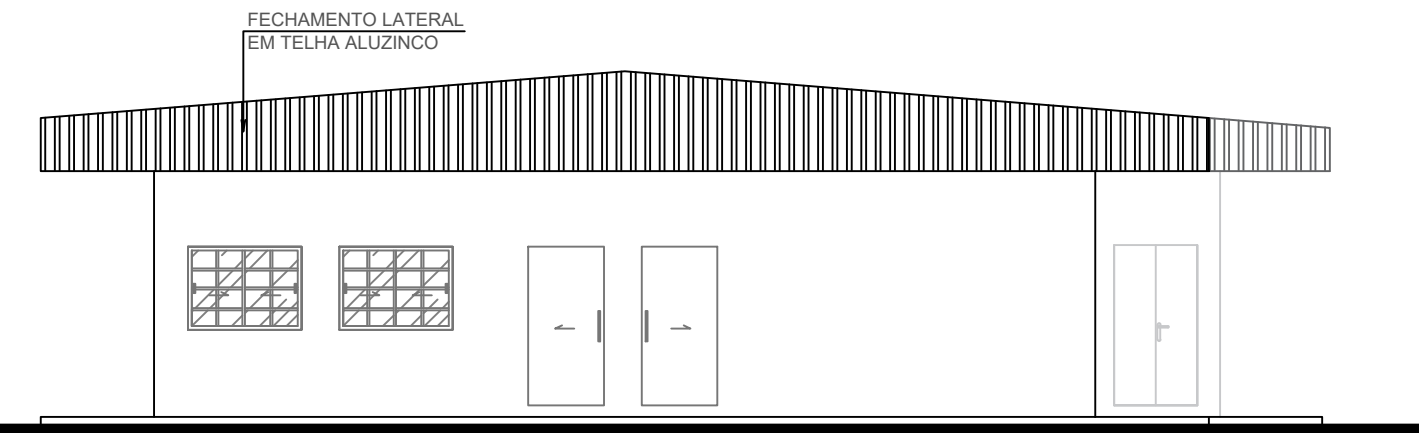

FACHADA LESTE
ESCALA.: 1/100

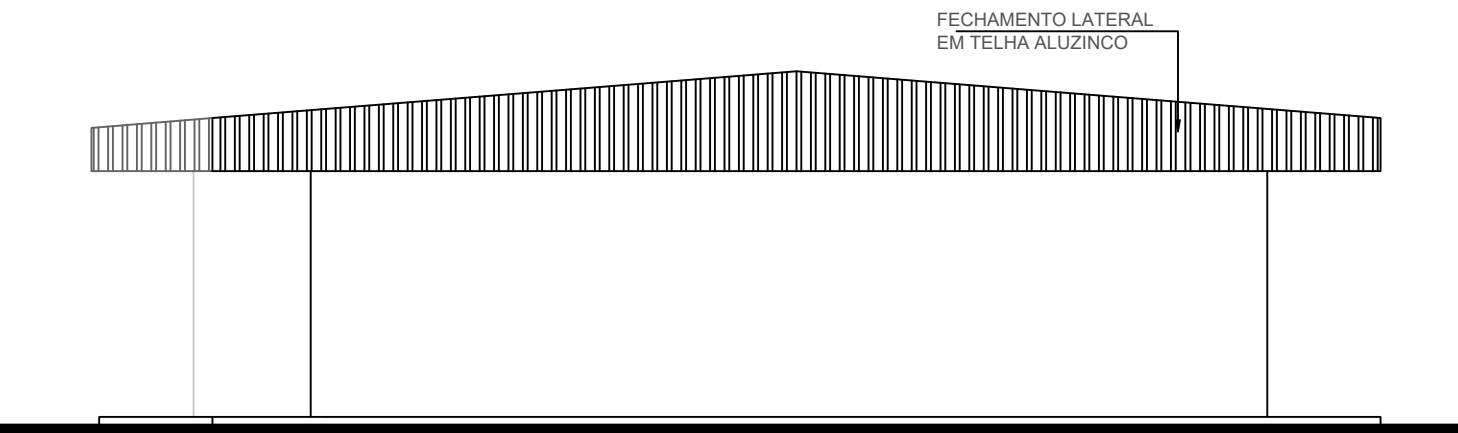

FACHADA OESTE
ESCALA.: 1/100

ÓRGÃOS PÚBLICOS:			
<div></div> <div>RUPP ENGENHARIA E ARQUITETURA</div> <div>CNPJ: 45.385.131/0001-72</div> <div>FONE: (49) 9 9177-9340</div>		NOME DA OBRA:	
		EMBRAPA - METABOLISMO E AMINOÁCIDOS	
		ENDEREÇO:	
		BR 153, KM 119, DISTRITO DE TAMANDUÁ	
		CONCÓRDIA/SC	
PROJETO ARQUITETÔNICO			
DESCRIÇÃO			
METABOLISMO E AMINOÁCIDOS - CORTES E FACHADAS			
RESPONSÁVEL TÉCNICO		PROPRIETÁRIO	
EDUARDO J. B. RUPP		EMBRAPA SUÍNOS E AVES	
CREA/SC: 140616-4		CNPJ: 00.348.003/0065-85	
REVISÃO	ESCALA	DATA	PRANCHA
REV.001	INDICADA	DEZEMBRO 2024	05/07