


CORTE EIXO 1  
ESCALA 1:75

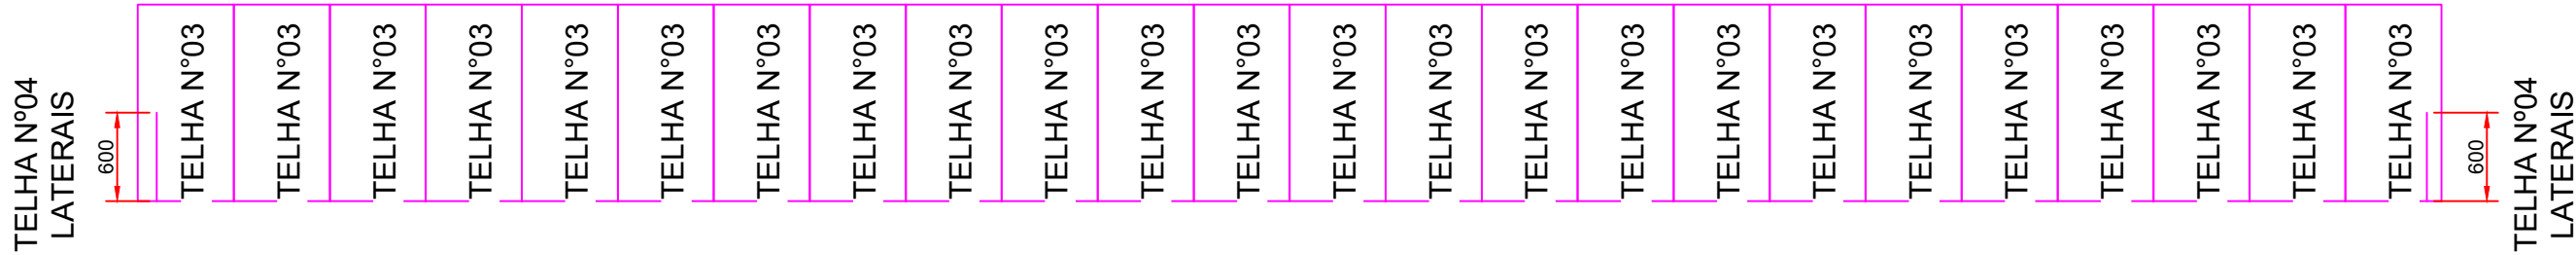

CORTE EIXO 10  
ESCALA 1:75

TELHA Nº	DESCRIÇÃO DE MATERIAL	COMPRIMENTO CORTE (MM)	QUANTIDADE (UN)
01	TELHA ALUZINCO	7950	103
02	TELHA ALUZINCO	9600	7
03	TELHA ALUZINCO	1350	48
04	TELHA ALUZINCO	600	110
05	CUMEIEIRA TELHA ALUZINCO e=0.50mm	700	55

NOTAS GERAIS:

- LEGENDAS:  
CV - CONTRAVENTAMENTO Ø3/8  
CR - CORRENTE L 1x1/8"  
Nch - NÍVEL CHAPA  
TE - TESOURA  
TN - TIRANTE Ø5/16  
PB - PLACA DE BASE  
V - VIGA
- ANTES DO INÍCIO DA MONTAGEM, CONFERIR MEDIDAS, QUANTIDADE DE PEÇAS E CONDIÇÕES NO LOCAL. POSSUINDO QUALQUER DIVERGÊNCIA, COMUNICAR AO PROJETISTA.
- AS COTAS ESTÃO EXPRESSAS EM MILÍMETROS E OS NÍVEIS EM CENTÍMETROS, EXCETO QUANDO INDICADO.
- MATERIAIS UTILIZADOS:  
PERFIS DE CHAPA DOBRADA - ASTM A36  
CHAPAS, BARRAS REDONDAS, BARRA CHATA, CANTONEIRAS - ASTM A36
- EM CASO DE IMPOSSIBILIDADE DE AQUISIÇÃO DOS PERFIS INDICADOS EM PROJETO, SOLICITAR AO PROJETISTA QUAL PERFIL UTILIZAR.
- SOLDAR AS PEÇAS COM ELETRODO E70XX EM TODO CONTO RNO DE CONTATO. A ALTURA DO FILETE É IGUAL A ESPESSURA DA CHAPA MAIS FINA.
- QUALQUER MODIFICAÇÃO, DÚVIDA OU ALTERAÇÃO NO PROJETO, DEVERÁ SER COMUNICADO AO ENGENHEIRO PROJETISTA RESPONSÁVEL.

ÓRGÃOS PÚBLICOS:



RUPP ENGENHARIA E ARQUITETURA  
CNPJ: 46.386.131/0001-72  
FONE (49) 9 9177-9340

NOME DA OBRA:  
EMBRAPA - METABOLISMO E AMINOÁCIDOS

ENDEREÇO:  
BR 153, KM 119, DISTRITO DE TAMANDUÁ  
CONCÓRDIA/SC

PROJETO DE METÁLICA

DESCRIÇÃO  
PLANTA METABOLISMO E AMINOÁCIDOS - TELHAS

RESPONSÁVEL TÉCNICO

EDUARDO J. B. RUPP  
CREA/SC: 140616-4

REVISÃO  
REV.001

ESCALA  
INDICADA

PROPRIETÁRIO

EMBRAPA SUÍNOS E AVES  
CNPJ: 00.348.003/0065-85

DATA  
DEZEMBRO 2024

PRANCHA  
04/04