




CORTE AA  
Esc.: 1/100

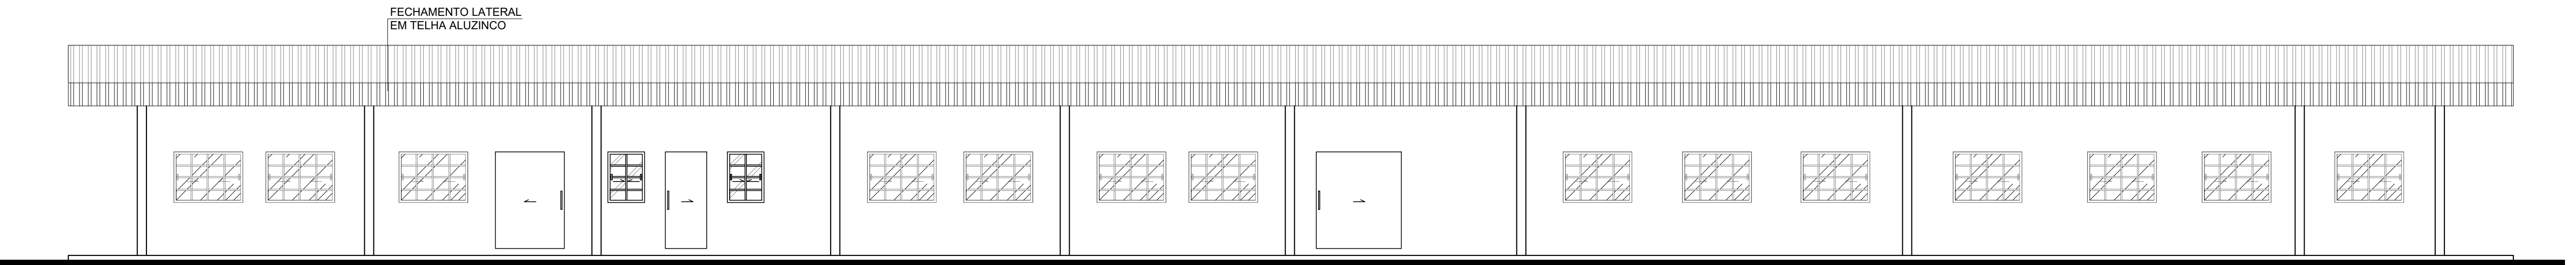

ELEVAÇÃO FRONTAL  
Esc.: 1/100

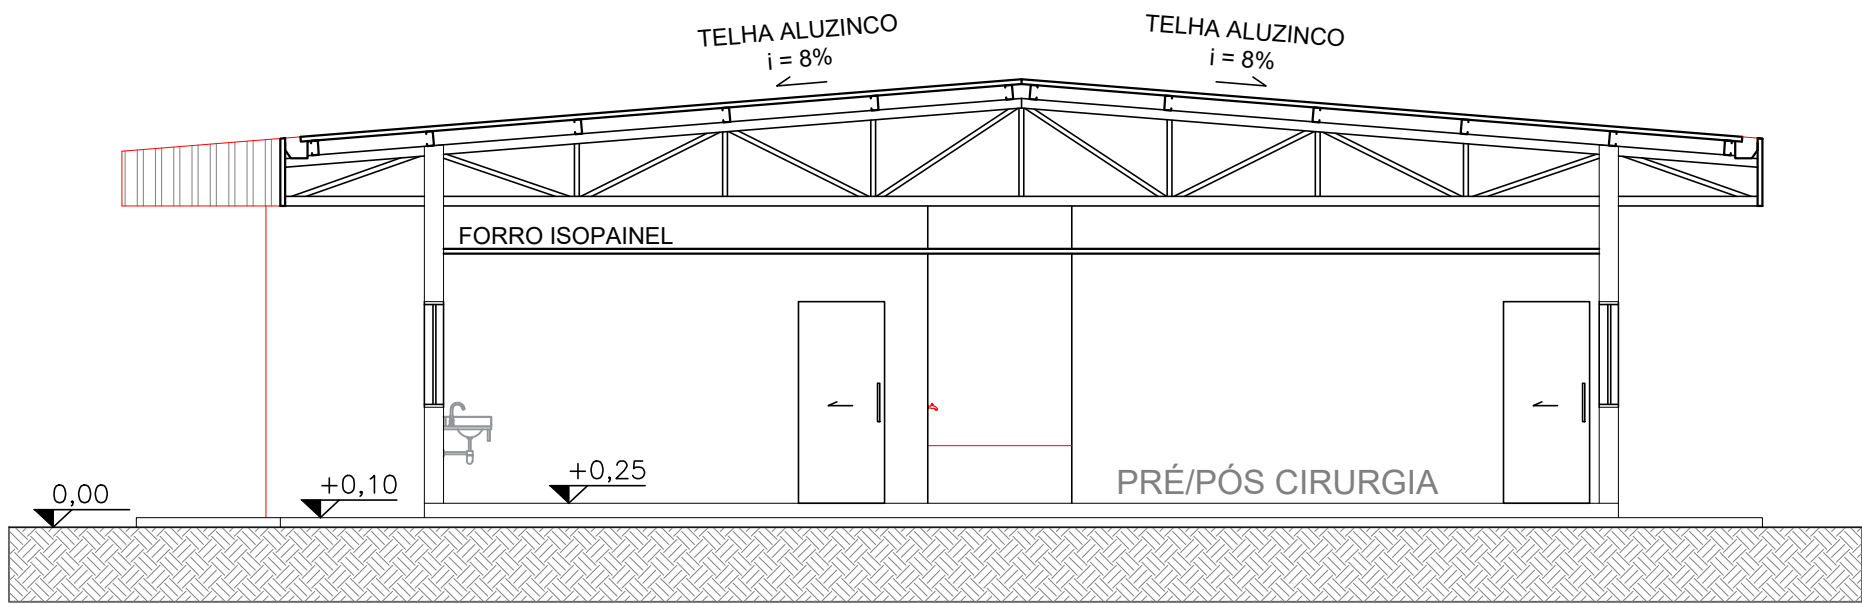

CORTE BB  
Esc.: 1/100

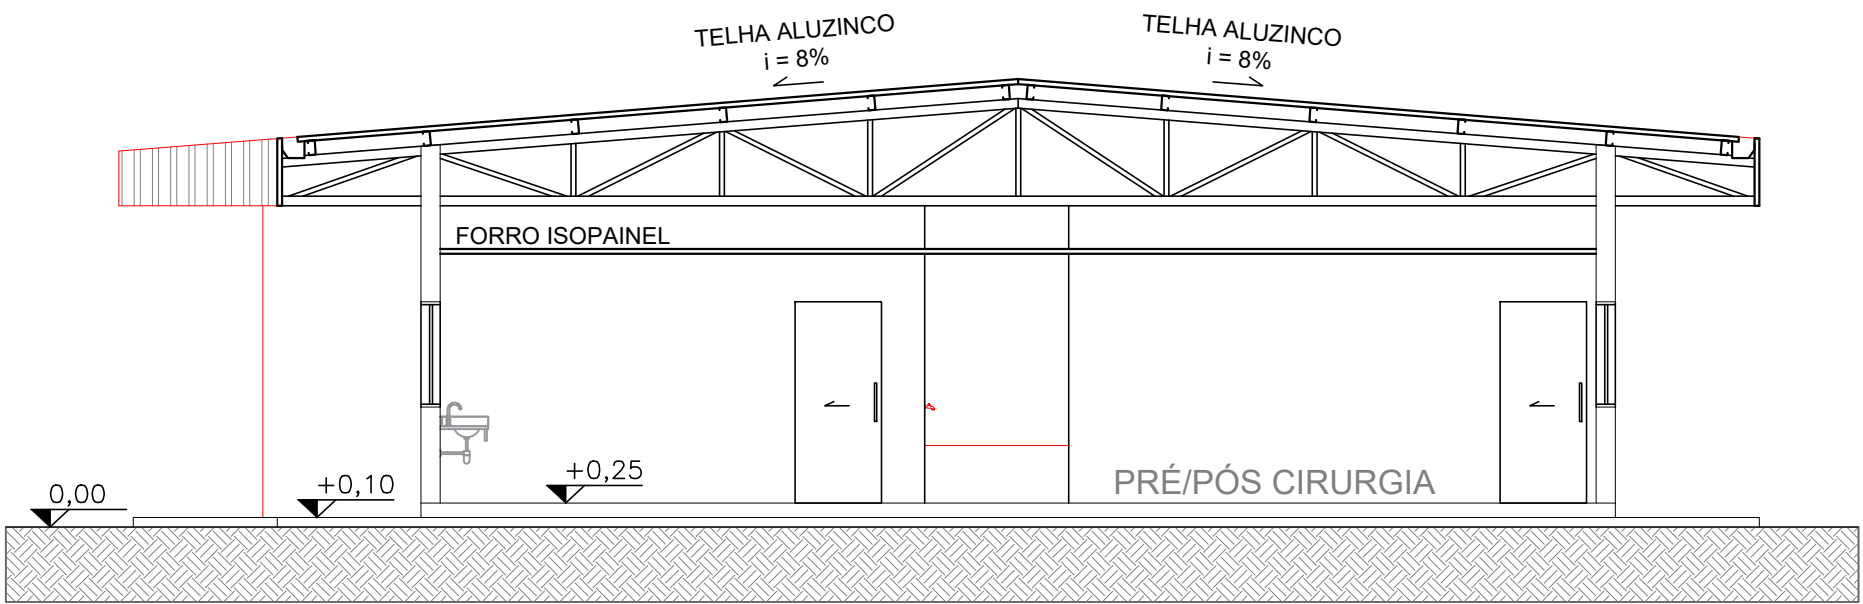

CORTE BB  
Esc.: 1/100

ÓRGÃOS PÚBLICOS:			
<div></div> <div>RUPP ENGENHARIA E ARQUITETURA CNPJ: 45.385.131.0001-72 FONE (49) 9 9177-9340</div>		NOME DA OBRA:	
		EMBRAPA - METABOLISMO E AMINOÁCIDOS	
		ENDEREÇO:	
		BR 153, KM 119, DISTRITO DE TAMANDUÁ CONCÓRDIA/SC	
		PROJETO ARQUITETÔNICO	
DESCRIÇÃO			
CORTES E FACHADA METABOLISMO E AMINOÁCIDOS			
RESPONSÁVEL TÉCNICO		PROPRIETÁRIO	
EDUARDO J. B. RUPP CREA/SC: 140616-4		EMBRAPA SUÍNOS E AVES CNPJ: 00.348.003/0065-85	
REVISÃO REV.001	ESCALA	DATA	PRANCHA
	INDICADA	ABRIL 2025	02/03