







CORTE AA TESTES SUÍNOS
ESCALA.: 1/75

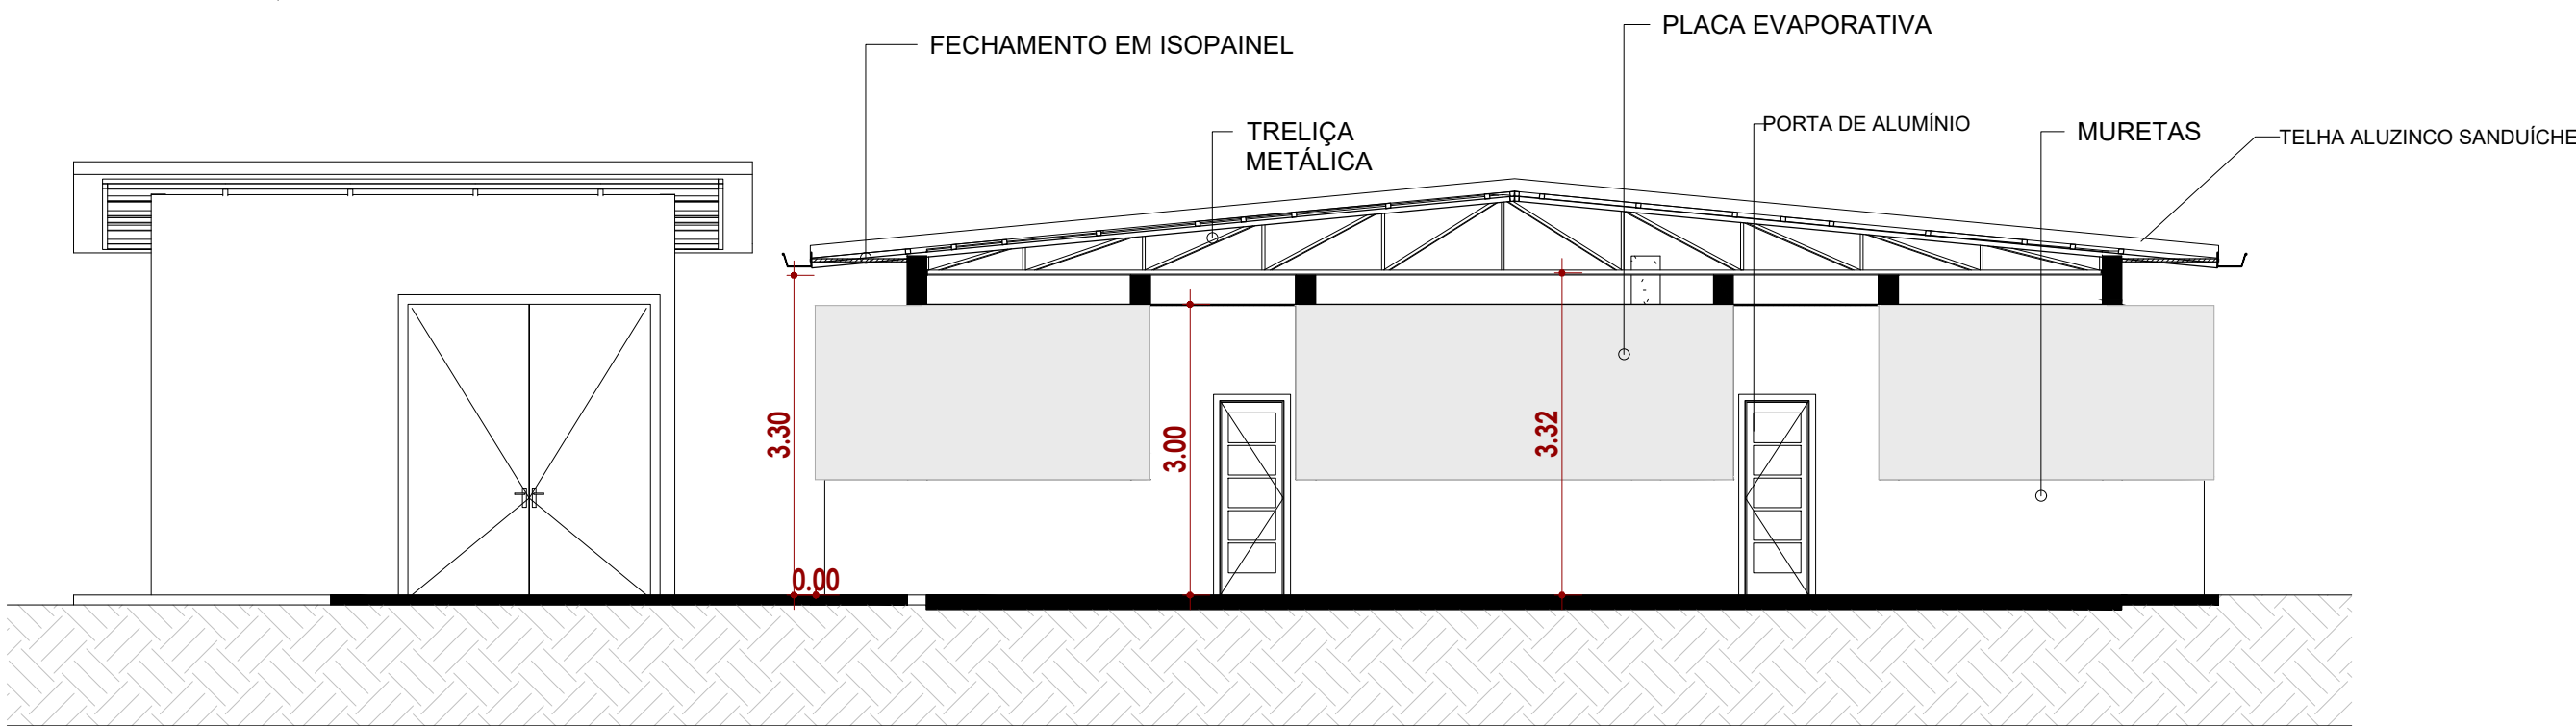

CORTE BB TESTES SUÍNOS
ESCALA.: 1/75

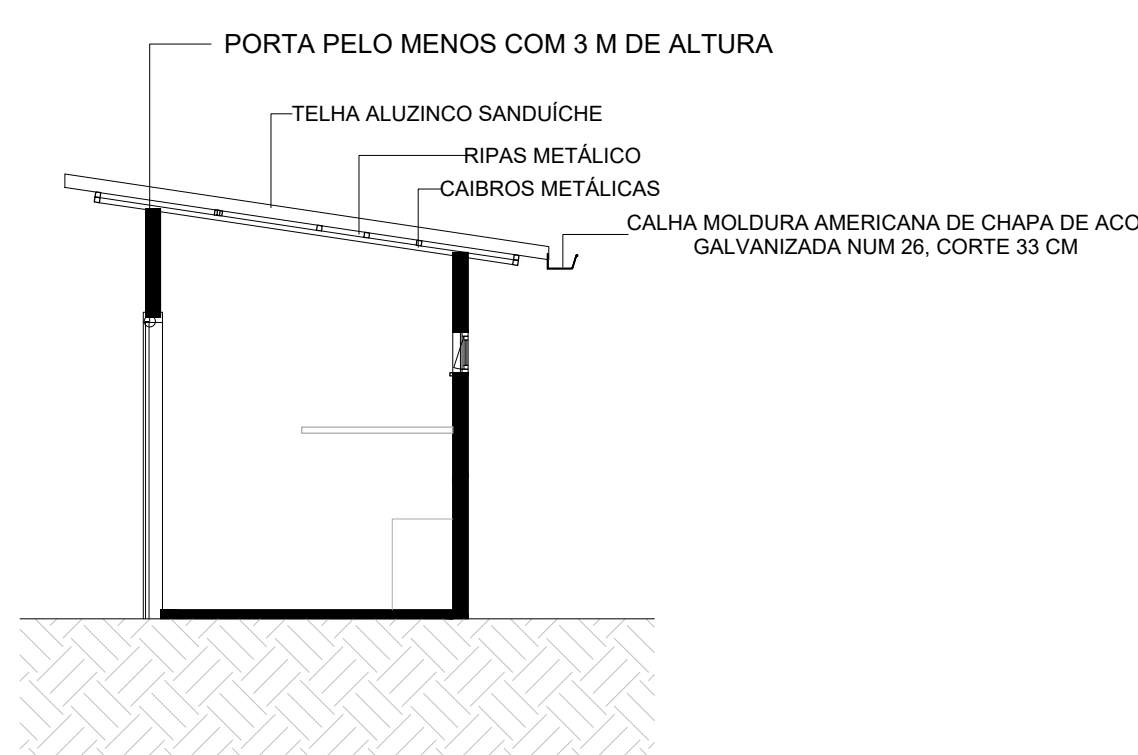

CORTE CC TESTES SUÍNOS
ESCALA.: 1/75

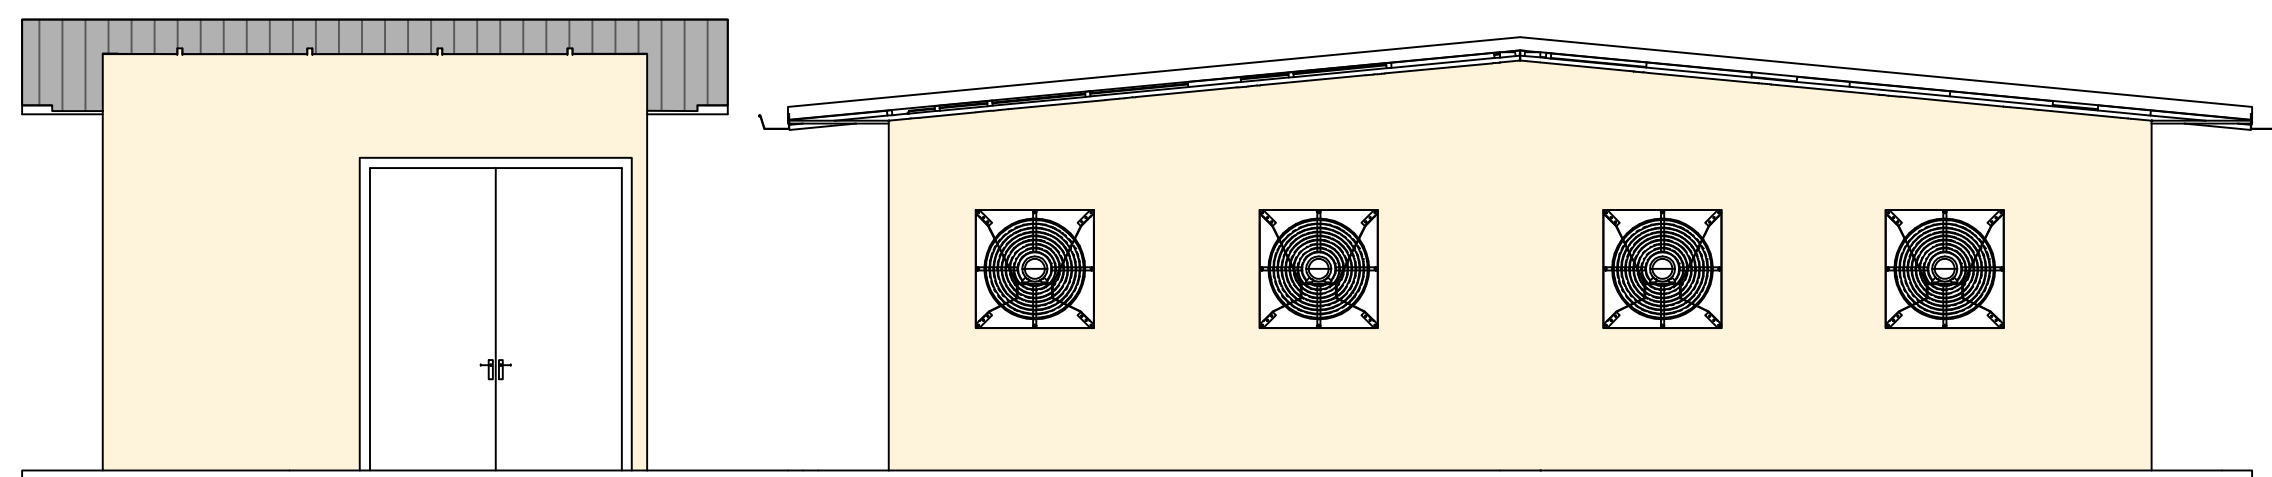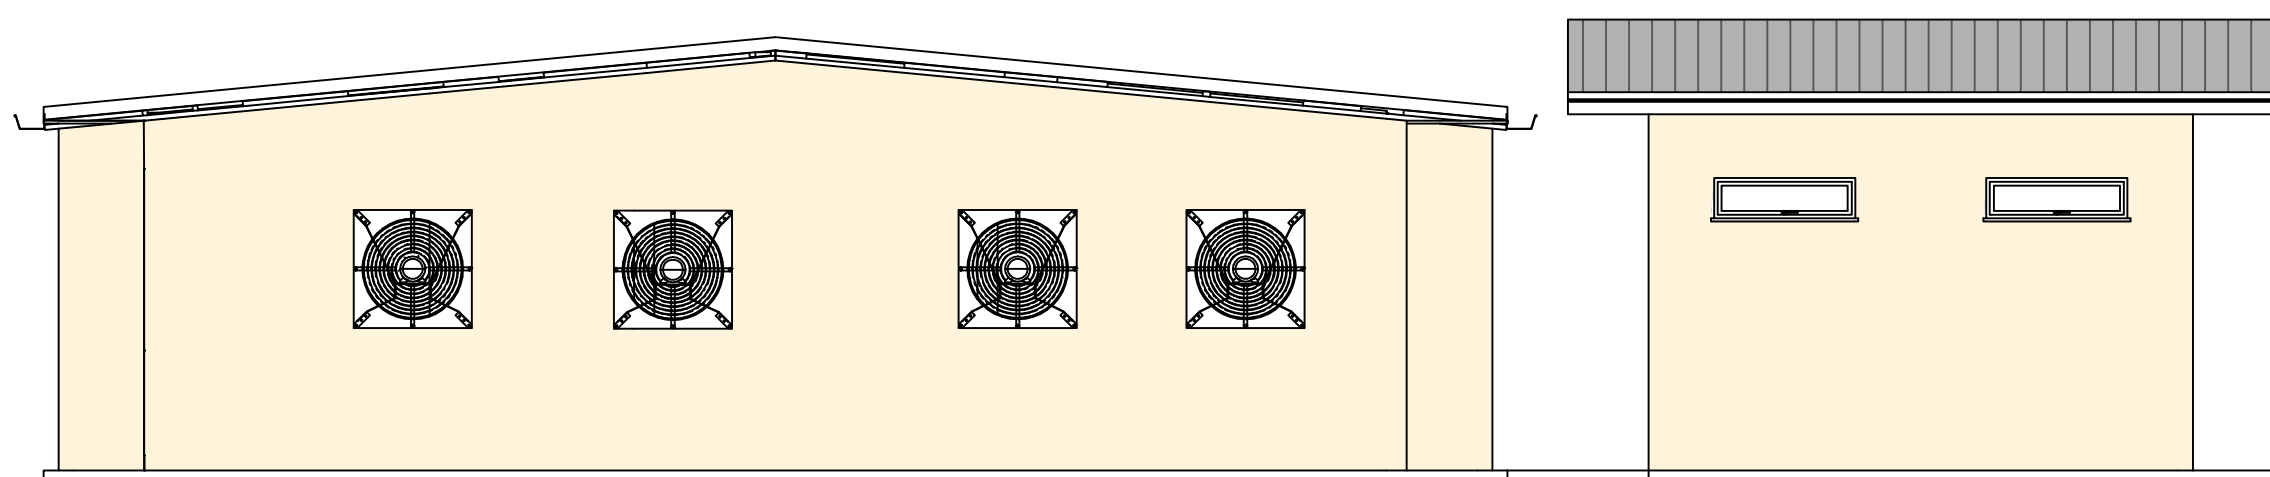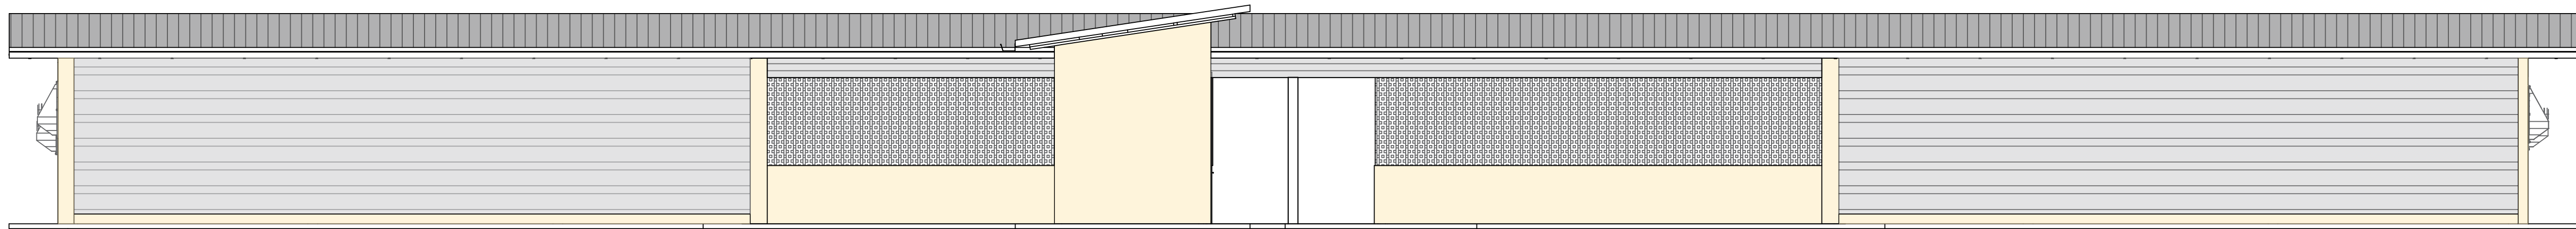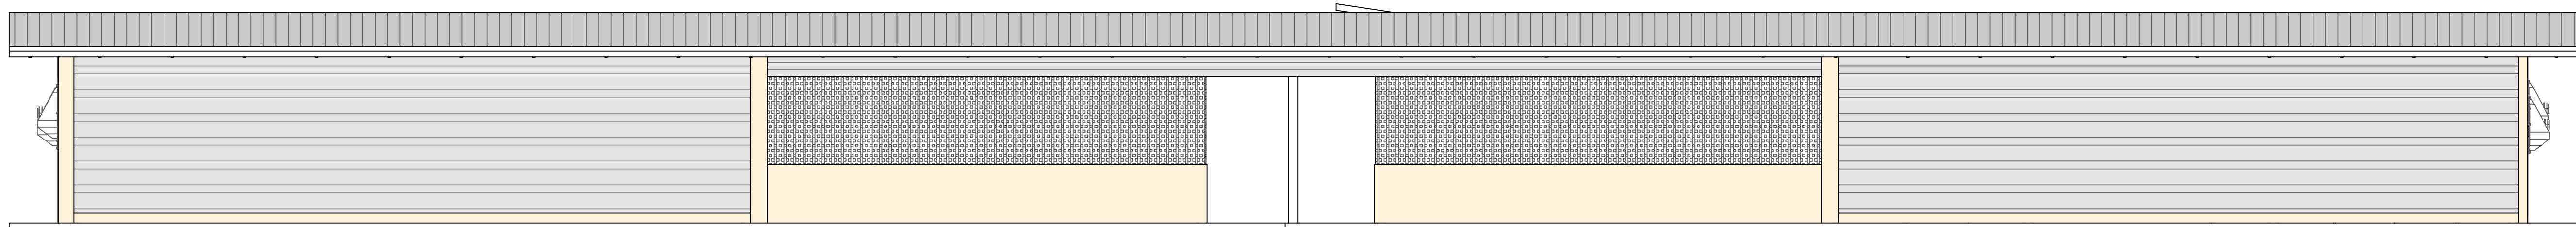

ORGÃOS PÚBLICOS:			
		NOME DA OBRA: EMPRESA BRASILEIRA DE PESQUISA AGROPECUÁRIA - EMBRAPA	
RUPP ENGENHARIA E ARQUITETURA CNPJ 45.385.131/0001-72 FONE (49) 9 9177-9340		ENDERECO: BR-153, KM 110, VILA TAMANDUÁ, CONCÓRDIA/SC	
PROJETO ARQUITETÔNICO			
DESCRIÇÃO: TESTES SUÍNOS - CORTES E FACHADAS			
EDUARDO J. B. RUPP CREA/SC: 140616-4		EMPRESA BRASILEIRA DE PESQUISA AGROPECUÁRIA CNPJ: 00.348.003/0001-10	
REVISÃO: REV.002	ESCALA: INDICADA	DATA: MARÇO/2025	PRANCHA: 08/09