



ESCALA.: 1/75  
CORTE 2

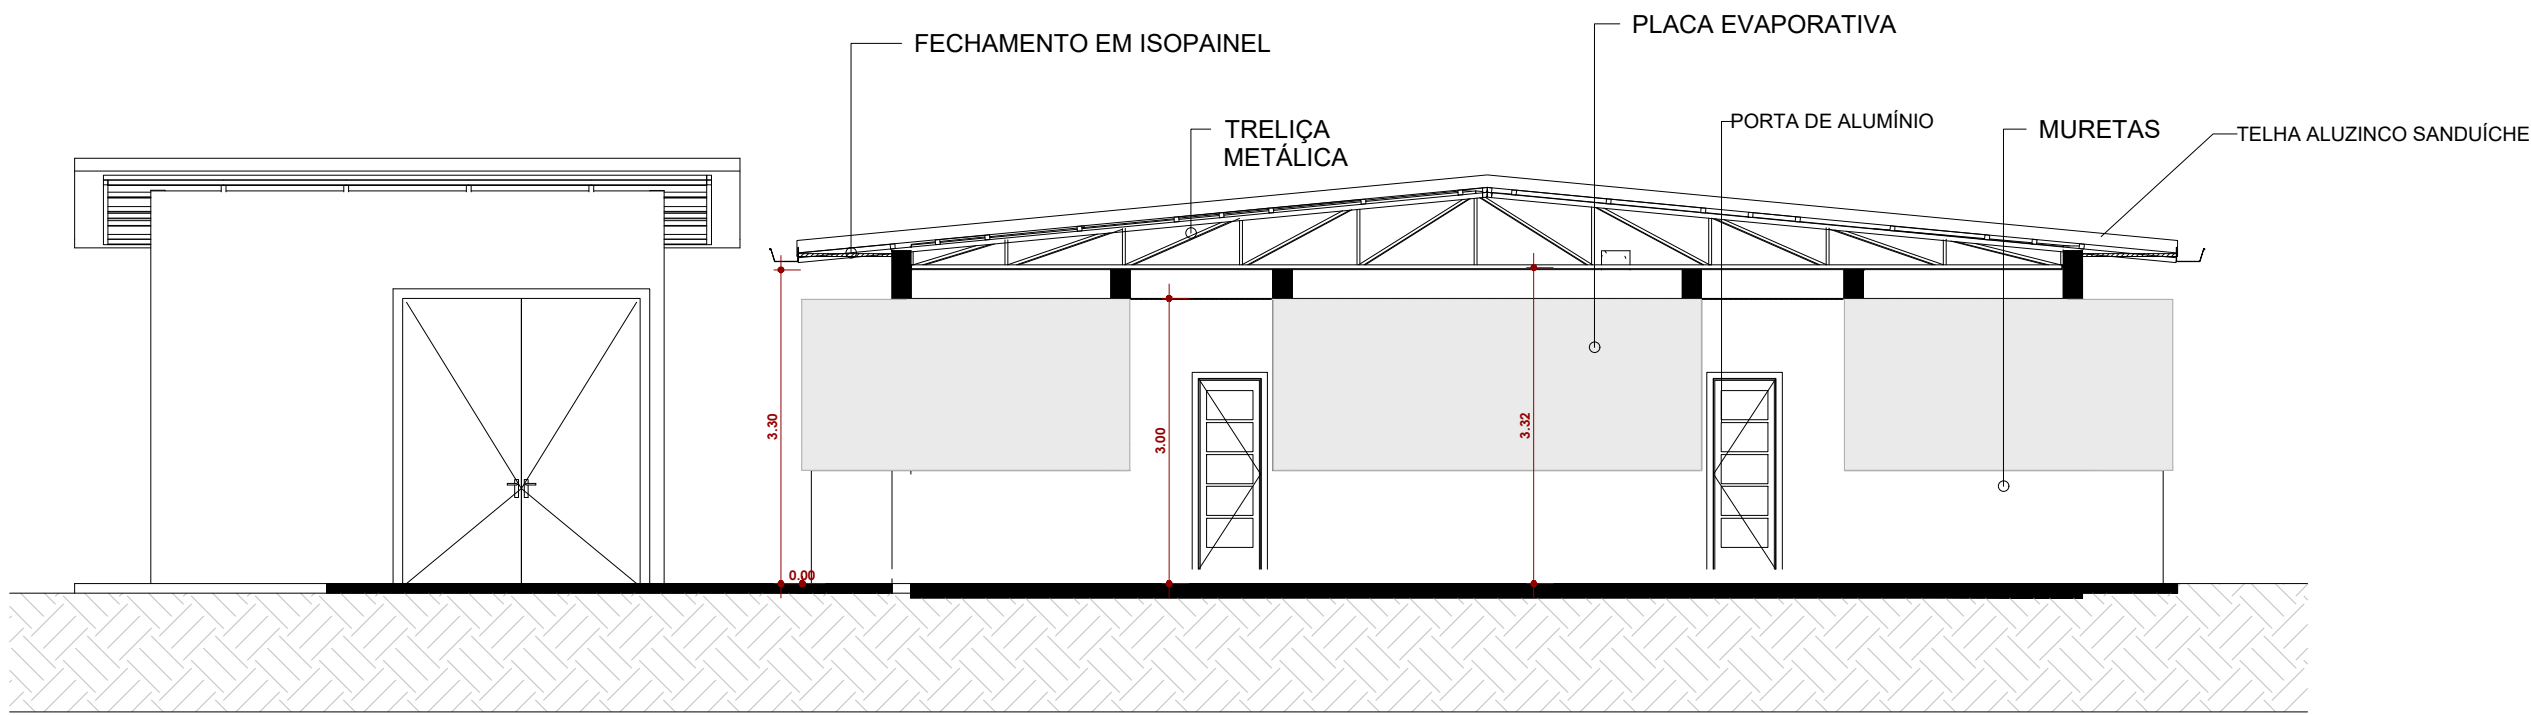

CORTE 3  
ESCALA.: 1/75

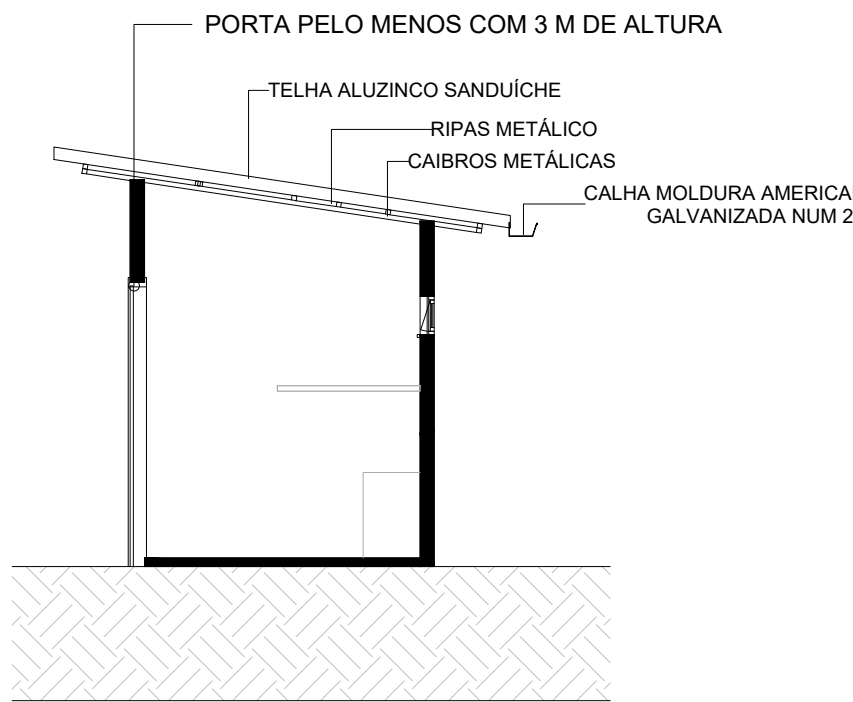

ÓRGÃOS PÚBLICOS:			
<div></div> <div>RUPP ENGENHARIA E ARQUITETURA CNPJ: 45.385.131/0001-72 FONE (49) 9 9177-9340</div>		NOME DA OBRA:	
		EMBRAPA -TESTE DE SUÍNOS	
		ENDEREÇO:	
		BR 153, KM 119, DISTRITO DE TAMANDUÁ CONCÓRDIA/SC	
		PROJETO ARQUITETÔNICO	
DESCRIÇÃO			
CORTES E FACHADA TESTE DE SUÍNOS			
RESPONSÁVEL TÉCNICO		PROPRIETÁRIO	
EDUARDO J. B. RUPP CREA/SC: 140616-4		EMBRAPA SUÍNOS E AVES CNPJ: 00.348.003/0065-85	
REVISÃO REV.001	ESCALA INDICADA	DATA ABRIL 2025	PRANCHA 02/04