



ESCALA.: 1/75  
Fachada

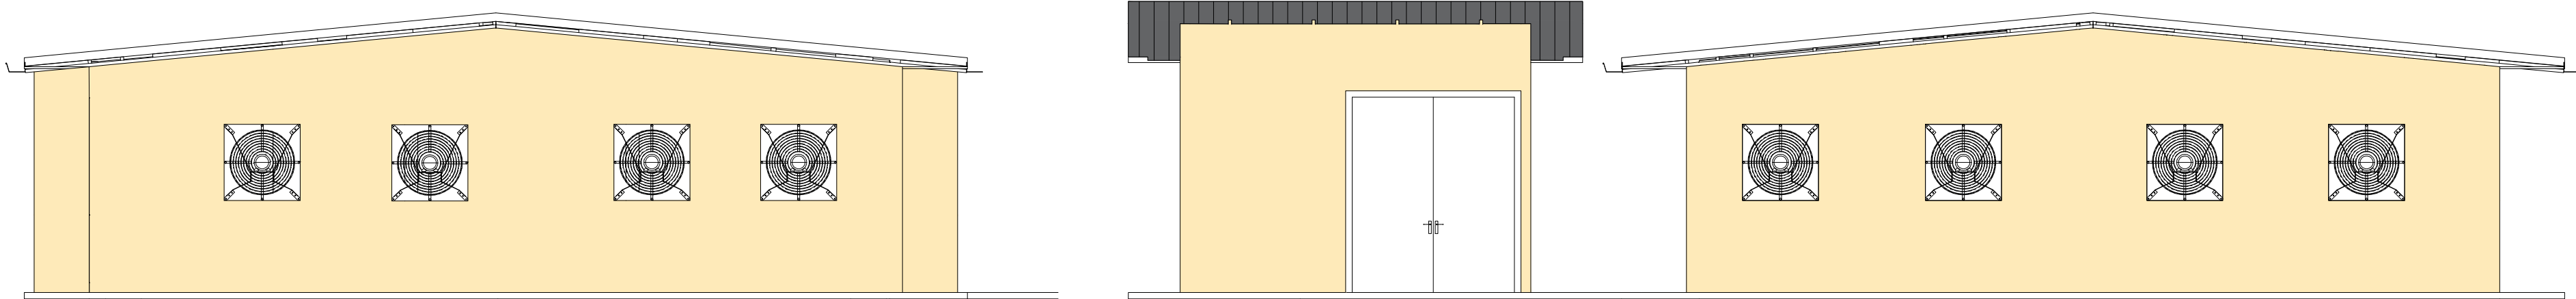

Fachada  
ESCALA.: 1/75

ÓRGÃOS PÚBLICOS:			
 RUPP ENGENHARIA E ARQUITETURA CNPJ: 45.385.131/0001-72 FONE: (49) 9 9177-3340		NOME DA OBRA: EMBRAPA -TESTE DE SUÍNOS	
		ENDEREÇO: BR 153, KM 119, DISTRITO DE TAMANDUÁ CONCÓRDIA/SC	
		PROJETO ARQUITETÔNICO	
DESCRIÇÃO CORTES E FACHADA TESTE DE SUÍNOS			
RESPONSÁVEL TÉCNICO  EDUARDO J. B. RUPP CREA/SC: 140616-4		PROPRIETÁRIO  EMBRAPA SUÍNOS E AVES CNPJ: 00.348.003/0065-85	
REVISÃO REV.001	ESCALA INDICADA	DATA ABRIL 2025	PRANCHA 03/04