




CORTE AA AVIÁRIO 06  
ESCALA.: 1/75

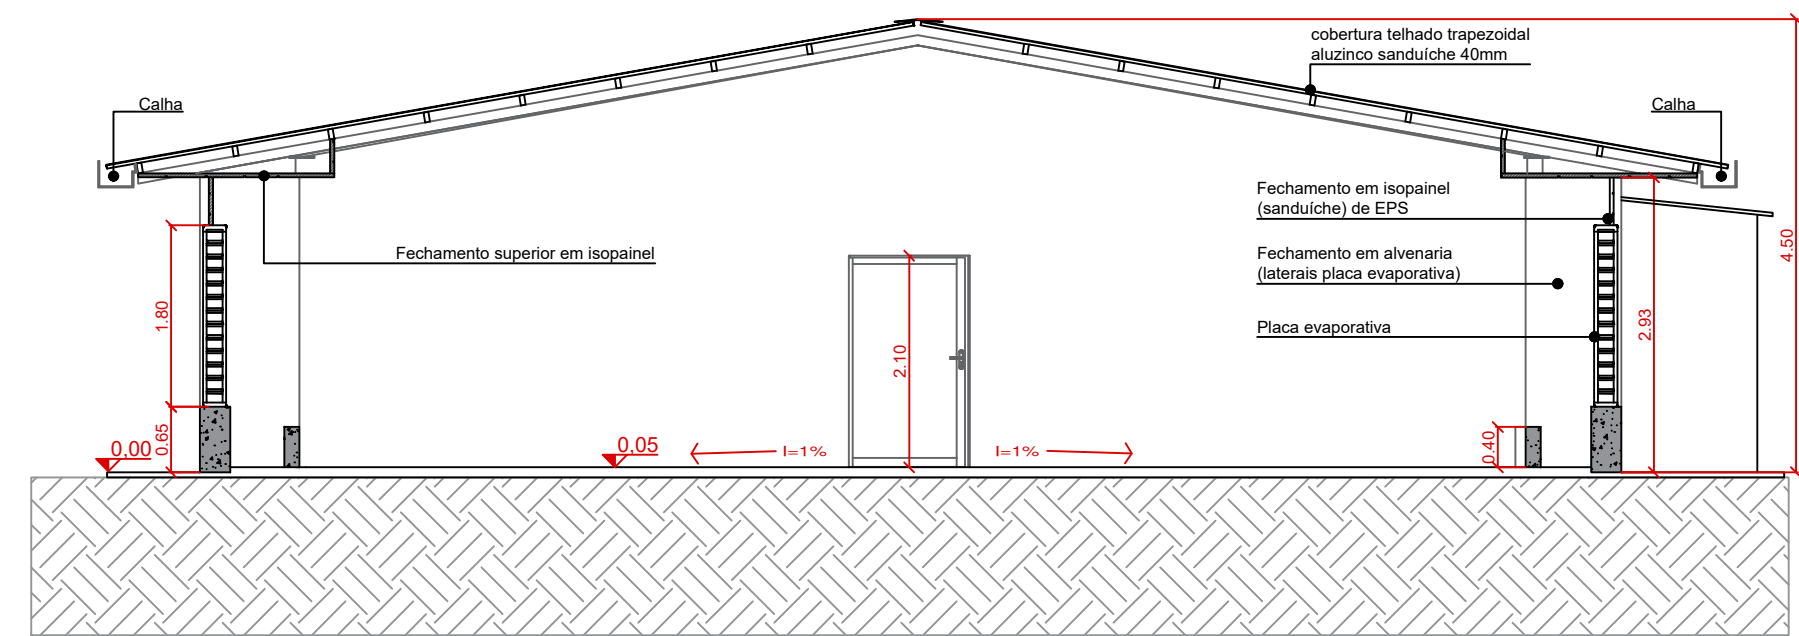


CORTE BB AVIÁRIO 06  
ESCALA.: 1/75

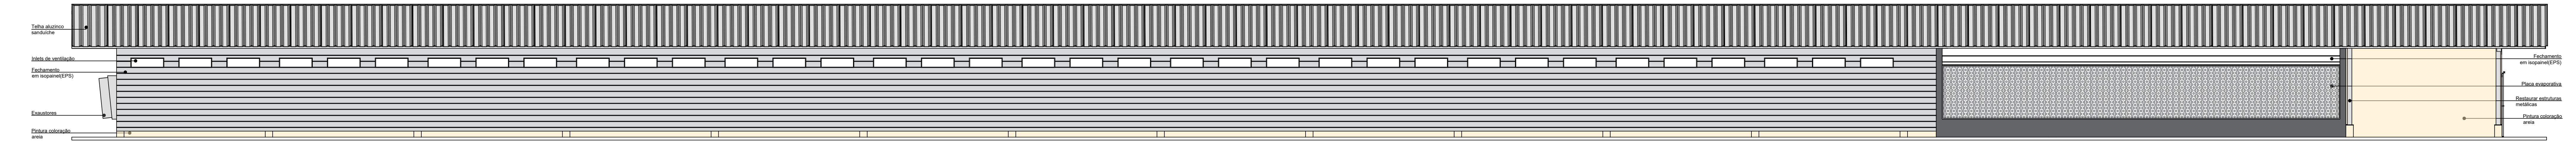

CORTE BB AVIÁRIO 06  
ESCALA.: 1/75

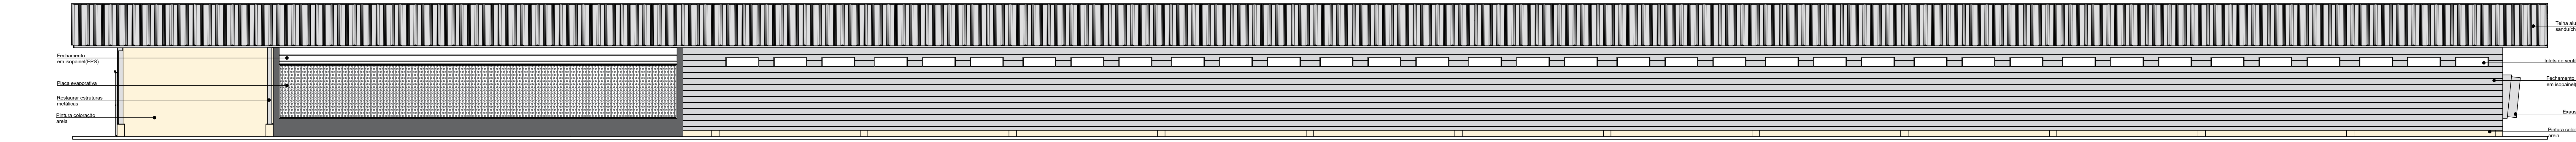

CORTE BB AVIÁRIO 06  
ESCALA.: 1/75

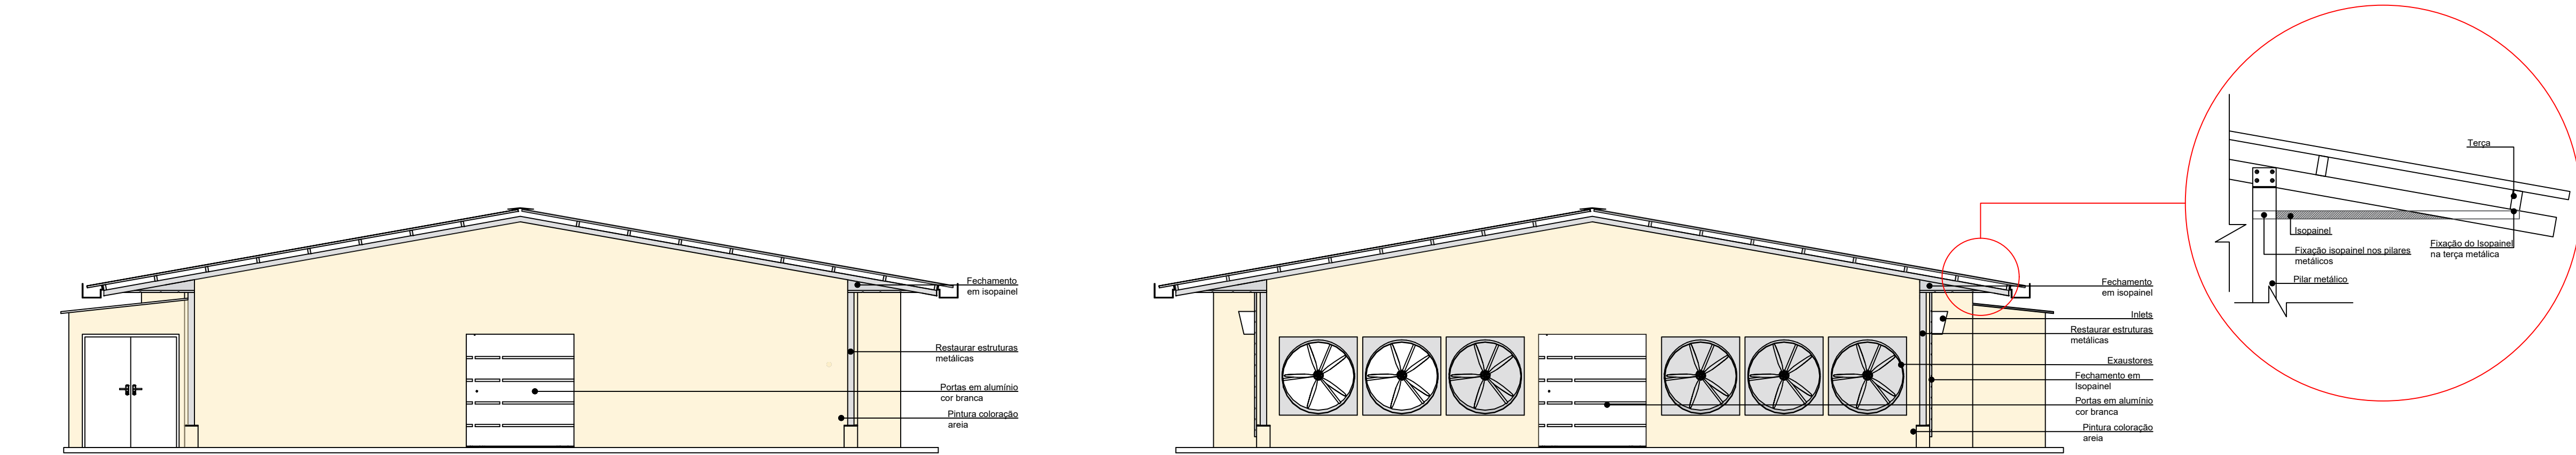

CORTE BB AVIÁRIO 06  
ESCALA.: 1/75

ÓRGÃOS PÚBLICOS:

		NOME DA OBRA: EMBRAPA - AVIÁRIO 06	
RUPP ENGENHARIA E ARQUITETURA CNPJ: 08.388.131/0001-70 FONE: (49) 9 9177-9340		ENDEREÇO: BR 153, KM 119, DISTRITO DE TAMANDUÁ CONCÓRDIA/SC	
PROJETO ARQUITETÔNICO			
DESCRIÇÃO CORTES E FACHADA AVIÁRIO 06			
RESPONSÁVEL TÉCNICO		PROPRIETÁRIO	
EDUARDO J. B. RUPP CREA/SC: 140616-4		EMBRAPA SUÍNOS E AVES CNPJ: 00.348.003/0065-85	
REVISÃO REV.001	ESCALA INDICADA	DATA SETEMBRO 2024	PRANCHA 05/06