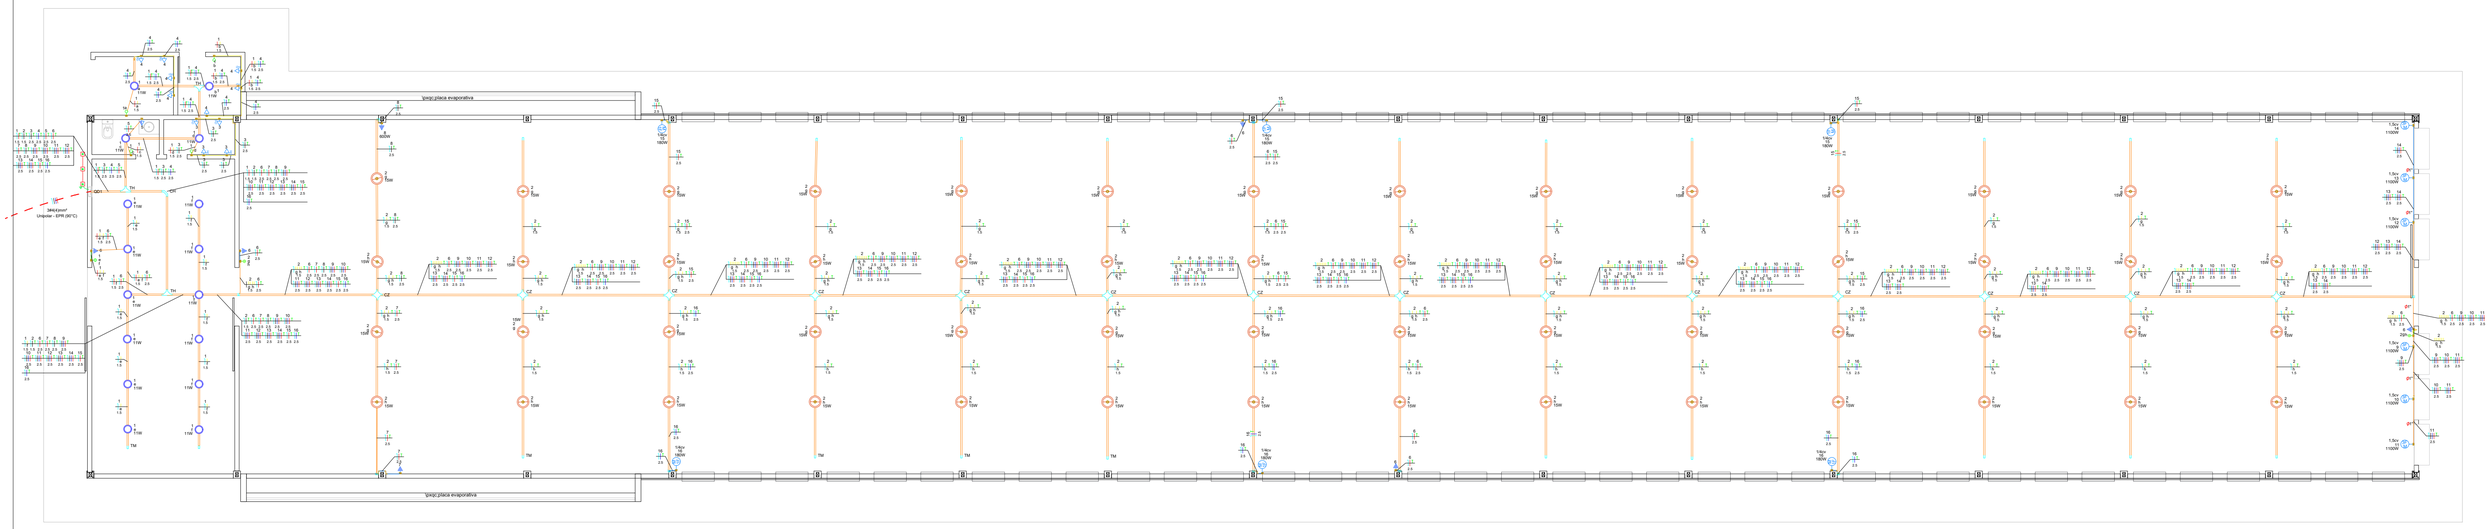

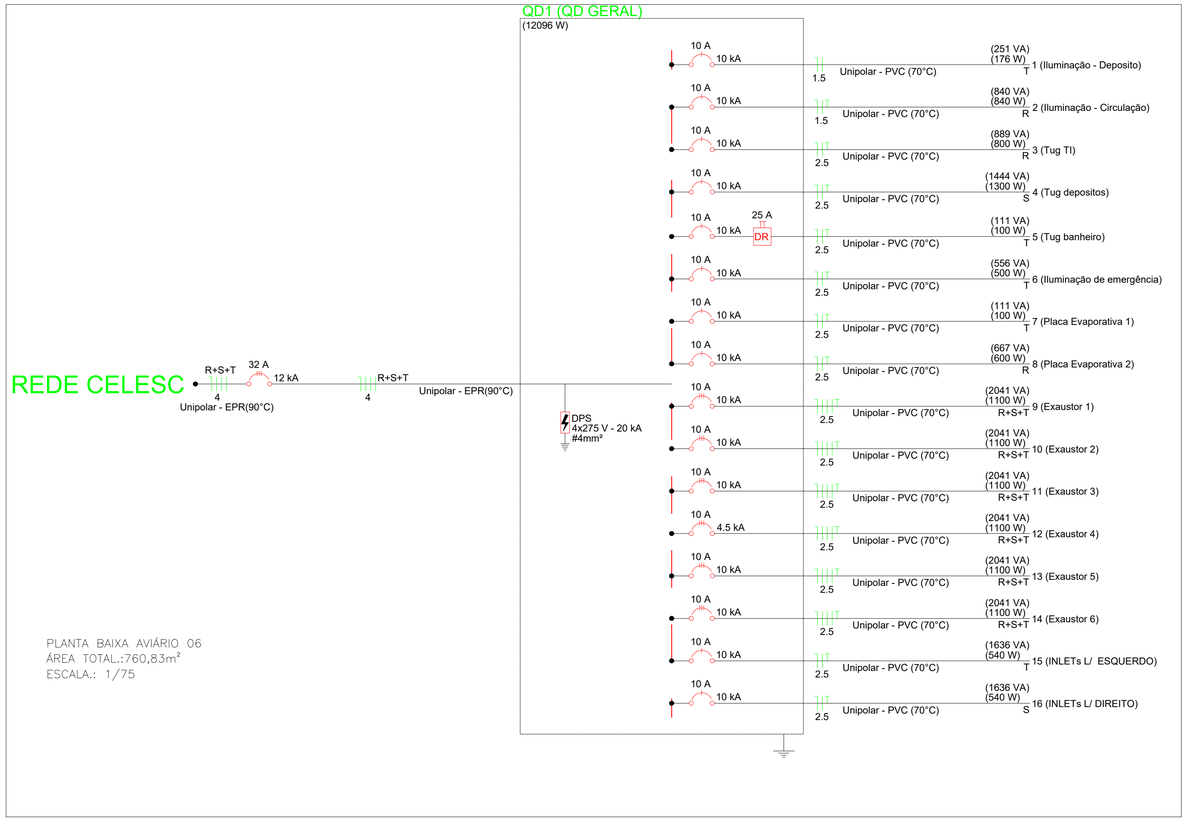

PLANTA BAIXA AVIÁRIO 06
ÁREA TOTAL.:760,83m²
ESCALA.: 1/75

Legenda - Pavimento
Cruzeta (X) 90°
Curva horizontal 90°
Interruptor paralelo 2 teclas - 1,20m do piso
Interruptor simples 1 tecla - 1,20m do piso
Interruptor simples 2 teclas - 1,20m do piso
Lâmpada Led 11W
Motor monofásico a 0,30m do piso
Motor trifásico a 0,30m do piso
Ponto genérico de luz 15W
Quadro de distribuição
Saída dupla para eletroduto
Saída horizontal para eletroduto
T horizontal 90°
Terminal
Tomada alta a 2,20m do piso
Tomada baixa a 0,30m do piso
Tomada hexagonal (NBR 14136) - 2P+T 20 A e entrada USB a 0,30m do piso
Tomada média a 1,20m do piso

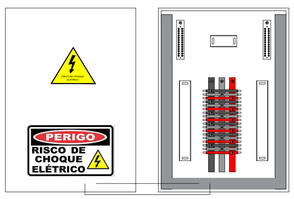

DETALHE – MODELO DE QUADRO DE DISTRIBUIÇÃO INTERNO

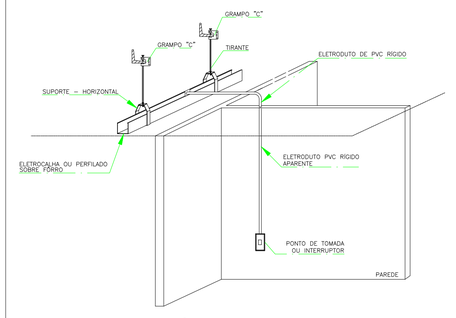

DET. - FIXAÇÃO DE ELETROCALHA E PERFILADO

DET. - ACESSÓRIOS ELETROCALHA

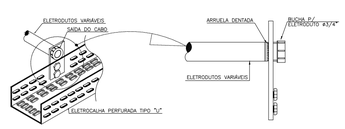

DET. - ELETRODUTO ACOPLADO EM ELETROCALHA

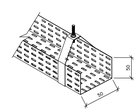

DET. - ELETROCALHA COM SUSPENSÃO VERTICAL

ÓRGÃOS PÚBLICOS:

RUPP ENGENHARIA E ARQUITETURA
CNPJ: 45.385.151.0001-72
FONE: (49) 9 9177-0342

NOME DA OBRA:
EMBRAPA - AVIÁRIO 01

ENDEREÇO:
BR 153, KM 119, DISTRITO DE TAMANDUÁ
CONCÓRDIA/SC

PROJETO ELÉTRICO

DESCRIÇÃO
PLANTA BAIXA AVIÁRIO 06

RESPONSÁVEL TÉCNICO
EDUARDO JOSÉ BORDIN
RUPP:07761857997
Assinado de forma digital por EDUARDO JOSE BORDIN:07761857997
Dados: 2025.03.07 12:52:59 -03'00'
EDUARDO J. B. RUPP
CREA/SC: 140616-4

PROPRIETÁRIO
EMBRAPA SUÍNOS E AVES
CNPJ: 00.348.003./0065-85

REVISÃO	ESCALA	DATA	PRANCHA
REV.001	INDICADA	SETEMBRO/2024	01/02