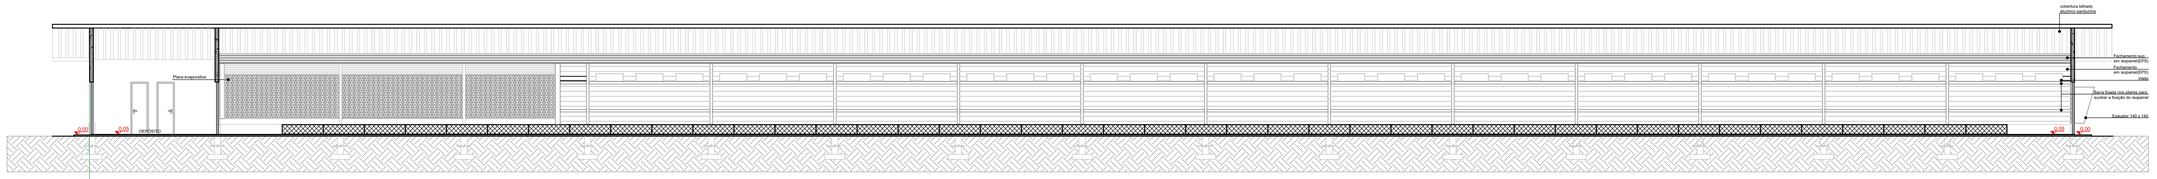

CORTE AA AVIÁRIO 06
ESCALA.: 1/75

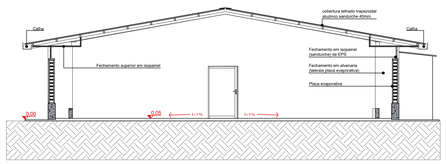

CORTE BB AVIÁRIO 06
ESCALA.: 1/75

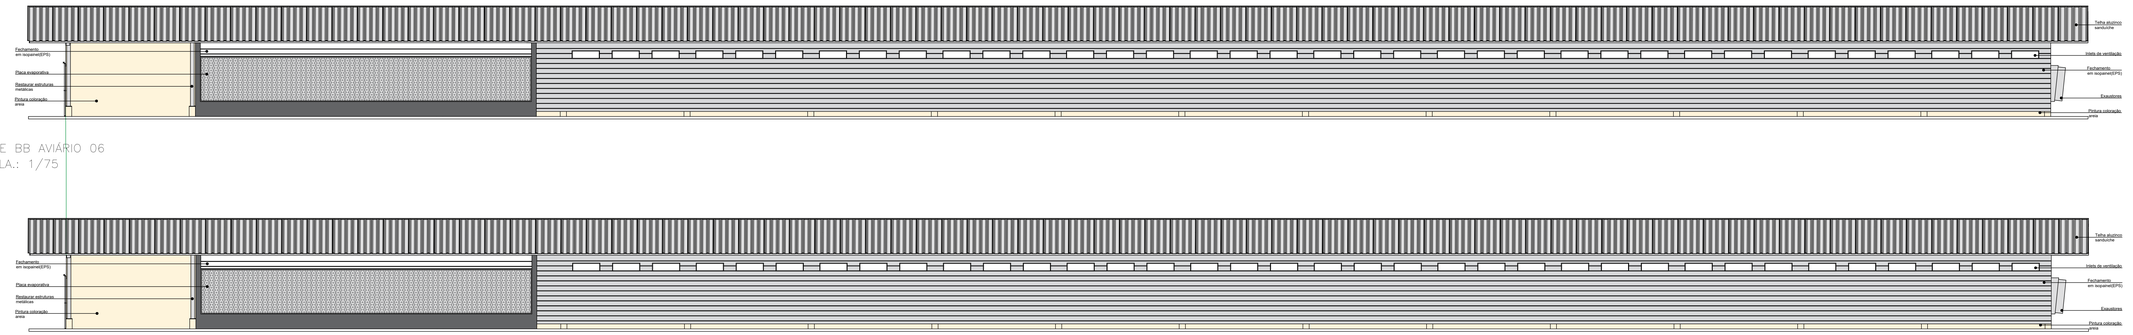

CORTE BB AVIÁRIO 06
ESCALA.: 1/75

CORTE BB AVIÁRIO 06
ESCALA.: 1/75

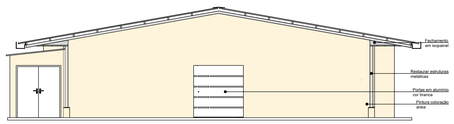

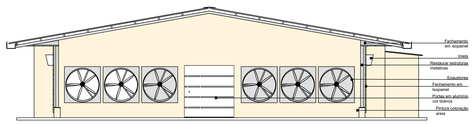

CORTE BB AVIÁRIO 06
ESCALA.: 1/75

ÓRGÃOS PÚBLICOS:

RUPP ENGENHARIA E ARQUITETURA
CNPJ: 42.395.131/0001-72
FONE: (49) 9 9177-9340

NOME DA OBRA:
EMBRAPA - AVIÁRIO 06

ENDEREÇO:
BR 153, KM 119, DISTRITO DE TAMANDUÁ
CONCÓRDIA/SC

PROJETO PREVENTIVO- PPCI

DESCRIÇÃO
CORTES E FACHADA AVIÁRIO 06

RESPONSÁVEL TÉCNICO
EDUARDO JOSE BORDIN RUPP:077618579 97
Assinado de forma digital por EDUARDO JOSE BORDIN RUPP:07761857997
Dados: 2025.04.26 17:14:44 -03'00'
EDUARDO J. B. RUPP
CREA/SC: 140616-4

PROPRIETÁRIO
EMBRAPA SUÍNOS E AVES
CNPJ: 00.348.003./0065-85

REVISÃO	ESCALA	DATA	PRANCHA
REV.001	INDICADA	ABRIL 2024	02/03