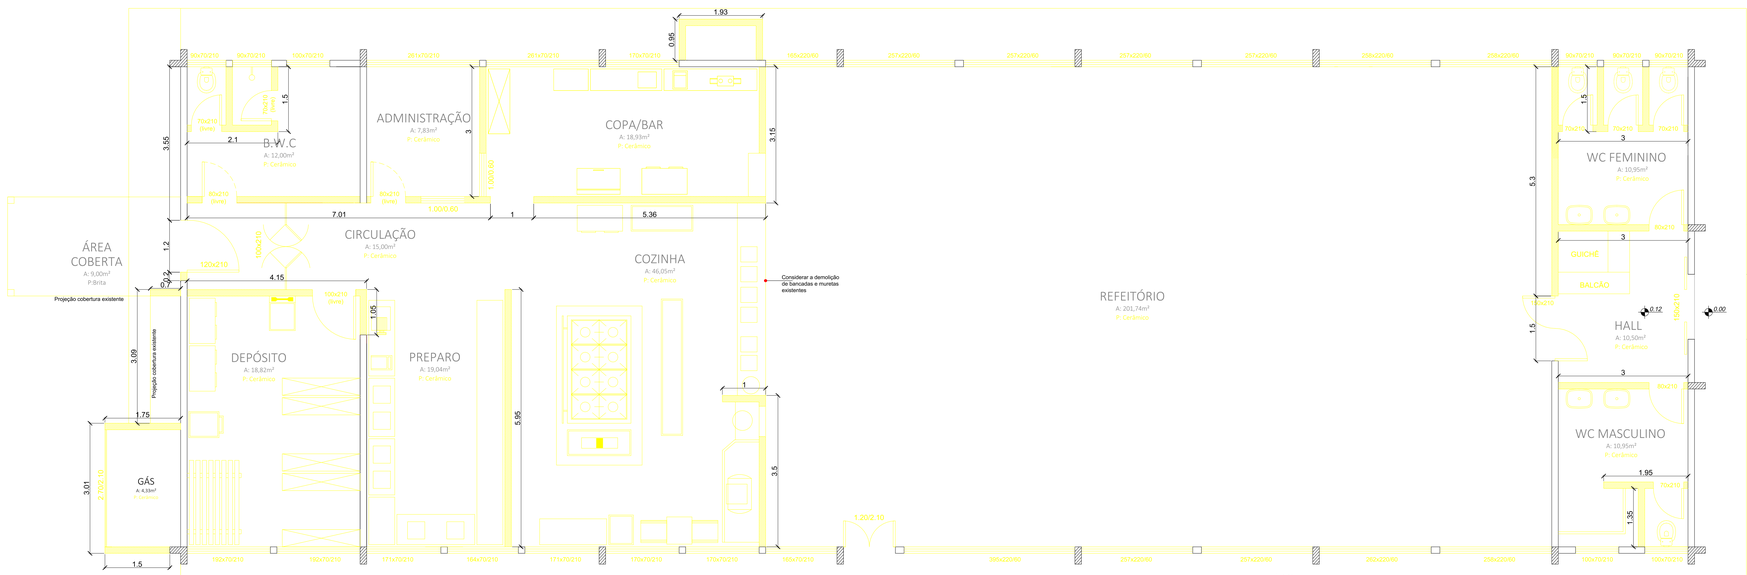

LEGENDA

- PAREDE EM ALVENARIA Á DEMOLIR
- MOBILIÁRIO EXISTENTE Á DEMOLIR
- RETIRADA DAS JANELAS EXISTENTES

ORIENTAÇÕES PARA EXECUÇÃO DE DEMOLIÇÕES

Antes do início:

Confirir a compatibilidade das demolições com o projeto executivo aprovado.

Identificar e isolar as áreas que permanecerão, protegendo pisos, esquadrias e elementos construtivos.

Desligar previamente instalações elétricas, hidráulicas, de gás e demais redes interferentes.

Segurança:

Executar os serviços conforme NR-18 (Condições e Meio Ambiente de Trabalho na Indústria da Construção) e demais normas aplicáveis.

Utilizar obrigatoriamente equipamentos de proteção individual (EPI) e coletiva (EPC) .

Proibir acesso de pessoas não autorizadas às áreas de demolição.

Execução:

A demolição deve ser manual ou mecanizada, conforme especificado, priorizando a estabilidade estrutural.

Respeitar sequência de demolição de cima para baixo e do elemento menos resistente para o mais resistente.

Evitar choques ou impactos que possam comprometer estruturas vizinhas.

Resíduos:

Separar, acondicionar e destinar os resíduos de acordo com a Resolução CONAMA nº 307/2002 e plano de gerenciamento de resíduos da obra.

Materiais reaproveitáveis devem ser armazenados em local adequado.

Controle:

Qualquer divergência em relação ao projeto deverá ser comunicada à fiscalização/autor do projeto antes da execução.

Acompanhar o serviço com responsável técnico habilitado.

PLANTA BAIXA -Á DEMOLIR
ESC: 1/75

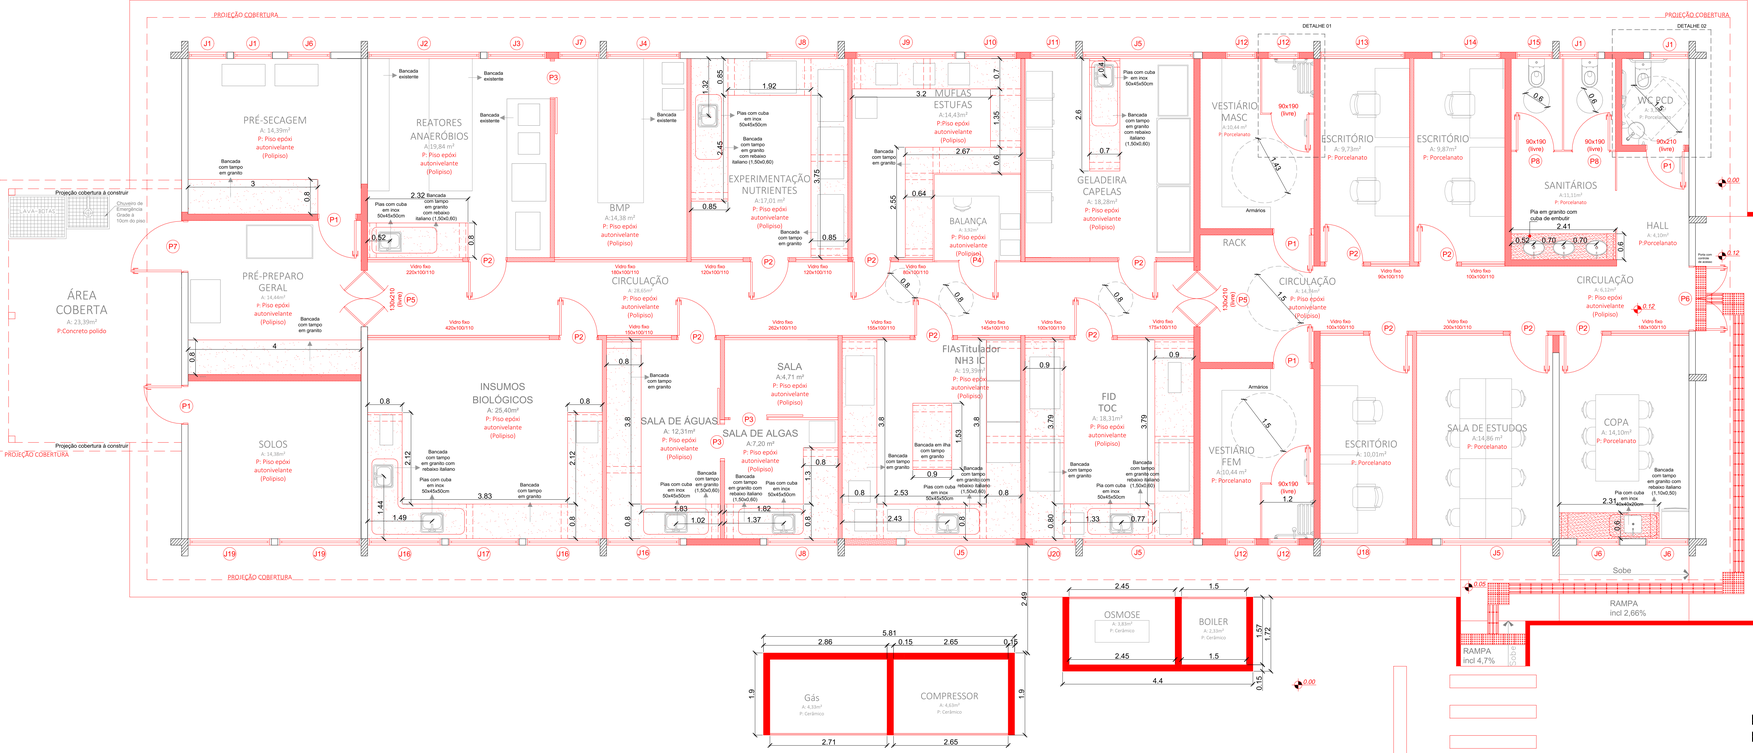

DETALHE 01

DETALHE 02

- PAREDE EM ISOPAINEL Á CONSTRUIR
- PAREDE EM ALVENARIA Á CONSTRUIR
- PAREDE EM ALVENARIA TRRF 2H
- BANCADAS EM GRANITO (Bancadas inclusas no orçamento - exceto mobília embutida, apenas granito)
- LOUÇAS E METAIS (incluso no orçamento)
- MOBILIÁRIO SOLTO (não incluso no orçamento)
- PROJEÇÃO DE SUPORTE PARA BANCADAS DE GRANITO EM ALVENARIA H: 0,90m

PLANTA BAIXA - LAYOUT
ESC: 1/75

STUDIO SETTE
ARQUITETURA

TITULO
PROJETO ARQUITETÔNICO DE REFORMA DO LABORATÓRIO DE MEIO AMBIENTE-LAFQ
ANTIGO REFEITÓRIO EM ALVENARIA COM COBERTURA EM ALUZINCO

AREA
424,46m²

IDENTIFICAÇÃO DO IMÓVEL
BR 153, Km 110, C.P. 321, Distrito de Tamanduá
Cep: 89715-899 Concórdia - SC

DATA: JUNHO/2025
ESCALA: INDICADA

PROPRIETÁRIOS
Empresa Brasileira de Pesquisa Agropecuária
Embrapa Suínos e Aves
CNPJ: 00.348.003/0085-65

PRANCHA
01/05

RESP. TÉCNICO
JORDANA SANDI:07703930989
Assinado de forma digital por JORDANA SANDI:07703930989
Dados: 2025.10.08 15:02:31 -03'00'
JORDANA SANDI
ARQUITETA E URBANISTA
CAU/SC A169624-9

KAMILA G. T. STUANI
ARQUITETA E URBANISTA
CAU/SC A172387-3

DESENHO
JORDANA & KAMILA

DESCRIÇÃO:
PLANTA BAIXA - Á DEMOLIR
PLANTA BAIXA - LAYOUT

REVISÕES
DATA | DETALHES | Nº | FOLHA Nº
13 | 06