



DETALHE CAIXA DE INSPEÇÃO

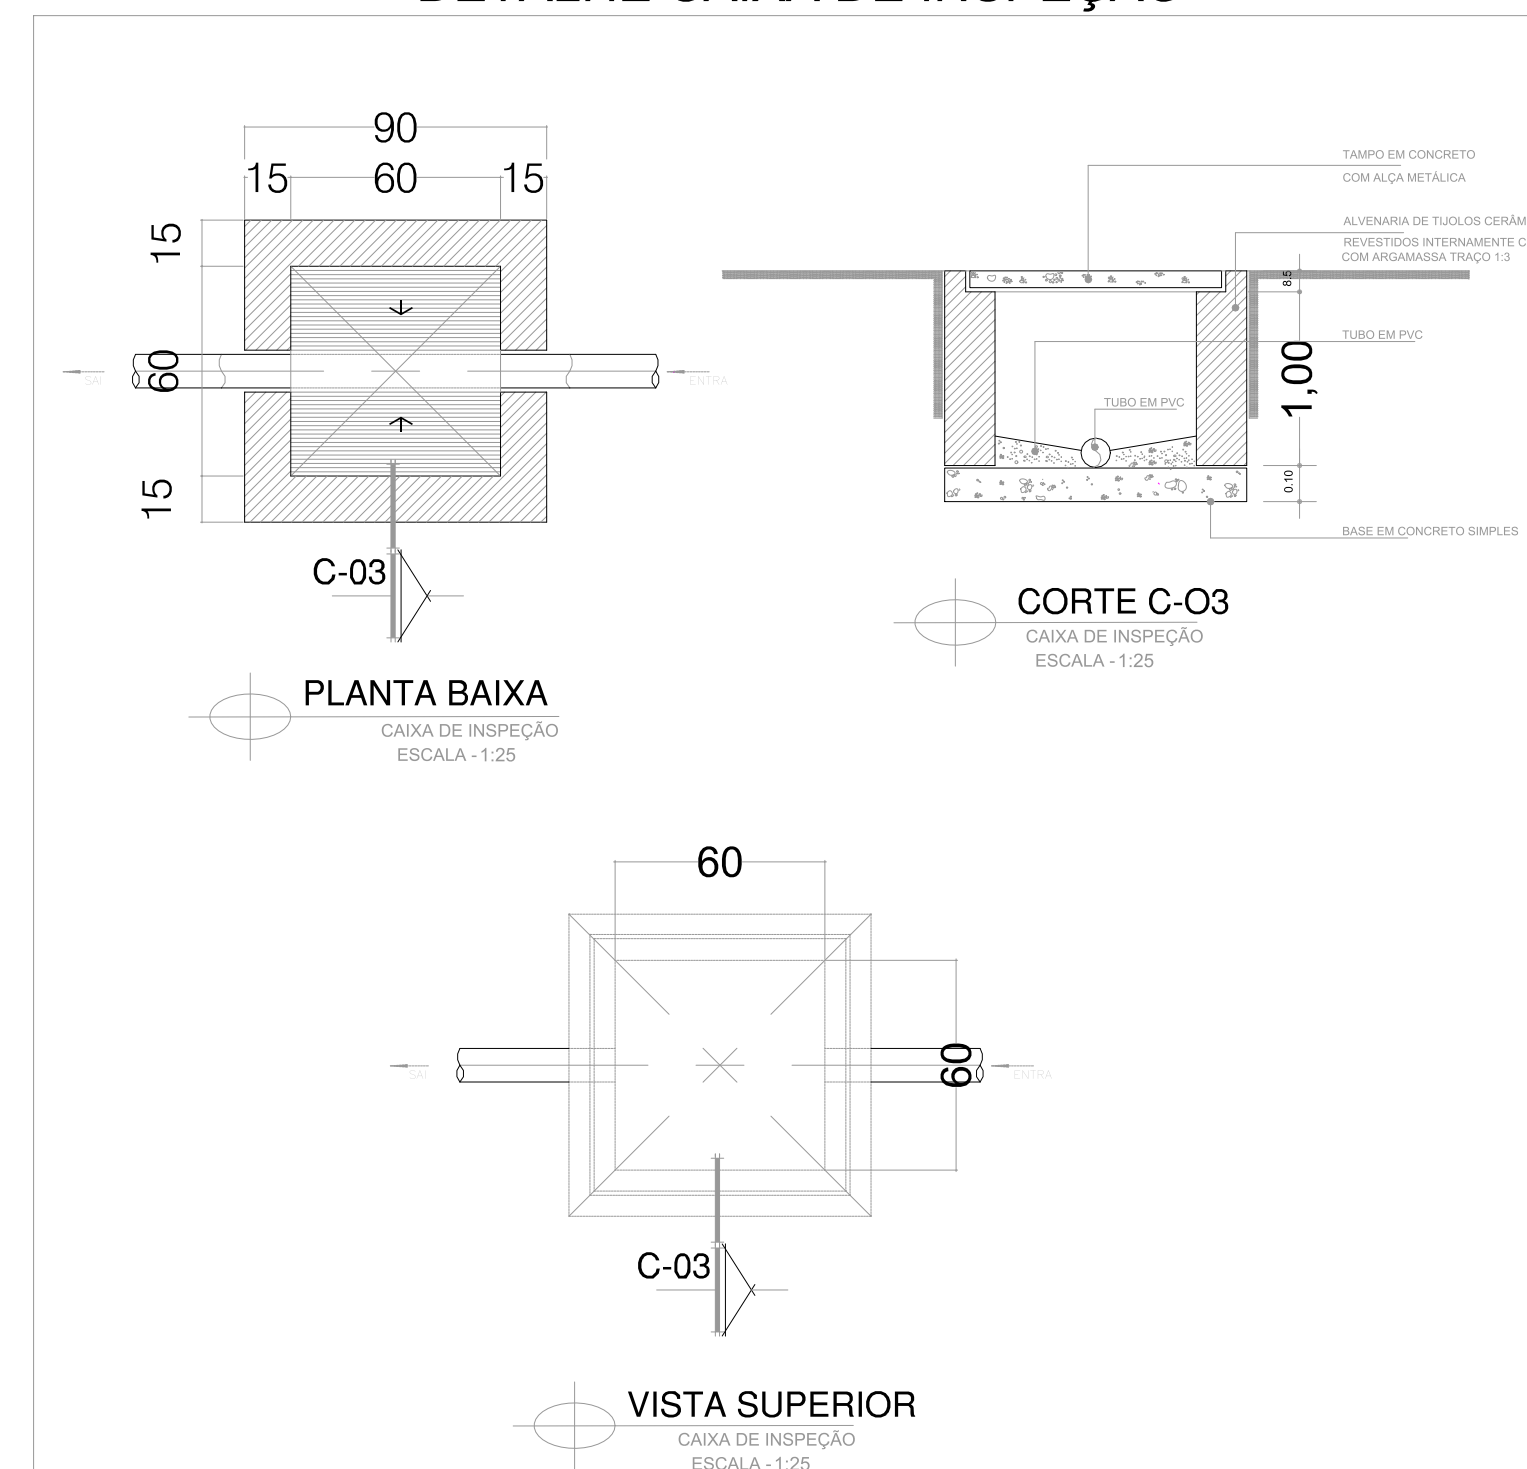

DETALHE CAIXA
DE GORDURA

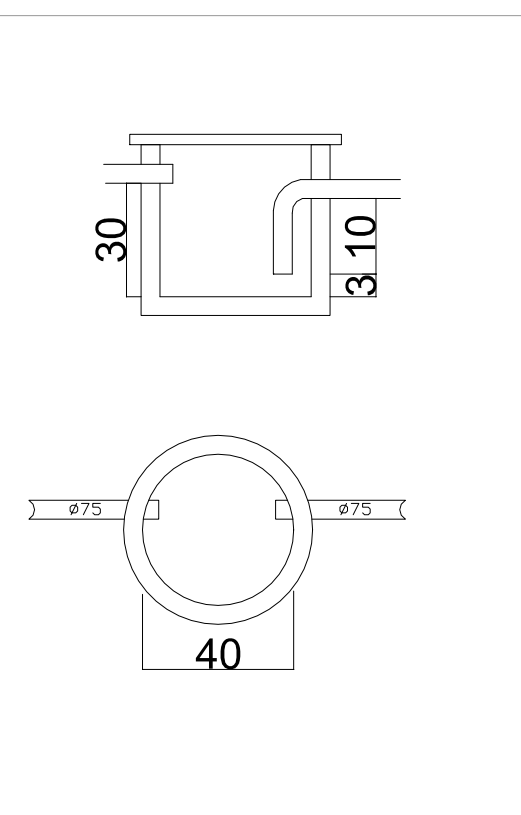

LEGENDA

- TUBO DE RAMAL SECUNDÁRIO
PIAS, TANQUES E LAVATÓRIOS;
 - TUBO DE RAMAL SECUNDÁRIO
RALOS DE LIMPEZA;
 - TUBO DE RAMAL PRIMÁRIO
BACIAS SANITÁRIAS;
 - ➔ PASSANDO SOB O PISO;
- SENTIDO DO FLUXO.
-
- SF - SIFÃO;
 - RS - RALO SIFONADO;
 - TV - TUBO DE VENTILAÇÃO ACIMA DO FORRO;
 - CI - CAIXA DE INSPEÇÃO;
 - CG - CAIXA DE GORDURA;
 - INCL - INCLINAÇÃO;



TÍTULO		ÁREA	
PROJETO HROSSANTÁRIO (ESGOTO) DE REFORMA DO LAQ. REFEITÓRIO EM ALVENARIA COM COBERTURA EM ALUZINCO		424,46m²	
IDENTIFICAÇÃO DO MÓVEL			
BR 153, Km 110, C.P. 321, Distrito de Tamandui Cep: 89715-899 Concórdia - SC			
DATA SETEMBRO/2025	PROPRIETÁRIO	FUNÇÃO	
ISSUELA INDICADA	Empresa Brasileira de Pesquisa Agropecuária Estrada São Carlos e Águas Cruzadas, 1500 - São Carlos - SC		01/01
RESP. TÉCNICO		DESENHO	
■ JORDANA SANDI ARQUITETA E RESPONSÁVEL Pelo Projeto		JORDANA E KAMILA	
■ KAMILA G. T. STUANI PROJETADEIRA E RESPONSÁVEL Pelo Projeto		DESCRIÇÃO	
		PLANTA BAIXA LEGENDA DETALHES	