

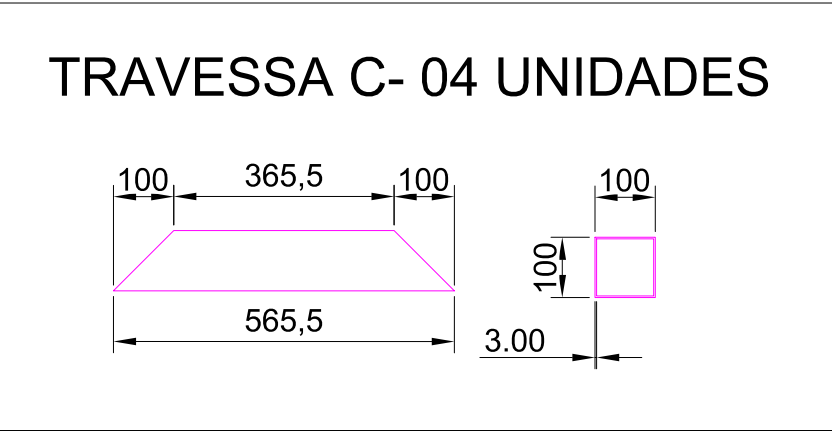
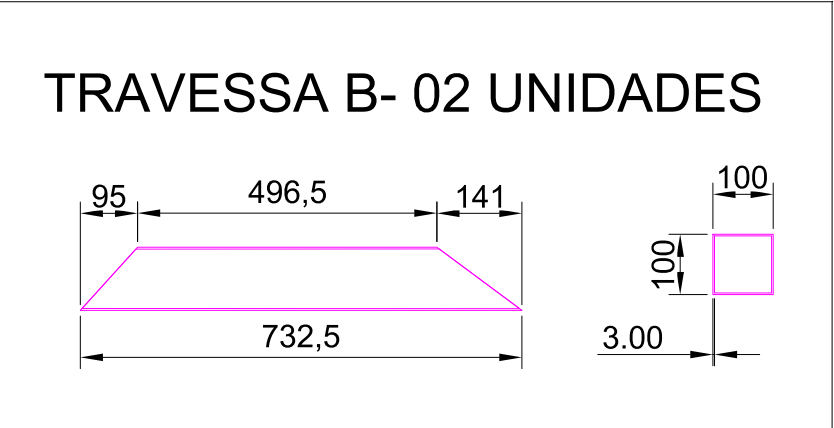
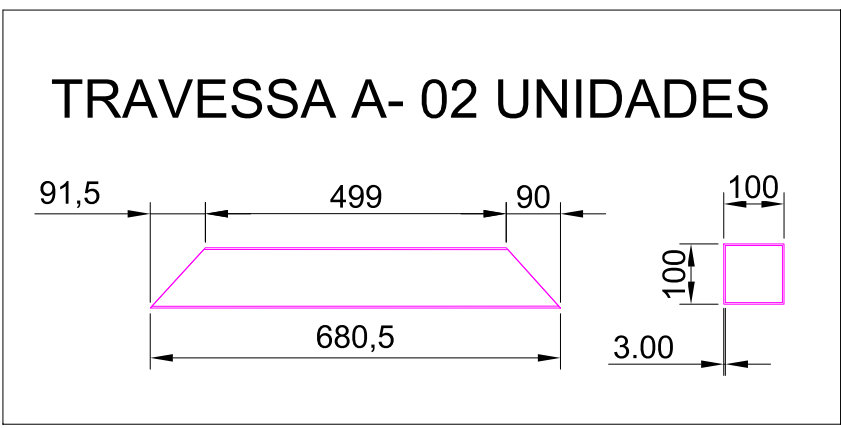
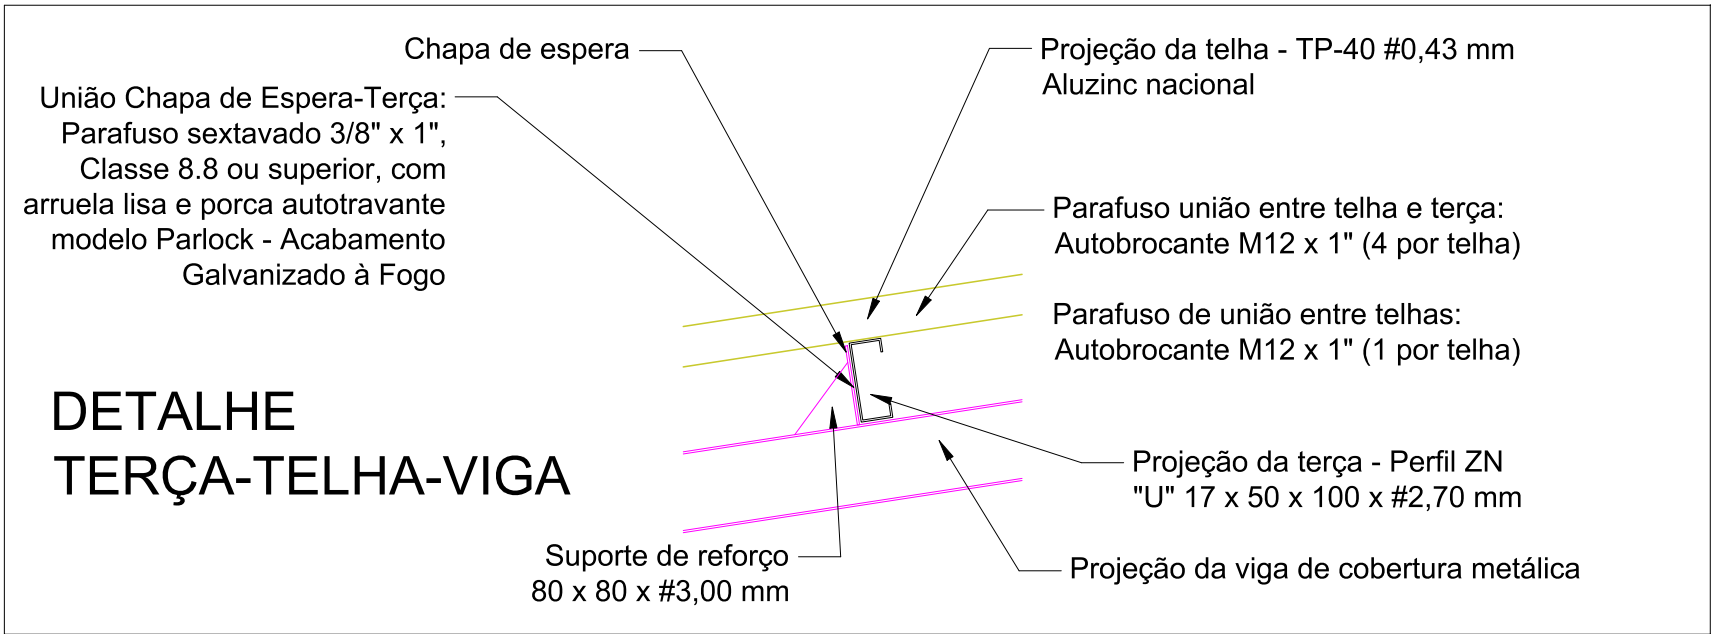


Escala 1:12.5

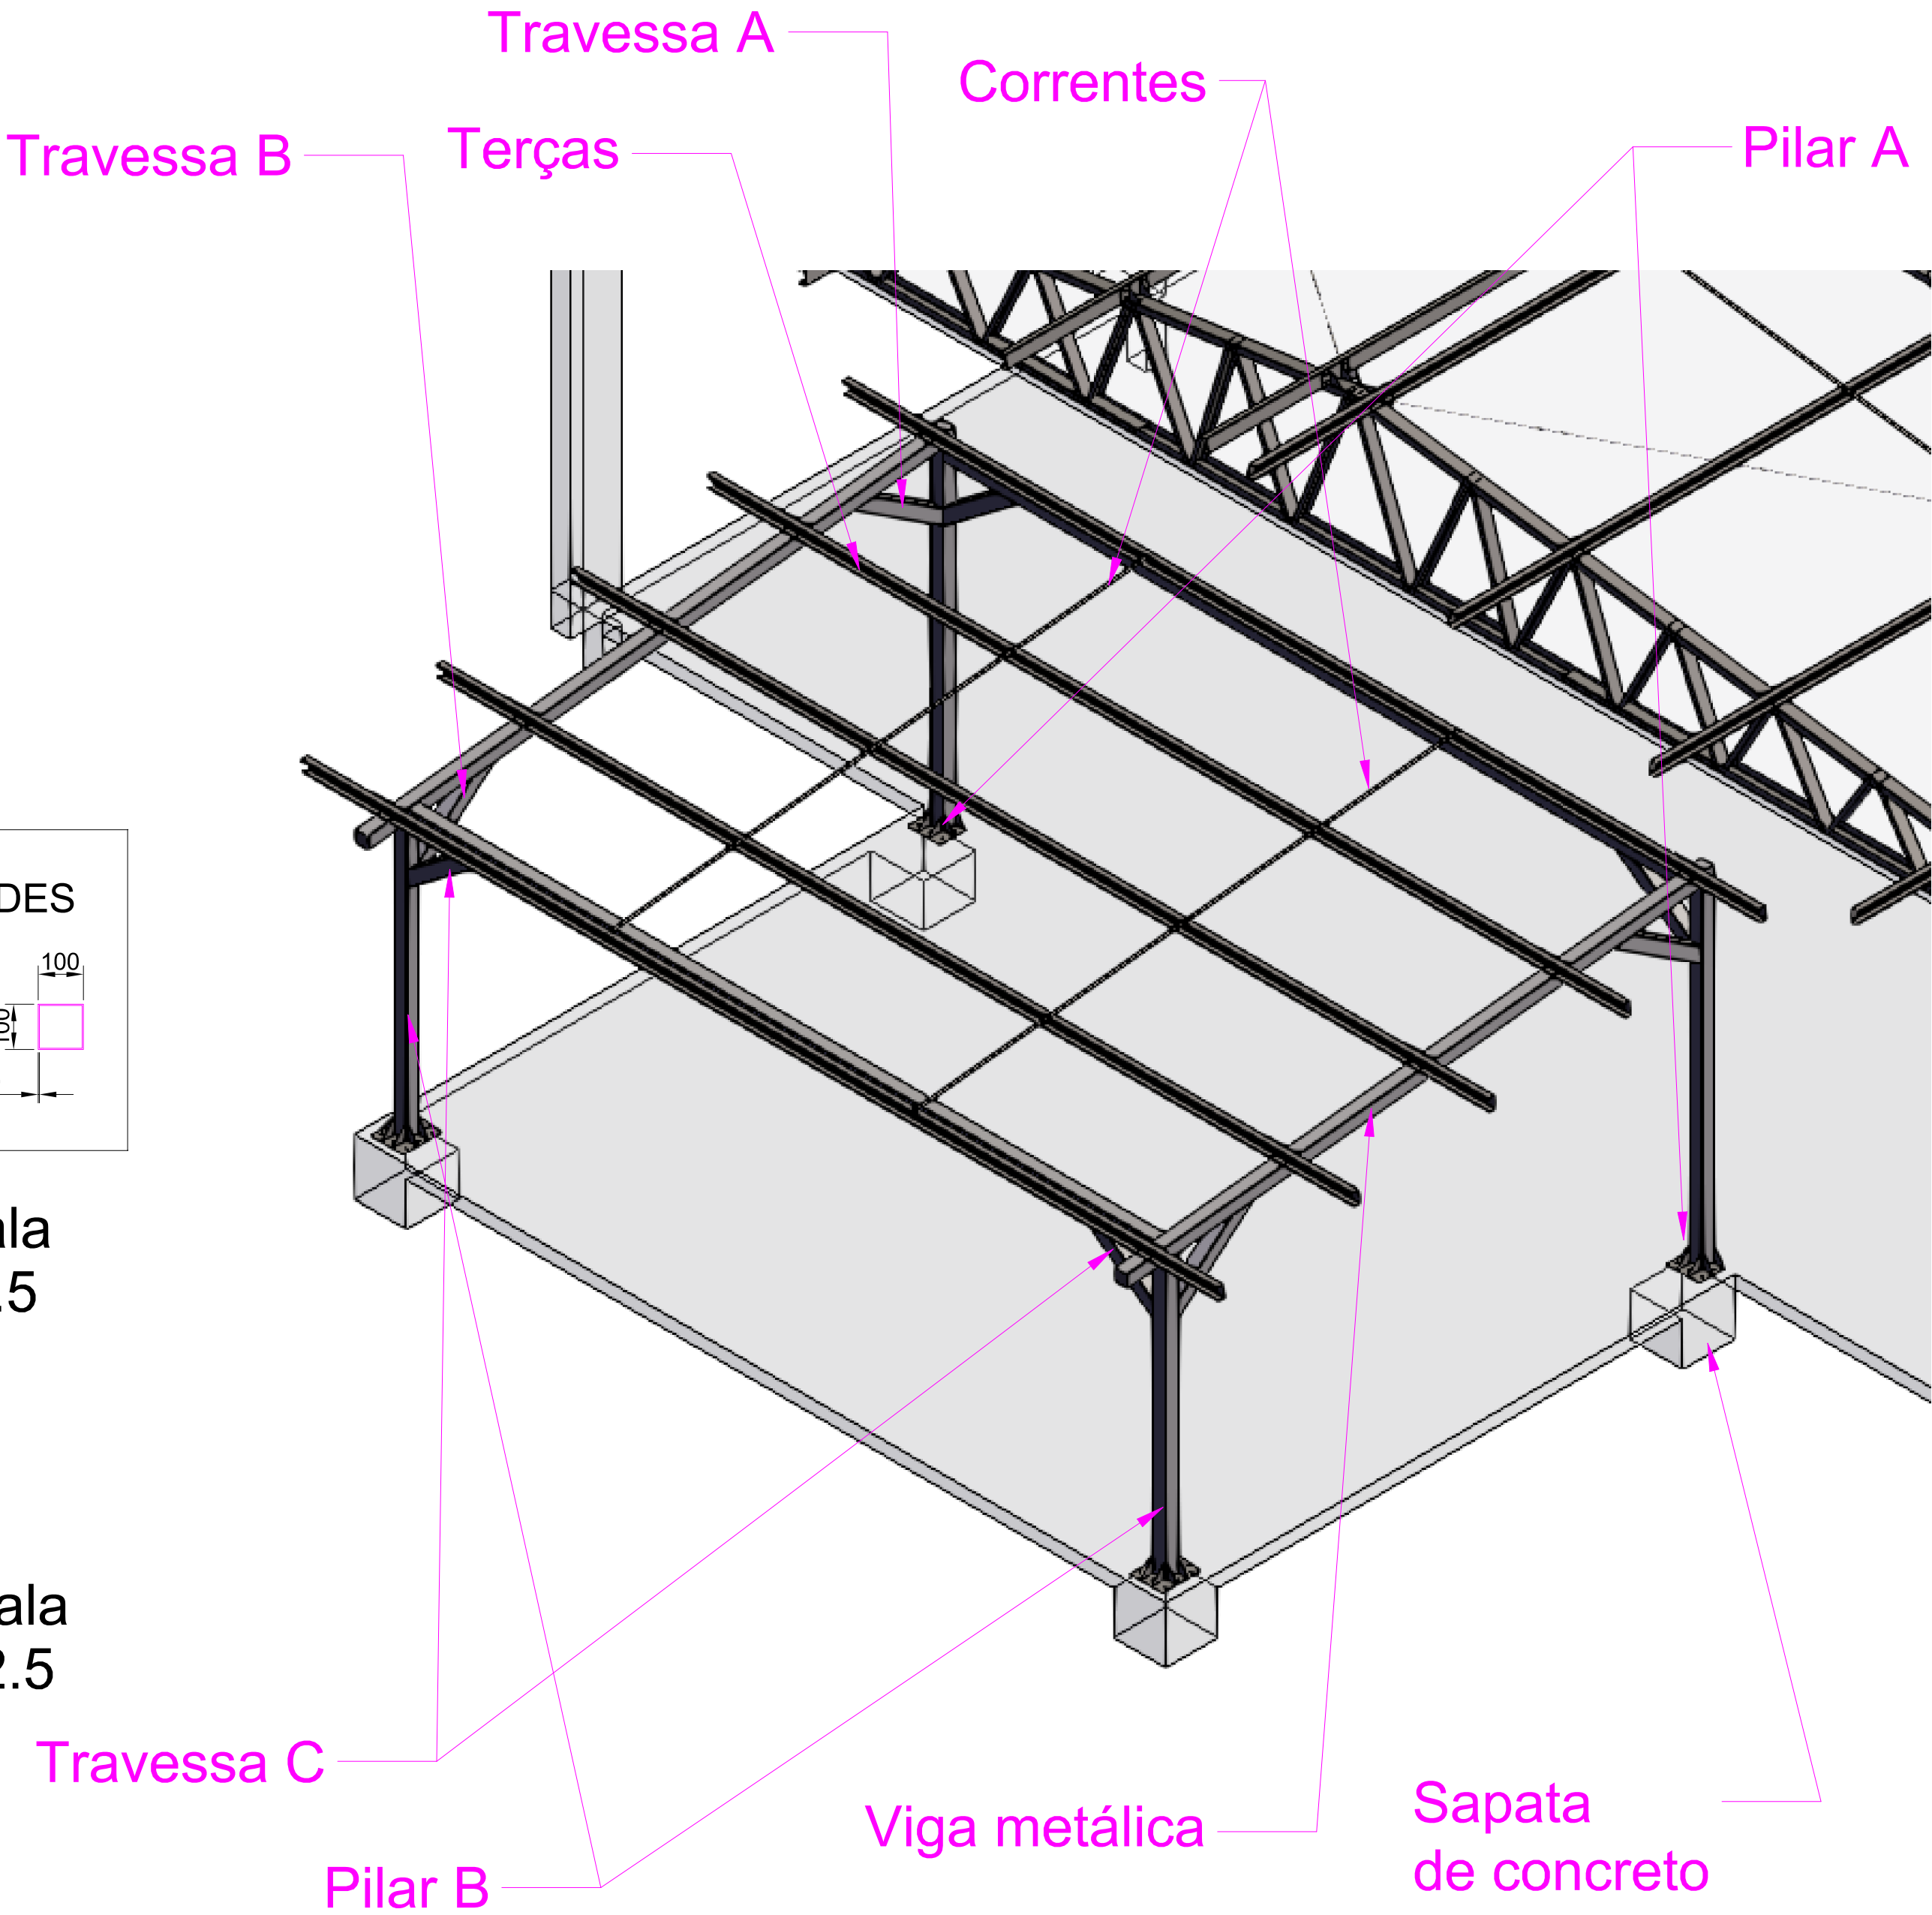

Sem escala

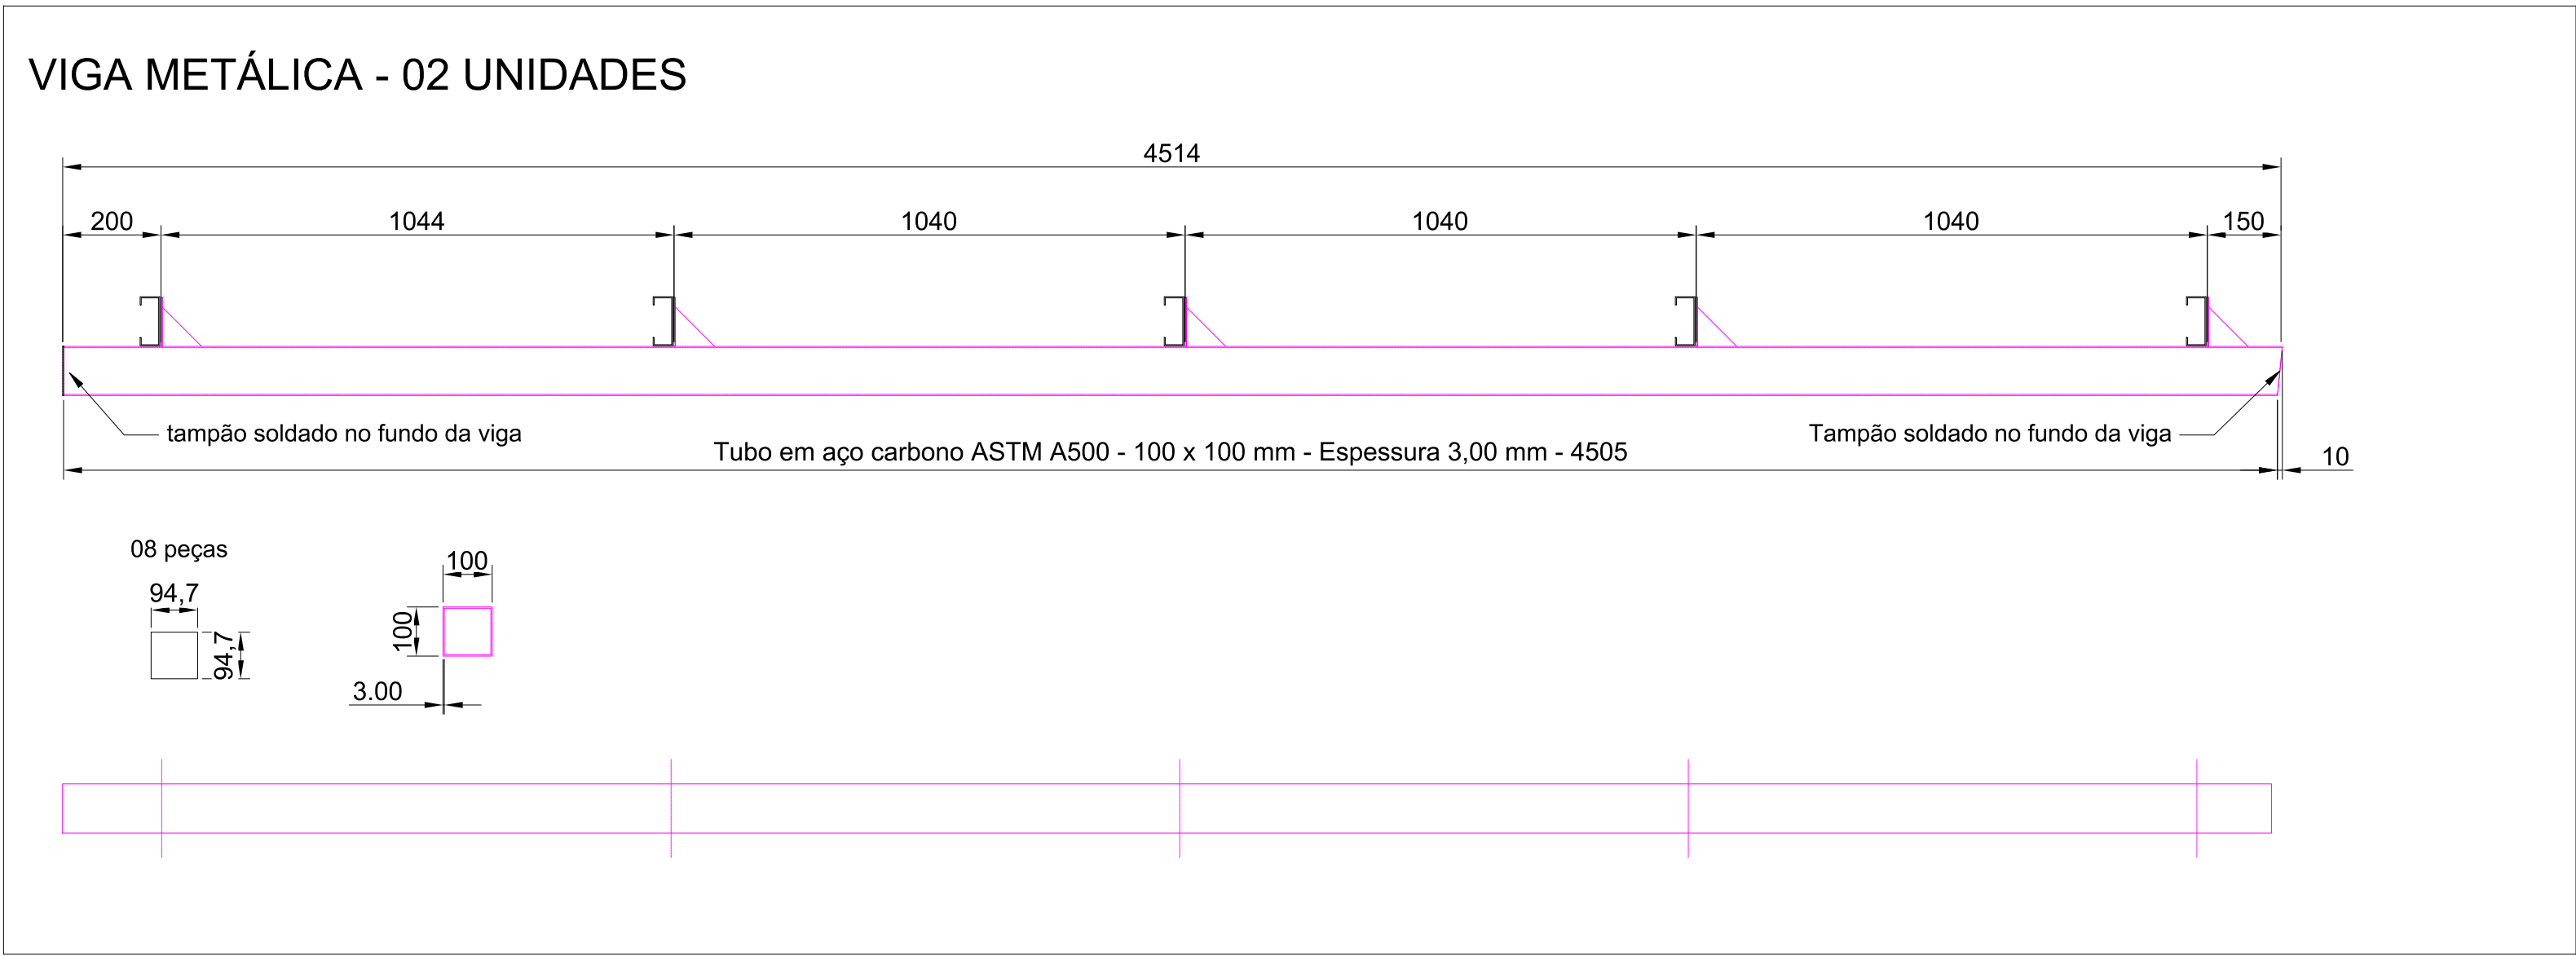

Escala 1:12.5

Escala 1:12.5

Vista Geral - Cobertura parte Anexa - Frente da Edificação

Sem escala

OBS.: PARA PEÇAS COM MATERIAL NÃO ESPECIFICADO CONSIDERAR AÇO ASTM A36



TÍTULO PROJETO DE ESTRUTURA METÁLICA - COBERTURA DE REFEITÓRIO EXISTENTE EMBRAPA SUINOS E AVES - CONCÓRDIA-SC	ÁREA TERRENO ----- m² ÁREA EXISTENTE E REGULARIZADA 424,46m²
IDENTIFICAÇÃO DO IMÓVEL RODOVIA BR 103 KM 110 (Estado de Teresopolis) - CNPJ 06.348.003/0005-85 Rua dos Estados 33000000 MUNICÍPIO DE CONCÓRDIA-SC	ÁREA TOTAL 424,46m²
DATA 19/09/2025	PROPRIETÁRIO REINALDO RODRIGUES DE SOUZA
ESCALA Indicada	03/03
RESP. TÉCNICO JORDANA SANDI ARQUITETA E REGISTRO Nº 10.100/2019	DESIGNO JORDANA & KAMILA KAMILA G. T. STUANI ARQUITETA E REGISTRO Nº 10.100/2019
DESCRIÇÃO PILARES METÁLICOS TRAVESSAS METÁLICAS DETALHE TERÇA-TELHA-VIGA VISTA GERAL	