CLASSIFICAÇÃO - CONFORME SISTEMAS E MEDIDAS DE SEGURANÇA CONTRA INCÊNDIO E PÂNICO - IN 1 (2024)			
GRUPO	OCUPAÇÃO	DIVISÃO	DESCRIÇÃO
D	LABORATÓRIO	D-4	LABORATÓRIO

CARGA DE INCÊNDIO (CARGA DE INCÊNDIO - IN 1 (2024))			
OCUPAÇÃO	DIVISÃO	DESTINAÇÃO	CARGA DE INCÊNDIO
LABORATÓRIO	D-4	LABORATÓRIO	300 MJ/m²

LABORATÓRIO	
BRIGADA DE INCÊNDIO	INSTRUÇÃO TÉCNICA 28
EXTINTORES	INSTRUÇÃO TÉCNICA 6
ILUMINAÇÃO DE EMERGÊNCIA	INSTRUÇÃO TÉCNICA 11
INSTALAÇÃO ELÉTRICA DE BAIXA TENSÃO	INSTRUÇÃO TÉCNICA 19
SAÍDAS DE EMERGÊNCIA	INSTRUÇÃO TÉCNICA 9
SINALIZAÇÃO DE ABANDONO DE LOCAL	INSTRUÇÃO TÉCNICA 13

LEGENDA

	E5 (DN67)	INDICAÇÃO DA LOCALIZAÇÃO DOS EXTINTORES
		EXTINTOR DE PÓ ABC
		EXTINTOR DE PÓ BC
		LUMINÁRIA DE EMERGÊNCIA - BLOCO AUTÔNOMO/ 30LED's
SAÍDA	S12 (DN67)	SINALIZAÇÃO FOTOLUMINESCENTE DE ABANDONO DE LOCAL - TIPO S12
	S1 (DN67)	SINALIZAÇÃO FOTOLUMINESCENTE DE ABANDONO DE LOCAL - TIPO S1 DIREITA
	S2 (DN67)	SINALIZAÇÃO FOTOLUMINESCENTE DE ABANDONO DE LOCAL - TIPO S2 ESQUERDA
		INÍCIO DO CAMINHAMENTO MÁXIMO
		DIREÇÃO DO FLUXO DA ÁREA DE SAÍDA
		DISTÂNCIA MÁXIMA A PERCORRER ATÉ O EXTINTOR MAIS PRÓXIMO

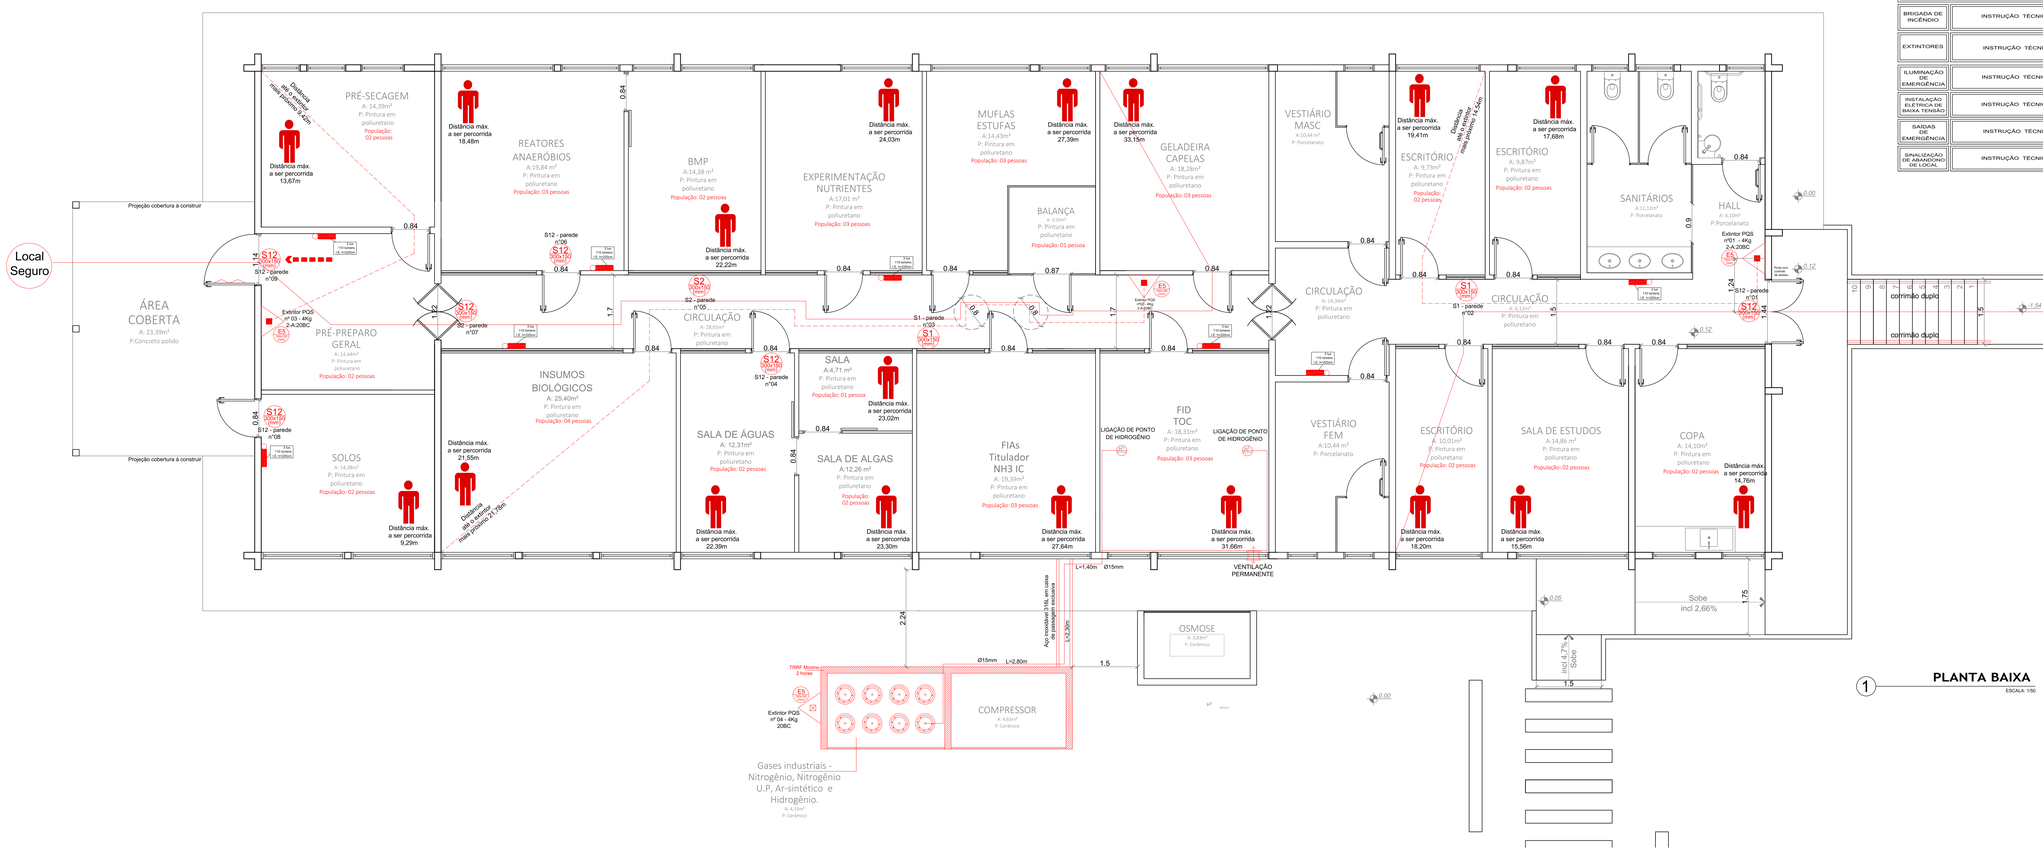
Local Seguro
ÁREA COBERTA
A: 23,39m²
P:Concreto polido
Projeção cobertura à construir
Projeção cobertura à construir
PRÉ-SECAGEM
A: 14,39m²
P: Pintura em poliuretano
População: 02 pessoas
PRÉ-PREPARO GERAL
A: 14,44m²
P: Pintura em poliuretano
População: 02 pessoas
SOLOS
A: 14,06m²
P: Pintura em poliuretano
População: 02 pessoas
REATORES ANAERÓBIOS
A:19,84 m²
P: Pintura em poliuretano
População: 03 pessoas
INSUMOS BIOLÓGICOS
A: 25,40m²
P: Pintura em poliuretano
População: 04 pessoas
CIRCULAÇÃO
A: 18,93m²
P: Pintura em poliuretano
BMP
A:14,38 m²
P: Pintura em poliuretano
População: 02 pessoas
SALA DE ÁGUAS
A: 12,31m²
P: Pintura em poliuretano
População: 02 pessoas
EXPERIMENTAÇÃO NUTRIENTES
A:17,01 m²
P: Pintura em poliuretano
População: 03 pessoas
SALA
A:4,71 m²
P: Pintura em poliuretano
População: 01 pessoa
SALA DE ALGAS
A:12,26 m²
P: Pintura em poliuretano
População: 02 pessoas
MUFLAS ESTUFAS
A:14,43m²
P: Pintura em poliuretano
População: 03 pessoas
FIAs Titulador NH3 IC
A: 19,39m²
P: Pintura em poliuretano
População: 03 pessoas
BALANÇA
A:3,92m²
P: Pintura em poliuretano
População: 01 pessoa
GELADEIRA CAPELAS
A: 18,28m²
P: Pintura em poliuretano
População: 03 pessoas
FID TOC
A: 18,31m²
P: Pintura em poliuretano
População: 03 pessoas
LIGAÇÃO DE PONTO DE HIDROGÊNIO
LIGAÇÃO DE PONTO DE HIDROGÊNIO
VESTIÁRIO MASC
A:10,44 m²
P: Porcelanato
VESTIÁRIO FEM
A:10,44 m²
P: Porcelanato
CIRCULAÇÃO
A: 14,34m²
P: Pintura em poliuretano
ESCRITÓRIO
A: 9,73m²
P: Pintura em poliuretano
População: 02 pessoas
ESCRITÓRIO
A: 9,87m²
P: Pintura em poliuretano
População: 02 pessoas
CIRCULAÇÃO
A: 6,11m²
P: Pintura em poliuretano
ESCRITÓRIO
A: 10,01m²
P: Pintura em poliuretano
População: 02 pessoas
SANITÁRIOS
A:11,11m²
P: Porcelanato
HALL
A: 4,23m²
P:Porcelanato
SALA DE ESTUDOS
A:14,86 m²
P: Pintura em poliuretano
População: 02 pessoas
COPA
A: 14,10m²
P: Pintura em poliuretano
População: 02 pessoas
Distância máx. a ser percorrida 9,29m
Distância máx. a ser percorrida 18,48m
Distância máx. a ser percorrida 21,55m
Distância máx. a ser percorrida 22,39m
Distância máx. a ser percorrida 22,22m
Distância máx. a ser percorrida 24,03m
Distância máx. a ser percorrida 23,02m
Distância máx. a ser percorrida 23,30m
Distância máx. a ser percorrida 27,39m
Distância máx. a ser percorrida 27,64m
Distância máx. a ser percorrida 33,15m
Distância máx. a ser percorrida 31,66m
Distância máx. a ser percorrida 19,41m
Distância máx. a ser percorrida 18,20m
Distância máx. a ser percorrida 17,68m
Distância máx. a ser percorrida 15,56m
Distância máx. a ser percorrida 14,76m
Distância máx. a ser percorrida 13,67m
Distância máx. a ser percorrida 14,14m
Distância máx. a ser percorrida 14,42m
Distância máx. a ser percorrida 14,14m
Distância máx. a ser percorrida 21,78m
S12 - parede nº09
S12 - parede nº06
S2 - parede nº05
S12 - parede nº07
S12 - parede nº04
S12 - parede nº08
S1 - parede nº03
S1 - parede nº02
S12 - parede nº01
Extintor PQS nº 03 - 4Kg 2-A:20B:C
Extintor PQS nº 04 - 4Kg 20B:C
Extintor PQS nº 01 - 4Kg 2-A:20B:C
E5 (DN67)
S12 (DN67) (Uned.)
S1 (DN67) (Uned.)
S2 (DN67) (Uned.)
Faixa nível mínimo de iluminação de emergência 1 lux
Faixa nível máximo de iluminação de emergência 10 lux
Faixa nível mínimo de iluminação de emergência 5 lux
Faixa nível máximo de iluminação de emergência 10 lux
1 lux 110 lumens (A: 0,09m²)
1 lux 110 lumens (A: 0,09m²)
1 lux 110 lumens (A: 0,09m²)