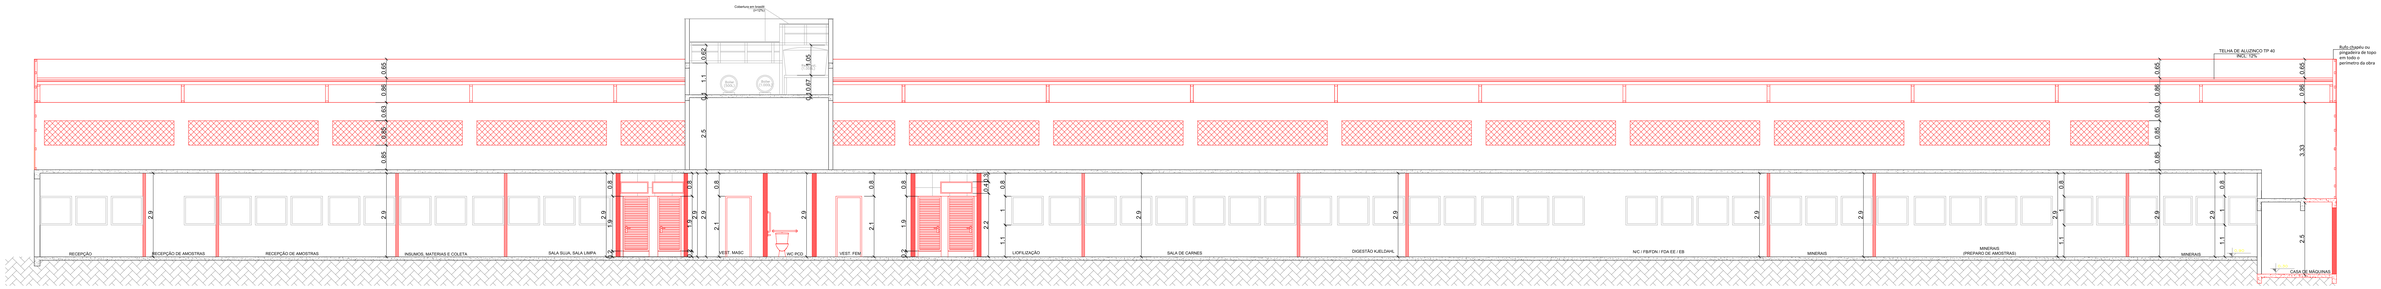

CORTE AA - Á CONSTRUIR
ESC:1/75

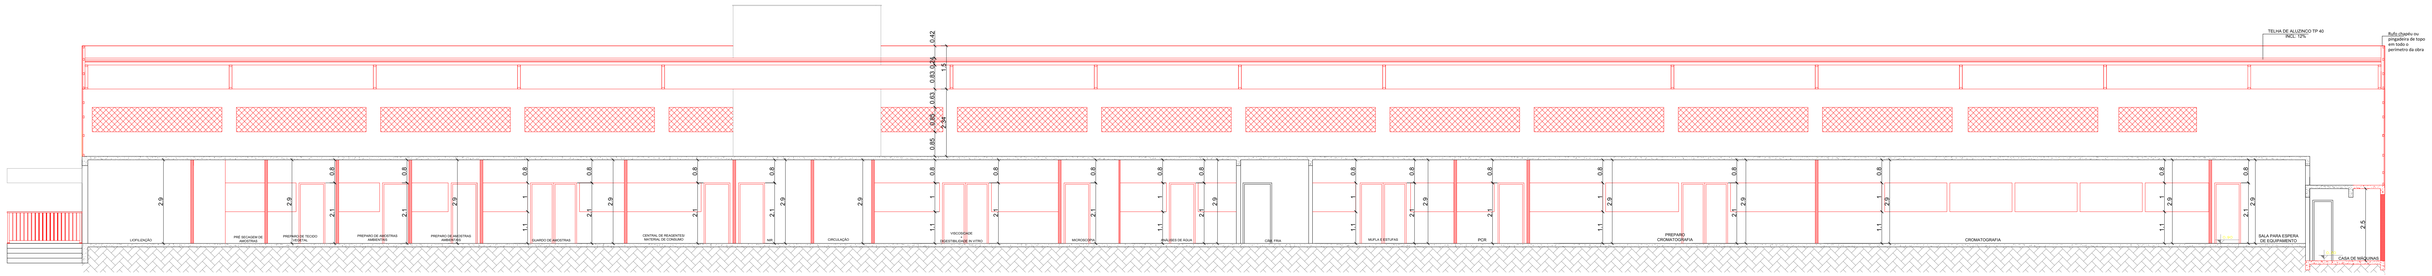

CORTE BB - Á CONSTRUIR
ESC:1/75

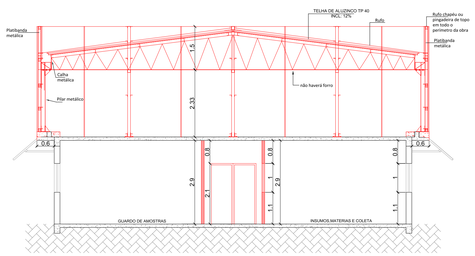

CORTE CC - Á CONSTRUIR
ESC:1/75

STUDIO SETTE
ARQUITETURA

TITULO
PROJETO ARQUITETÔNICO PARA LABORATÓRIO FÍSICO QUÍMICO - LAFQ UNIDADE DA EMBRAPA SUINOS E AVES - CONCÓRDIA/SC

AREA
1.005,60m²

IDENTIFICAÇÃO DO IMÓVEL
BR 153, Km 110, C.P. 321, Distrito de Tamanduá
Cep: 89715-899 Concórdia - SC

DATA
OUTUBRO/2025

ESCALA
INDICADA

PROPRIETÁRIOS
Empresa Brasileira de Pesquisa Agropecuária
Embrapa Suinos e Aves
CNPJ: 00.348.003/0000-85

PRANCHA
06/09

RESP. TÉCNICO
JORDANA SANDI:07703930989
Assinado de forma digital por JORDANA SANDI:07703930989
Dados: 2025.10.17 14:28:44 -03'00'
■ JORDANA SANDI
ARQUITETA E URBANISTA
CAU-SC A18660-8
☐ KAMILA G. T. STUANI
ARQUITETA E URBANISTA
CAU-SC A11280-0

DESENHO
JORDANA & KAMILA

DESCRIÇÃO
CORTES-Á CONSTRUIR

DIREITOS AUTORAIS RESERVADOS - LEI Nº 9.610 / 98