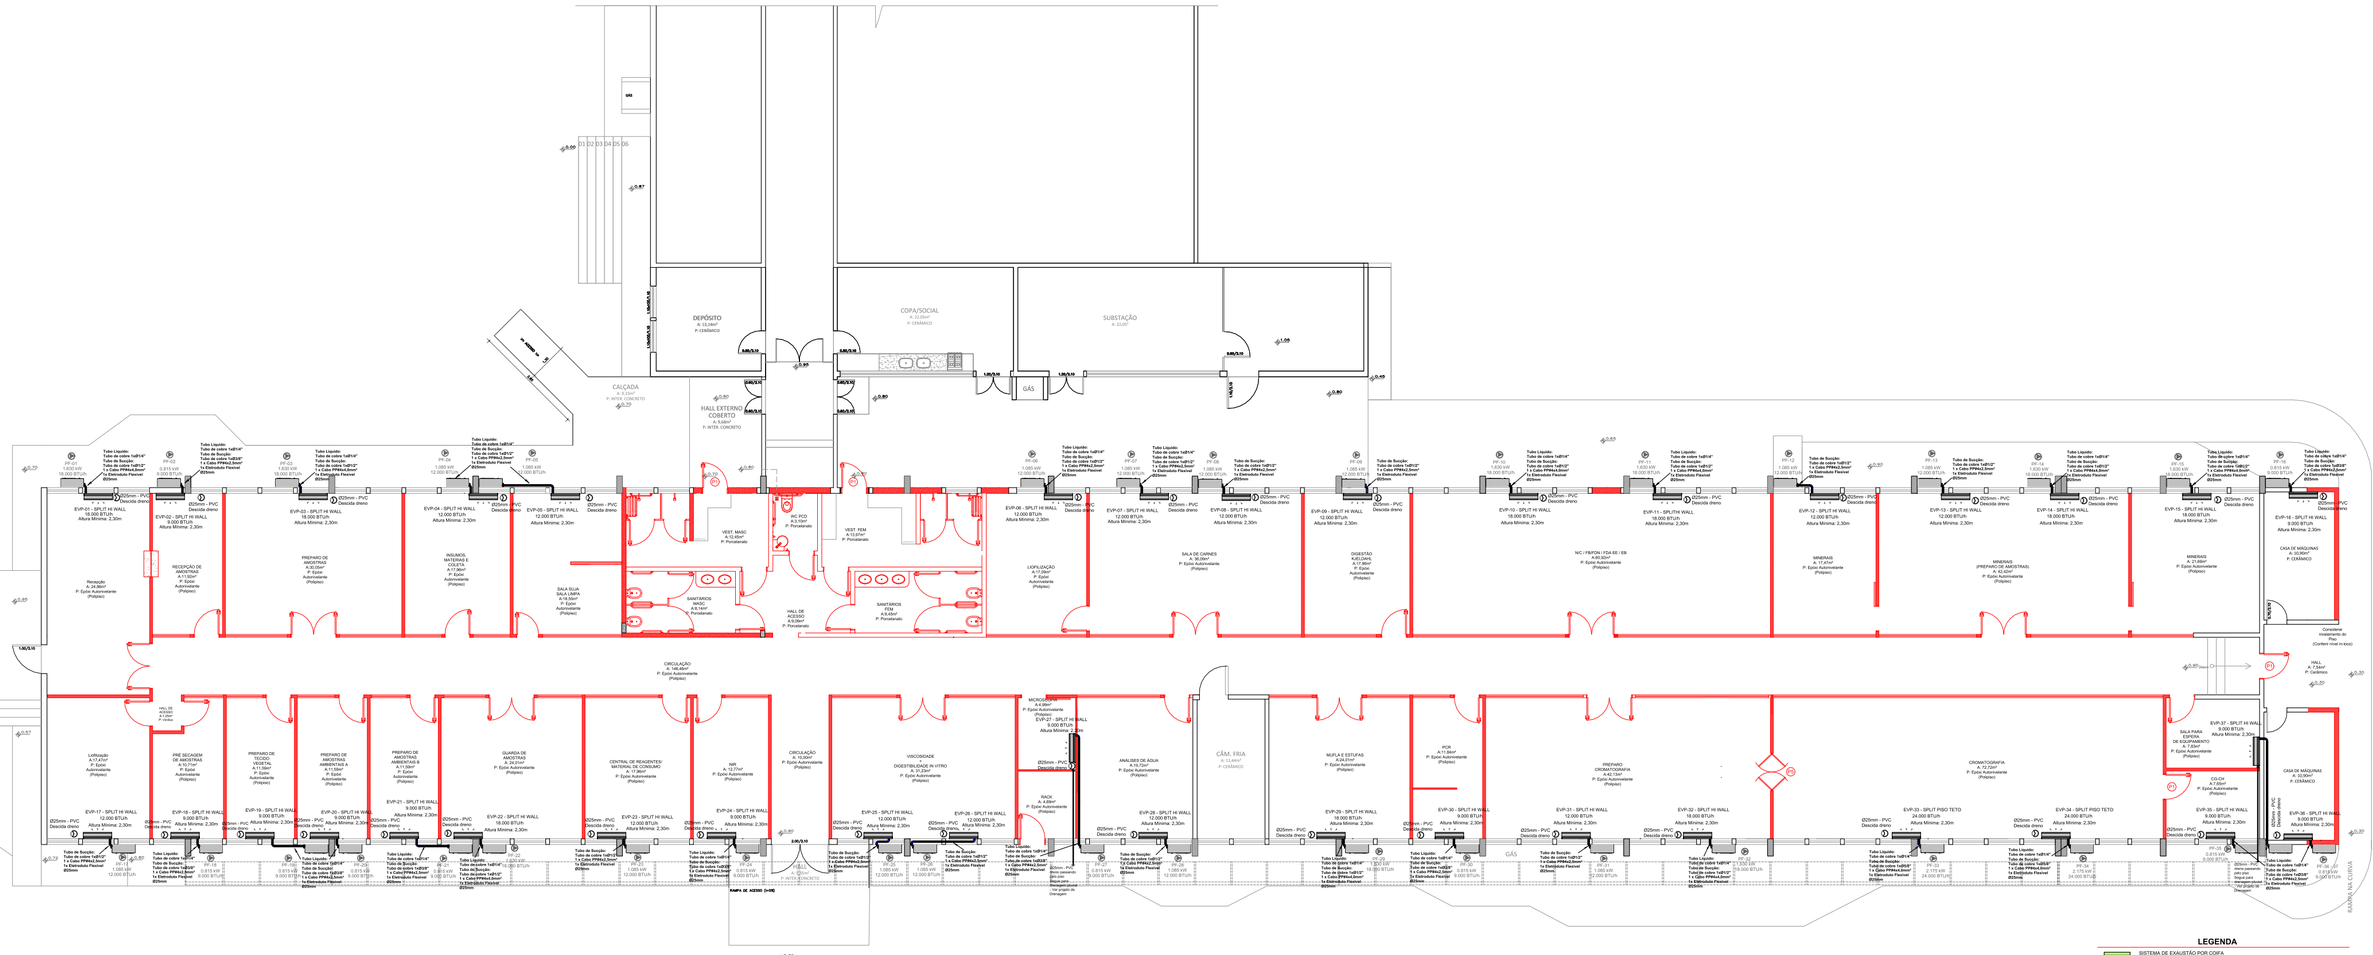
DEPÓSITO
A: 32,16m²
P: CIMÁNICO
COPA/SOCIAL
A: 22,05m²
P: CIMÁNICO
SUBSTAÇÃO
A: 11,05²
GÁS
CALÇADA
A: 5,33m²
P: INTER. CONCRETO
HALL EXTERNO COBERTO
A: 5,06m²
P: INTER. CONCRETO
RAMPA DE ACESSO (>5%)
RAMPA NA CURVA
RECEPÇÃO DE AMOSTRAS
A: 11,03m²
P: Epóxi Autonivelante (Polipiso)
PREPARO DE AMOSTRAS A: 32,05m²
P: Epóxi Autonivelante (Polipiso)
INSUMOS, MATERIAIS E COLETA
A: 12,00m²
P: Epóxi Autonivelante (Polipiso)
SALA SUJA SALA LIMPA
A: 12,00m²
P: Epóxi Autonivelante (Polipiso)
VEST. MASC
A:12,40m²
P: Porcelanato
VEST. FEM
A:13,05m²
P: Porcelanato
PCD PCD
A:3,16m²
P: Porcelanato
SANITÁRIOS MASC
A:6,14m²
P: Porcelanato
SANITÁRIOS FEM
A:5,40m²
P: Porcelanato
HALL DE ACESSO
A:9,09m²
P: Porcelanato
CIRCULAÇÃO
A: 10,20m²
P: Epóxi Autonivelante (Polipiso)
LIOFILIZAÇÃO
A: 12,00m²
P: Epóxi Autonivelante (Polipiso)
SALA DE CARNES
A: 36,09m²
P: Epóxi Autonivelante (Polipiso)
DIGESTÃO
A:11,66m²
P: Epóxi Autonivelante (Polipiso)
NC / FIBTON / FDA EE / EB
A: 12,00m²
P: Epóxi Autonivelante (Polipiso)
MINERAIS
A: 17,47m²
P: Epóxi Autonivelante (Polipiso)
MINERAIS (PREPARO DE AMOSTRAS)
A: 21,66m²
P: Epóxi Autonivelante (Polipiso)
MINERAIS
A: 21,66m²
P: Epóxi Autonivelante (Polipiso)
CASA DE MÁQUINAS
A: 33,90m²
P: CIMÁNICO
Conselheir Investimento do Projeto
(Conferir local in-loco)
HALL
A: 7,34m²
P: Cerâmico
LAVAGEM
A: 11,47m²
P: Epóxi Autonivelante (Polipiso)
HALL DE ACESSO
A: 2,08m²
P: Vinílico
PRÉ SECAGEM DE AMOSTRAS
A: 10,77m²
P: Epóxi Autonivelante (Polipiso)
PREPARO DE TECIDO VEGETAL
A: 11,13m²
P: Epóxi Autonivelante (Polipiso)
PREPARO DE AMOSTRAS AMBIENTAIS A
A: 11,39m²
P: Epóxi Autonivelante (Polipiso)
PREPARO DE AMOSTRAS AMBIENTAIS B
A: 11,39m²
P: Epóxi Autonivelante (Polipiso)
GUARDA DE AMOSTRAS
A: 24,01m²
P: Epóxi Autonivelante (Polipiso)
CENTRAL DE REAGENTES/ MATERIAL DE CONSUMO
A: 17,60m²
P: Epóxi Autonivelante (Polipiso)
NIR
A: 12,71m²
P: Epóxi Autonivelante (Polipiso)
CIRCULAÇÃO
A: 10,20m²
P: Epóxi Autonivelante (Polipiso)
VISCOSIDADE DIGESTIBILIDADE IN VITRO
A: 31,23m²
P: Epóxi Autonivelante (Polipiso)
MICROSCOPIA
A: 4,20m²
P: Epóxi Autonivelante (Polipiso)
RAQC
A: 4,80m²
P: Epóxi Autonivelante (Polipiso)
ANALISES DE ÁGUA
A:19,12m²
P: Epóxi Autonivelante (Polipiso)
CÂM. FRIA
A: 11,44m²
P: CIMÁNICO
MUFLA E ESTUFAS
A:24,01m²
P: Epóxi Autonivelante (Polipiso)
PCR
A:11,84m²
P: Epóxi Autonivelante (Polipiso)
PREPARO CROMATOGRAFIA
A:42,12m²
P: Epóxi Autonivelante (Polipiso)
CROMATOGRAFIA
A: 42,12m²
P: Epóxi Autonivelante (Polipiso)
SALA PARA ESPERA DE EQUIPAMENTO
A: 7,65m²
P: Epóxi Autonivelante (Polipiso)
CO-CH
A:7,65m²
P: Epóxi Autonivelante (Polipiso)
EVP-01 - SPLIT HI WALL
12.000 BTU/h
Altura Mínima: 2,30m
EVP-02 - SPLIT HI WALL
9.000 BTU/h
Altura Mínima: 2,30m
EVP-03 - SPLIT HI WALL
18.000 BTU/h
Altura Mínima: 2,30m
EVP-04 - SPLIT HI WALL
12.000 BTU/h
Altura Mínima: 2,30m
EVP-05 - SPLIT HI WALL
12.000 BTU/h
Altura Mínima: 2,30m
EVP-06 - SPLIT HI WALL
12.000 BTU/h
Altura Mínima: 2,30m
EVP-07 - SPLIT HI WALL
12.000 BTU/h
Altura Mínima: 2,30m
EVP-08 - SPLIT HI WALL
12.000 BTU/h
Altura Mínima: 2,30m
EVP-09 - SPLIT HI WALL
12.000 BTU/h
Altura Mínima: 2,30m
EVP-10 - SPLIT HI WALL
18.000 BTU/h
Altura Mínima: 2,30m
EVP-11 - SPLITHI WALL
18.000 BTU/h
Altura Mínima: 2,30m
EVP-12 - SPLIT HI WALL
12.000 BTU/h
Altura Mínima: 2,30m
EVP-13 - SPLIT HI WALL
12.000 BTU/h
Altura Mínima: 2,30m
EVP-14 - SPLIT HI WALL
18.000 BTU/h
Altura Mínima: 2,30m
EVP-15 - SPLIT HI WALL
18.000 BTU/h
Altura Mínima: 2,30m
EVP-16 - SPLIT HI WALL
9.000 BTU/h
Altura Mínima: 2,30m
(Conferir local in-loco)
EVP-17 - SPLIT HI WALL
12.000 BTU/h
EVP-18 - SPLIT HI WALL
9.000 BTU/h
EVP-19 - SPLIT HI WALL
9.000 BTU/h
EVP-20 - SPLIT HI WALL
9.000 BTU/h
EVP-21 - SPLIT HI WALL
9.000 BTU/h
Altura Mínima: 2,30m
EVP-22 - SPLIT HI WALL
18.000 BTU/h
Altura Mínima: 2,30m
EVP-23 - SPLIT HI WALL
12.000 BTU/h
Altura Mínima: 2,30m
EVP-24 - SPLIT HI WALL
9.000 BTU/h
EVP-25 - SPLIT HI WALL
12.000 BTU/h
Altura Mínima: 2,30m
EVP-26 - SPLIT HI WALL
12.000 BTU/h
Altura Mínima: 2,30m
EVP-27 - SPLIT HI WALL
9.000 BTU/h
Altura Mínima: 2,30m
EVP-28 - SPLIT HI WALL
12.000 BTU/h
EVP-29 - SPLIT HI WALL
18.000 BTU/h
Altura Mínima: 2,30m
EVP-30 - SPLIT HI WALL
9.000 BTU/h
Altura Mínima: 2,30m
EVP-31 - SPLIT HI WALL
12.000 BTU/h
Altura Mínima: 2,30m
EVP-32 - SPLIT HI WALL
18.000 BTU/h
Altura Mínima: 2,30m
EVP-33 - SPLIT PISO TETO
24.000 BTU/h
Altura Mínima: 2,30m
EVP-34 - SPLIT PISO TETO
24.000 BTU/h
Altura Mínima: 2,30m
EVP-35 - SPLIT HI WALL
9.000 BTU/h
Altura Mínima: 2,30m
EVP-36 - SPLIT HI WALL
9.000 BTU/h
Altura Mínima: 2,30m
EVP-37 - SPLIT HI WALL
9.000 BTU/h
Altura Mínima: 2,30m
Tubo Líquido:
Tubo de cobre 1/4"(6,35mm)
Tubo de Sucção:
Tubo de cobre 1/2"(12,70mm)
1x Cabo PPNA2,5mm²
1x Eletroduto Flexível
Ø25mm
Ø25mm - PVC
Descida dreno
PP-01
1.000 kW
12.000 BTU/h
PP-02
0.815 kW
9.000 BTU/h
PP-03
1.630 kW
18.000 BTU/h
PP-04
1.085 kW
12.000 BTU/h
PP-05
2.175 kW
24.000 BTU/h
PP-06
1.085 kW
12.000 BTU/h
PP-07
1.085 kW
12.000 BTU/h
PP-08
1.085 kW
12.000 BTU/h
PP-09
1.085 kW
12.000 BTU/h
PP-10
1.630 kW
18.000 BTU/h
PP-11
1.630 kW
18.000 BTU/h
PP-12
1.085 kW
12.000 BTU/h
PP-13
1.085 kW
12.000 BTU/h
PP-14
1.630 kW
18.000 BTU/h
PP-15
1.630 kW
18.000 BTU/h
PP-16
0.815 kW
9.000 BTU/h
PP-17
1.085 kW
12.000 BTU/h
PP-18
0.815 kW
9.000 BTU/h
PP-19
0.815 kW
9.000 BTU/h
PP-20
0.815 kW
9.000 BTU/h
PP-21
0.815 kW
9.000 BTU/h
PP-22
1.630 kW
18.000 BTU/h
PP-23
1.085 kW
12.000 BTU/h
PP-24
0.815 kW
9.000 BTU/h
PP-25
1.085 kW
12.000 BTU/h
PP-26
1.085 kW
12.000 BTU/h
PP-27
1.085 kW
12.000 BTU/h
PP-28
1.085 kW
12.000 BTU/h
PP-29
1.630 kW
18.000 BTU/h
PP-30
0.815 kW
9.000 BTU/h
PP-31
1.085 kW
12.000 BTU/h
PP-32
1.630 kW
18.000 BTU/h
PP-33
2.175 kW
24.000 BTU/h
PP-34
2.175 kW
24.000 BTU/h
PP-35
0.815 kW
9.000 BTU/h
PP-36
0.815 kW
9.000 BTU/h
PP-37
0.815 kW
9.000 BTU/h
Tubo de Sucção:
Tubo de cobre 1/2"(12,70mm)
1x Cabo PPNA2,5mm²
1x Eletroduto Flexível
Ø25mm
Tubo Líquido:
Tubo de cobre 1/4"(6,35mm)
Tubo de Sucção:
Tubo de cobre 1/2"(12,70mm)
1x Cabo PPNA2,5mm²
1x Eletroduto Flexível
Ø25mm
Tubo Líquido:
Tubo de cobre 1/4"(6,35mm)
Tubo de Sucção:
Tubo de cobre 1/2"(12,70mm)
2x Cabo PPNA2,5mm²
2x Eletroduto Flexível
Ø25mm
Tubo Líquido:
Tubo de cobre 1/4"(6,35mm)
Tubo de Sucção:
Tubo de cobre 1/2"(12,70mm)
3x Cabo PPNA2,5mm²
3x Eletroduto Flexível
Ø25mm
Tubo Líquido:
Tubo de cobre 1/4"(6,35mm)
Tubo de Sucção:
Tubo de cobre 1/2"(12,70mm)
4x Cabo PPNA2,5mm²
4x Eletroduto Flexível
Ø25mm
Tubo Líquido:
Tubo de cobre 1/4"(6,35mm)
Tubo de Sucção:
Tubo de cobre 1/2"(12,70mm)
5x Cabo PPNA2,5mm²
5x Eletroduto Flexível
Ø25mm
Tubo Líquido:
Tubo de cobre 1/4"(6,35mm)
Tubo de Sucção:
Tubo de cobre 1/2"(12,70mm)
6x Cabo PPNA2,5mm²
6x Eletroduto Flexível
Ø25mm
Tubo Líquido:
Tubo de cobre 1/4"(6,35mm)
Tubo de Sucção:
Tubo de cobre 1/2"(12,70mm)
7x Cabo PPNA2,5mm²
7x Eletroduto Flexível
Ø25mm
Tubo Líquido:
Tubo de cobre 1/4"(6,35mm)
Tubo de Sucção:
Tubo de cobre 1/2"(12,70mm)
8x Cabo PPNA2,5mm²
8x Eletroduto Flexível
Ø25mm
Tubo Líquido:
Tubo de cobre 1/4"(6,35mm)
Tubo de Sucção:
Tubo de cobre 1/2"(12,70mm)
9x Cabo PPNA2,5mm²
9x Eletroduto Flexível
Ø25mm
Tubo Líquido:
Tubo de cobre 1/4"(6,35mm)
Tubo de Sucção:
Tubo de cobre 1/2"(12,70mm)
10x Cabo PPNA2,5mm²
10x Eletroduto Flexível
Ø25mm
Ø50mm - PVC
Descida dreno
Ø50mm - PVC
Descida dreno
(Ponto para caixa coletora de condensado)
Ø50mm - PVC
Descida dreno
Ø50mm - PVC
Descida dreno
(Ponto para caixa coletora de condensado)
Ø50mm - PVC
Descida dreno
Ø50mm - PVC
Descida dreno
Ø50mm - PVC
Descida dreno