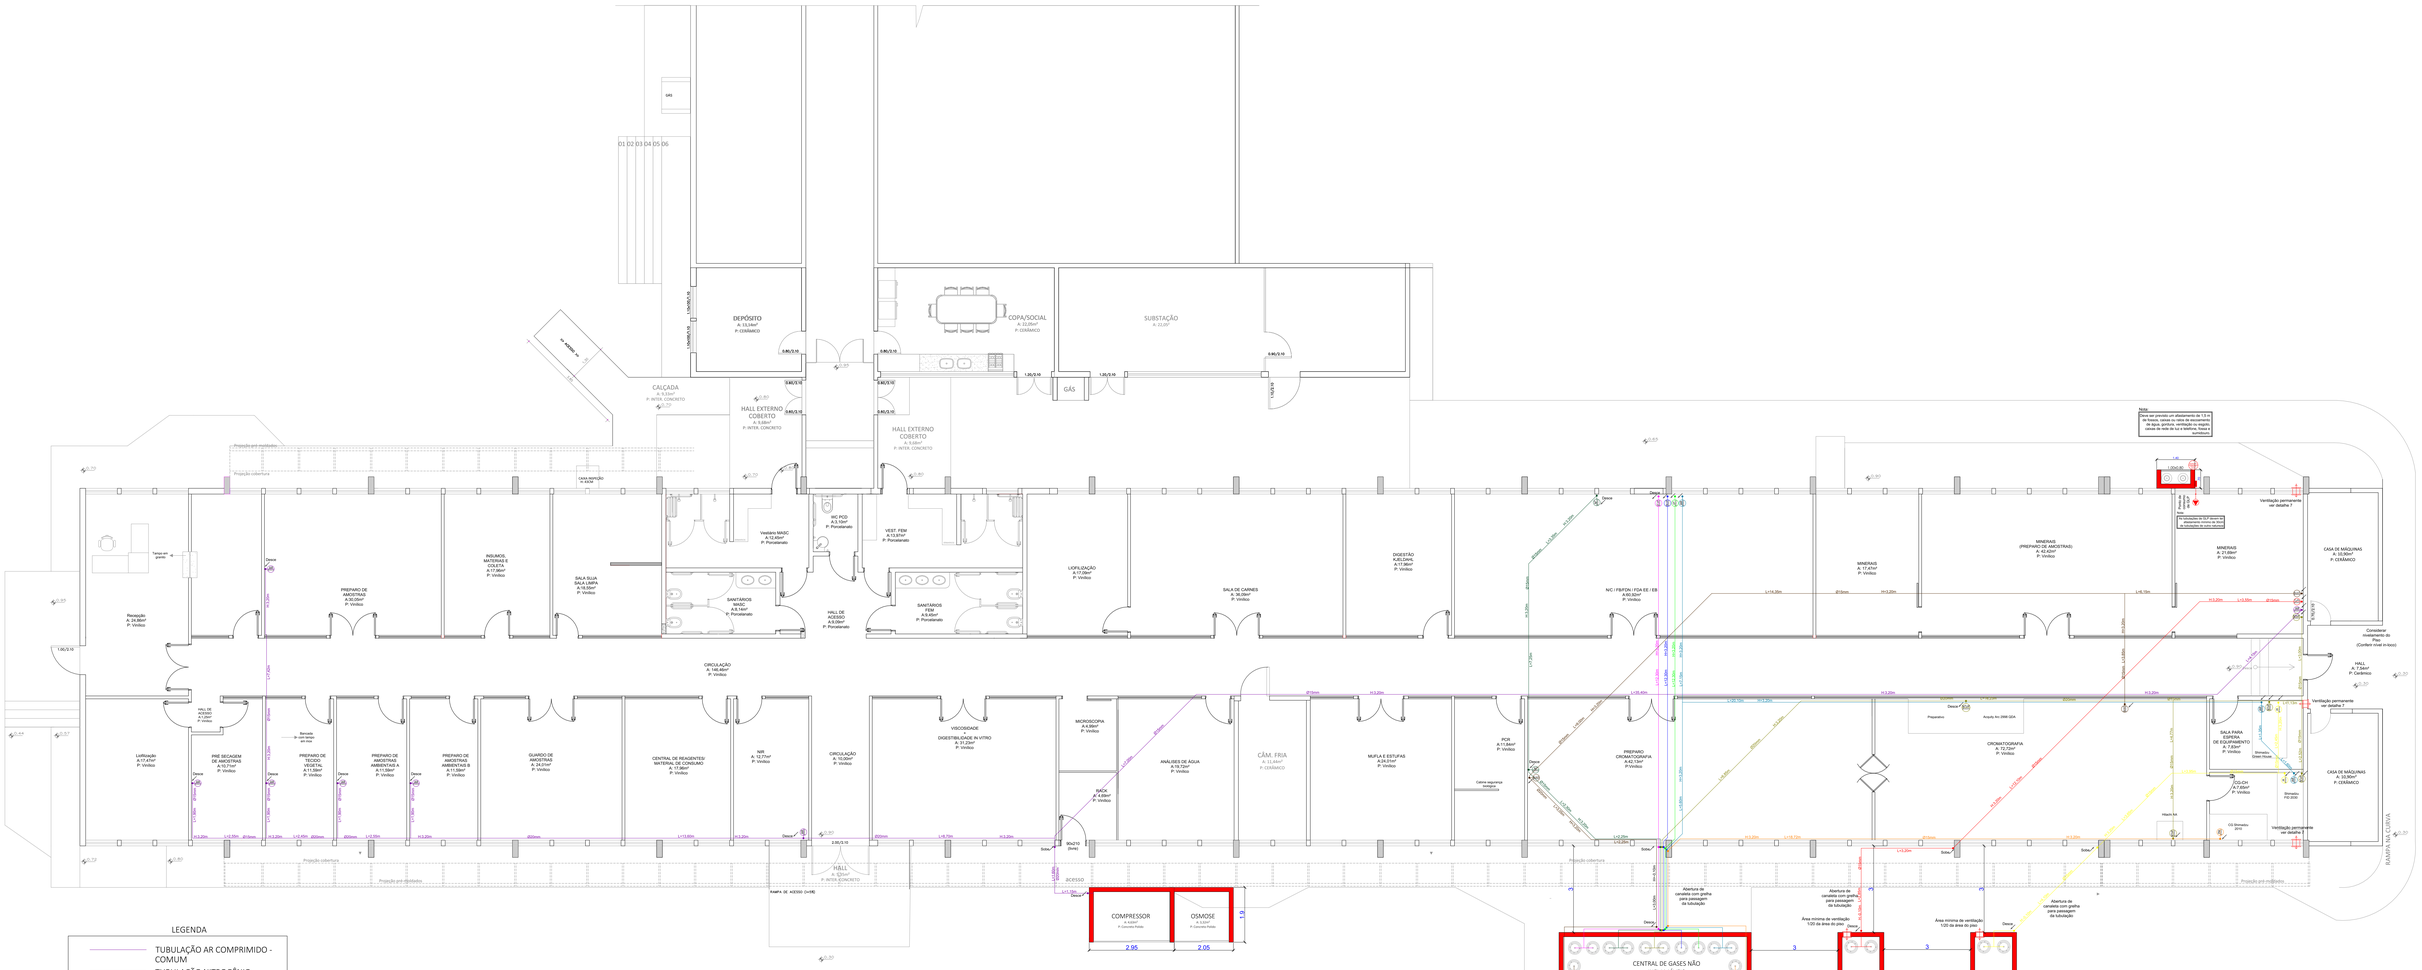

LEGENDA

- TUBULAÇÃO AR COMPRIMIDO - COMUM
- TUBULAÇÃO NITROGÊNIO COMUM
- TUBULAÇÃO HIDROGÊNIO
- TUBULAÇÃO NITROGÊNIO - ULTRA PURO
- TUBULAÇÃO AR COMPRIMIDO - SINTÉTICO
- TUBULAÇÃO ARGÔNIO ULTRA PURO
- TUBULAÇÃO ACETILENO
- TUBULAÇÃO HÉLIO
- TUBULAÇÃO OXIGÊNIO ULTRA PURO
- TUBULAÇÃO HÉLIO ULTRA PURO
- TUBULAÇÃO OXIGÊNIO COMUM
- INSTALAÇÕES DE GLP
- PAREDES COM TRRF MÍN 120 MINUTOS
- PONTO DE AR COMPRIMIDO - COMUM - ALTURA 1,10M
- PONTO DE NITROGÊNIO - COMUM 1,10M
- PONTO DE HIDROGÊNIO - ALTURA 1,10M
- PONTO DE NITROGÊNIO - ULTRA PURO - ALTURA 1,10M
- PONTO DE AR COMPRIMIDO- SINTÉTICO - ALTURA 1,10M
- PONTO DE ARGÔNIO ULTRA PURO - ALTURA 1,10M
- PONTO DE ACETILENO - ALTURA 1,10M
- PONTO DE HÉLIO - ALTURA 1,10M
- PONTO DE OXIGÊNIO ULTRA PURO - ALTURA 1,10M
- PONTO DE HÉLIO ULTRA PURO - ALTURA 1,10M
- PONTO DE OXIGÊNIO - ALTURA 1,10M
- TUBULAÇÃO QUE SOBE
- TUBULAÇÃO QUE DESCE
- VENTILAÇÃO PERMANENTE
- PONTO DE CONSUMO DE GLP
- BOTIJÃO/ CILINDRO

OBS: Todas as tubulações serão em inox 316L conforme diâmetros indicados em projeto exceto o GLP, onde a tubulação desse ser em aço galvanizado.

1 PLANTA BAIXA

ESCALA: 1/75

STUDIO SETTE ARQUITETURA

TÍTULO: PROJETO DE GASES PARA LABORATÓRIO FÍSICO QUÍMICO - LAFQ UNIDADE DA EMBRAPA SUINOS E AVES - CONCÓRDIA/SC	ÁREA 1.005,60m²
IDENTIFICAÇÃO DO IMÓVEL: BR 153, Km 110, C.P. 321, Distrito de Tamanduá Cep: 89715-899 Concórdia - SC	
DATA: OUTUBRO/2025	PROPRIETÁRIOS: Empresa Brasileira de Pesquisa Agropecuária Embrapa Suínos e Aves CNPJ: 00.348.003/065-65
ESCALA: INDICADA	PRANCHA: 01/01
RESP. TÉCNICO: JORDANA SANDI:07703930989 — Assinado de forma digital por JORDANA SANDI:07703930989 Dados: 2025.10.17 14:20:39 -03'00' — JORDANA SANDI, ARQUITETA URBANISTA, CAU BC A19664-8 / KAMILA G. T. STUANI, ARQUITETA URBANISTA, CAU BC A133801-0	DESENHO: JORDANA & KAMILA
	DESCRIÇÃO: PLANTA BAIXA LEGENDA

DIREITOS AUTORAIS RESERVADOS - LEI nº 9.610/1 98