




VISTA K
NIC / FB / FDN / FDA EE / EB
ESC:1/25

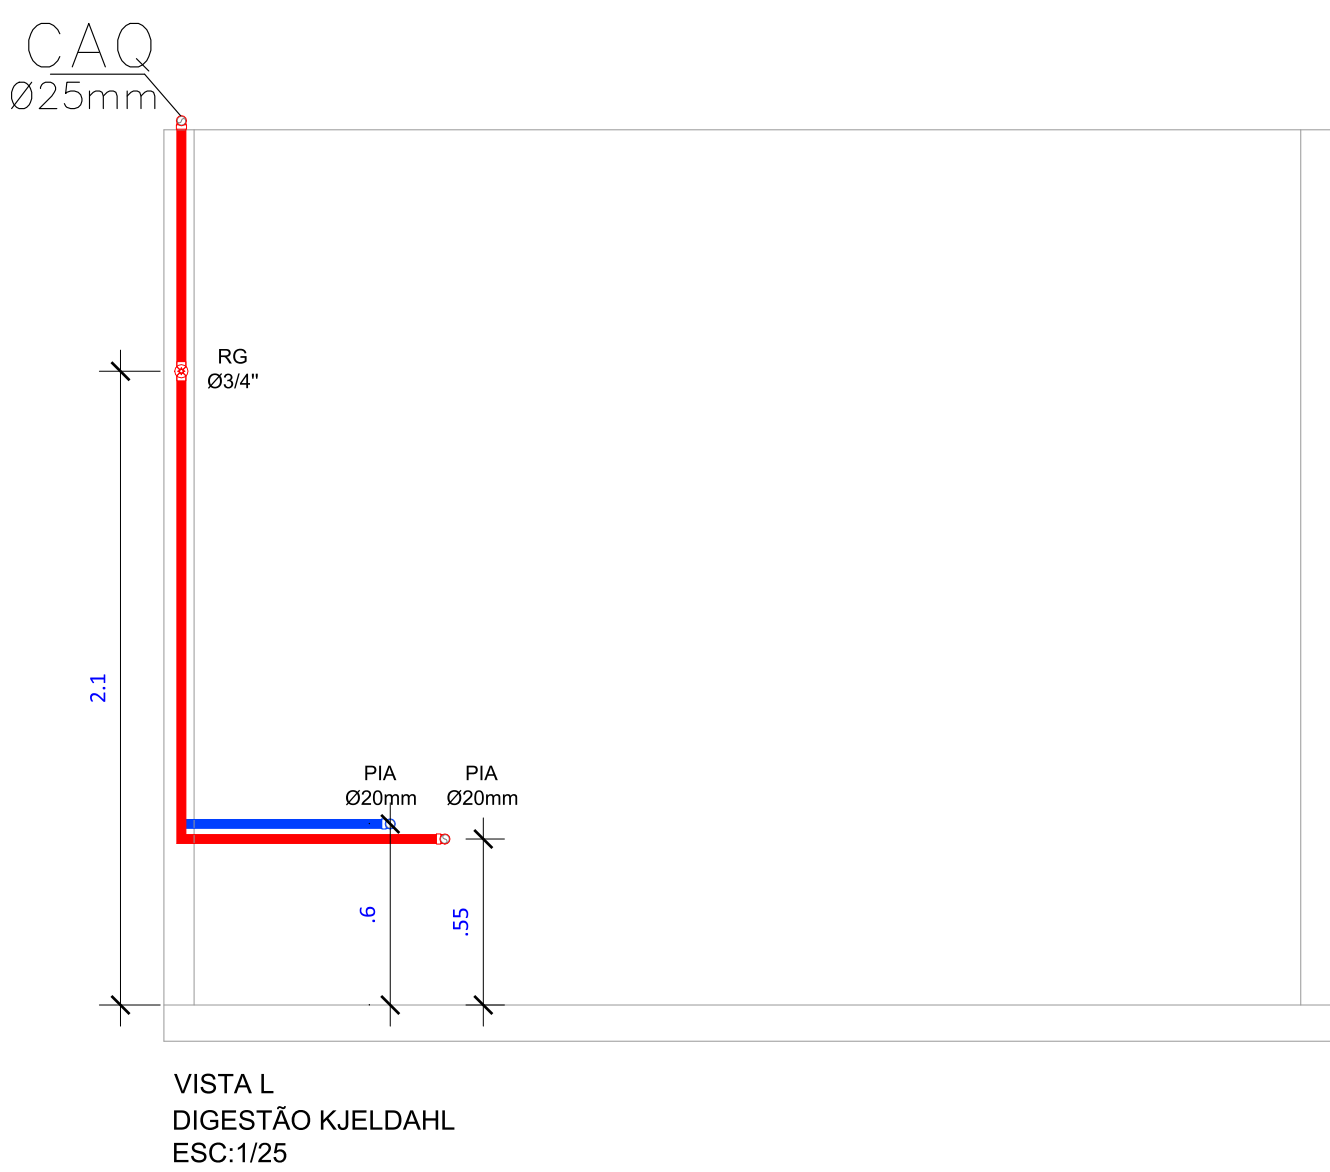


VISTA L
DIGESTÃO KJELDAHL
ESC:1/25

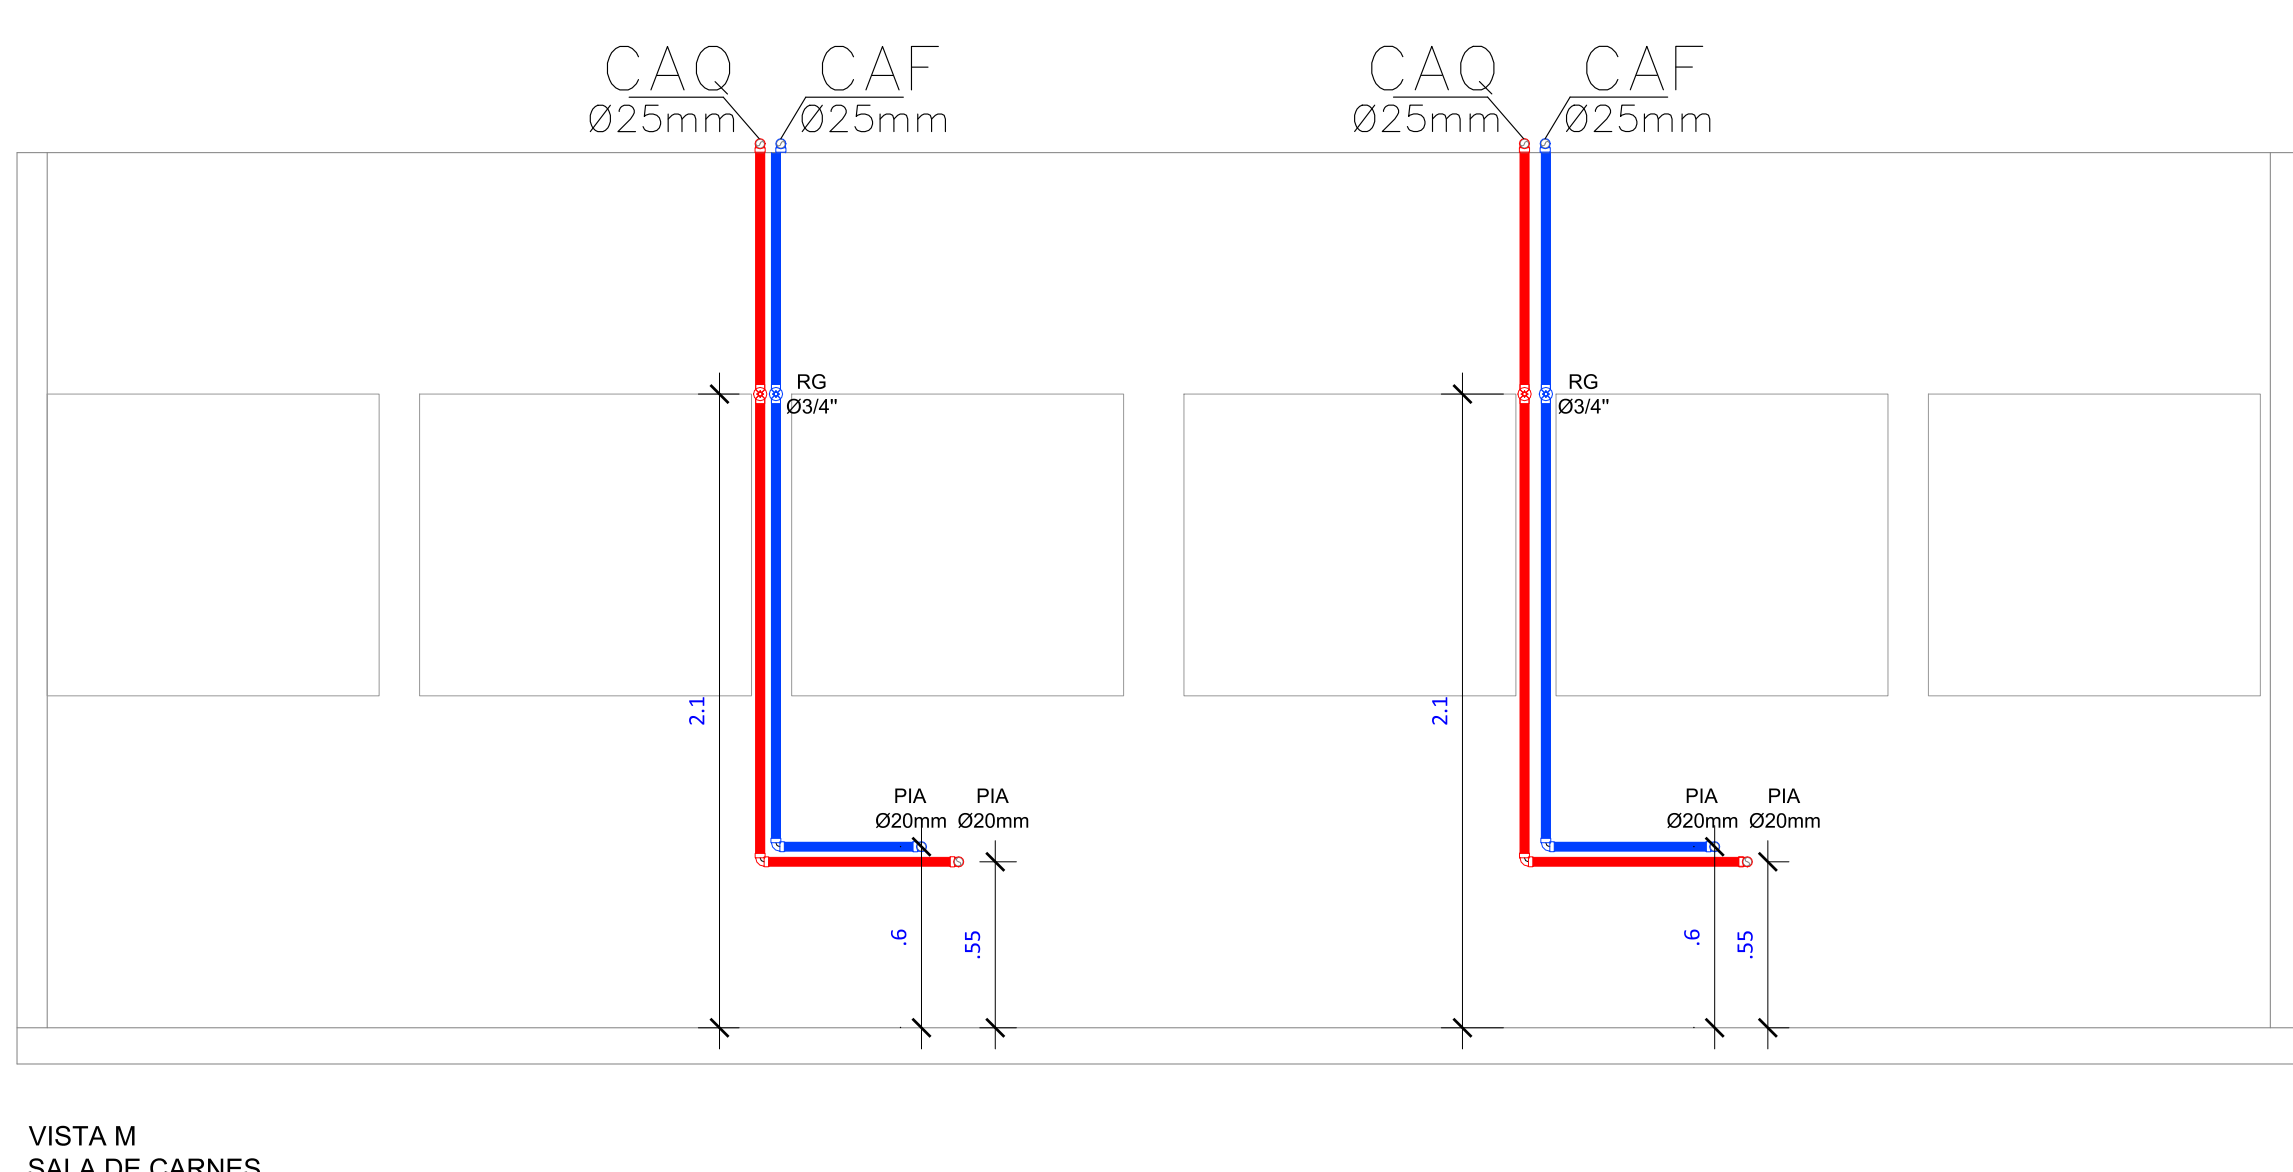


VISTA M
SALA DE CARNES
ESC:1/25

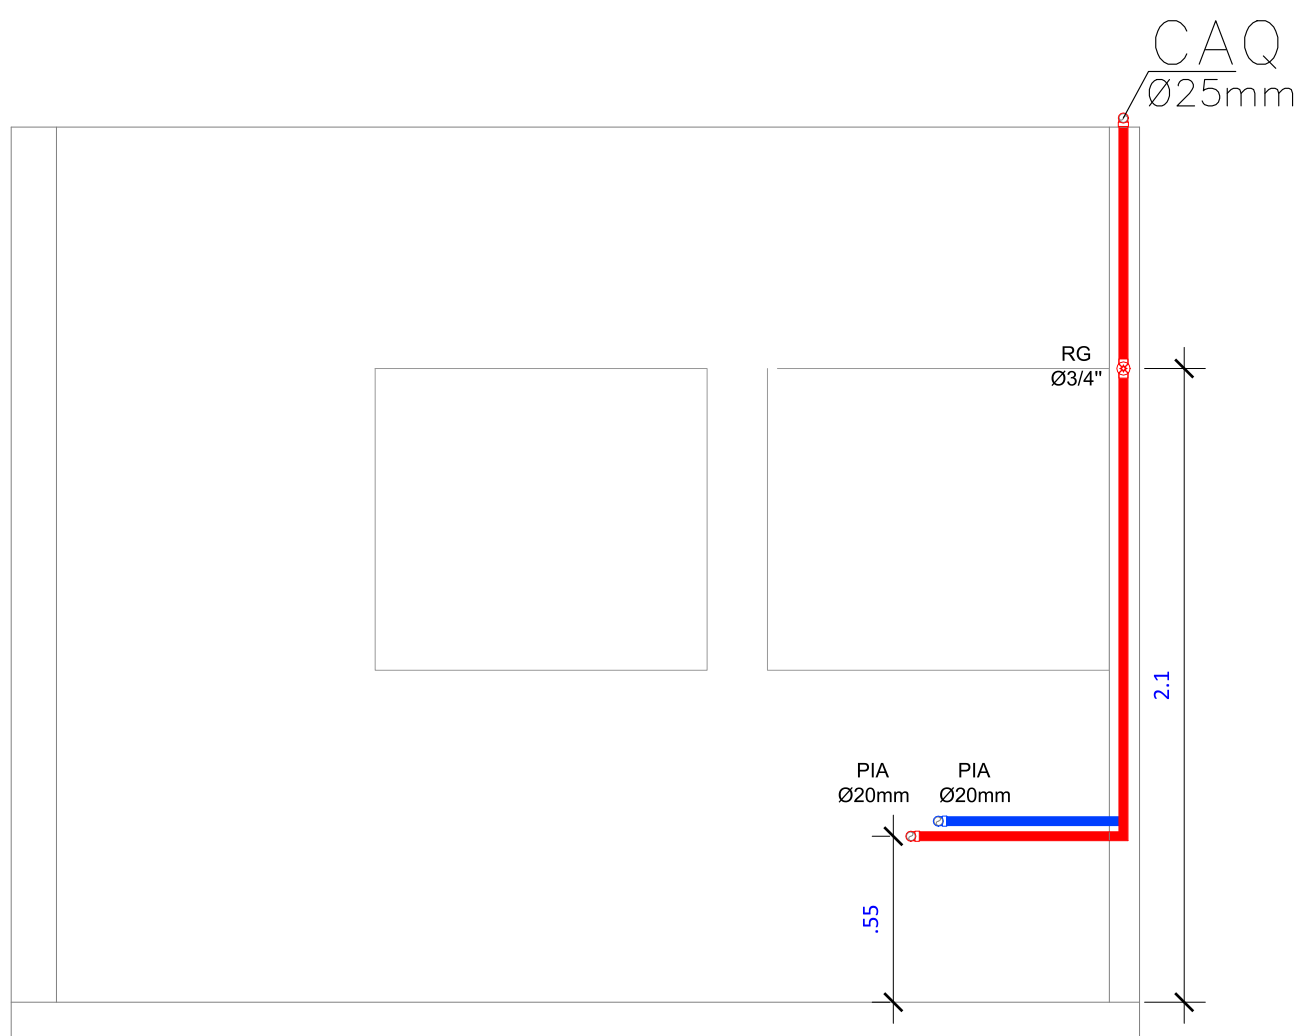


VISTA N
LIQFILIZAÇÃO
ESC:1/25

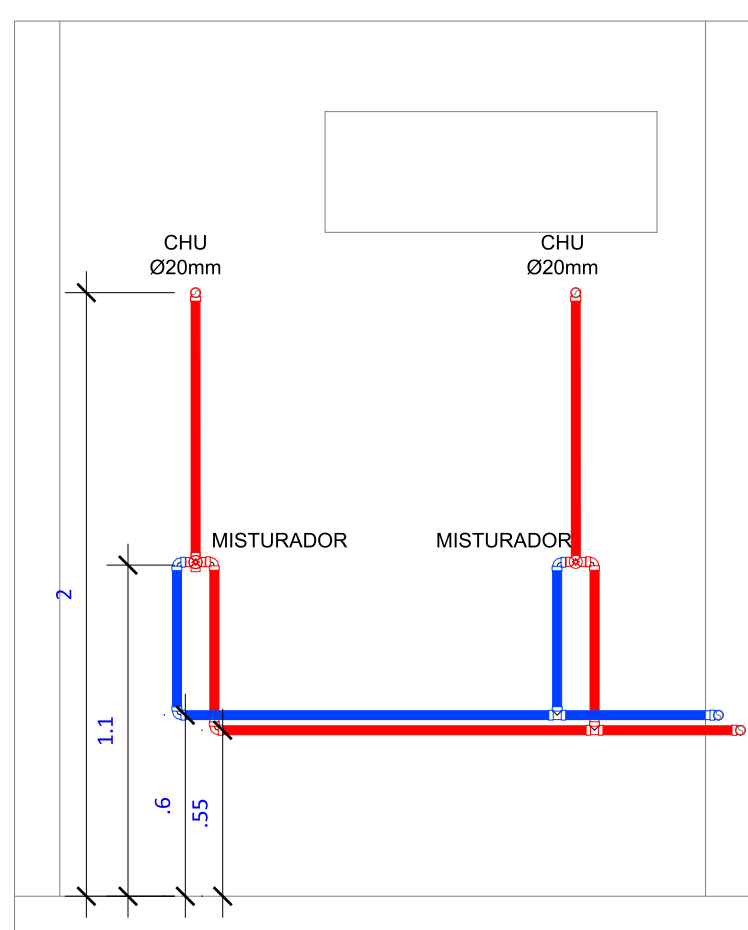


VISTA O
VEST. FEM
ESC:1/25

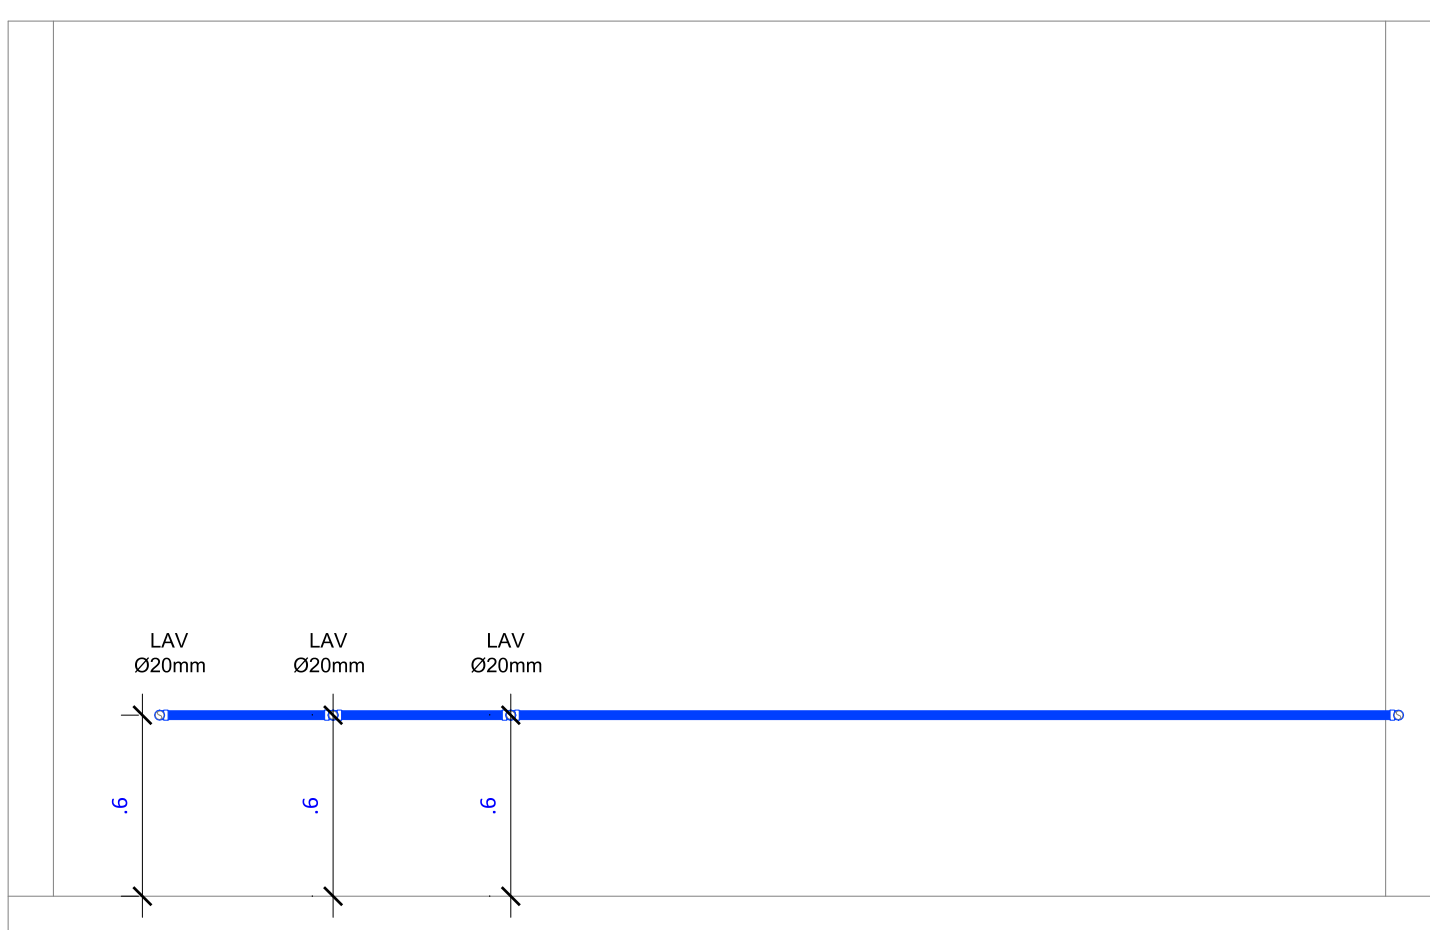


VISTA P
SANITÁRIOS FEM
ESC:1/25

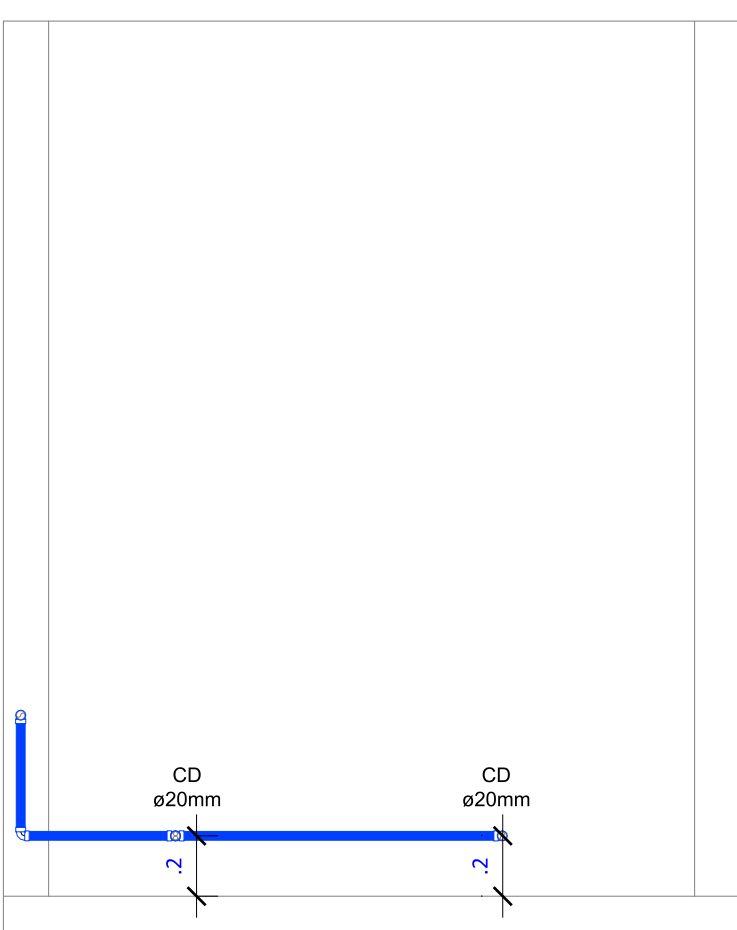


VISTA Q
SANITÁRIOS FEM
ESC:1/25

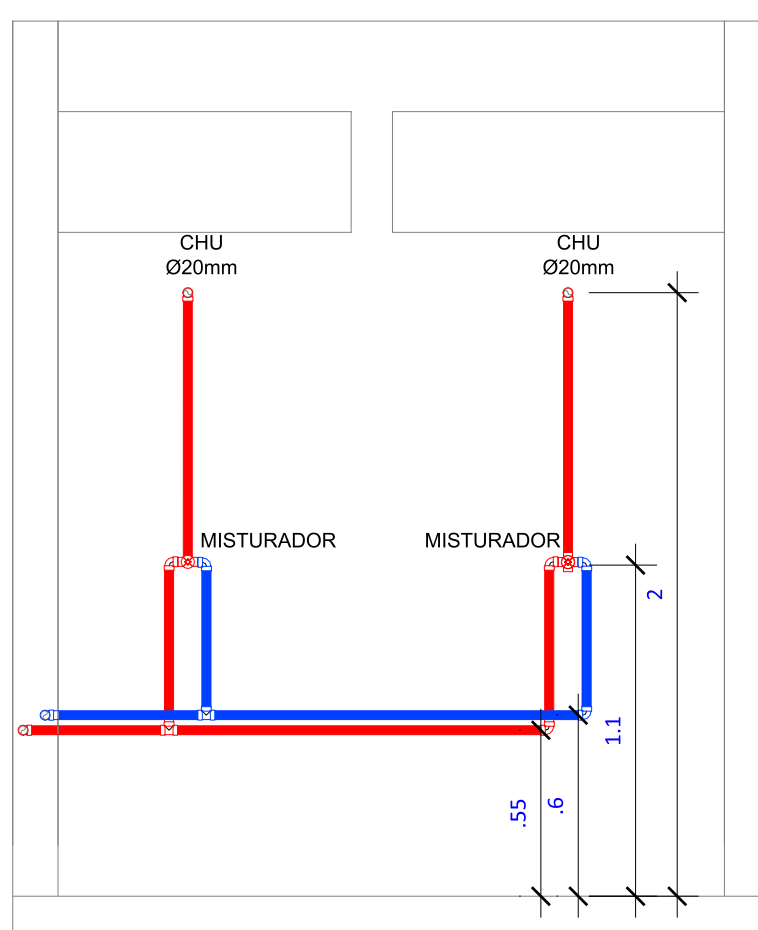


VISTA R
VEST. MAS
ESC:1/25

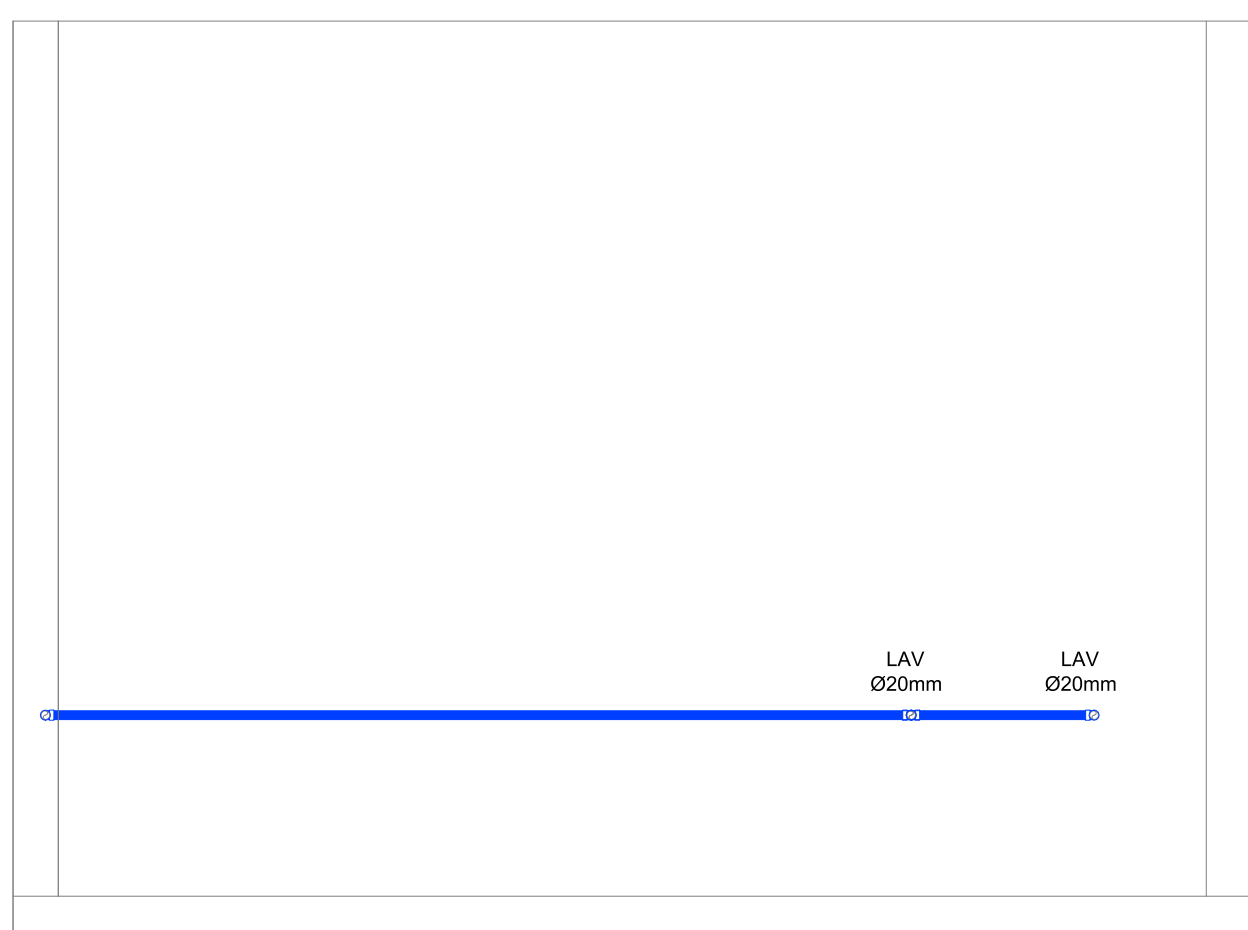


VISTA S
VEST. MAS
ESC:1/25

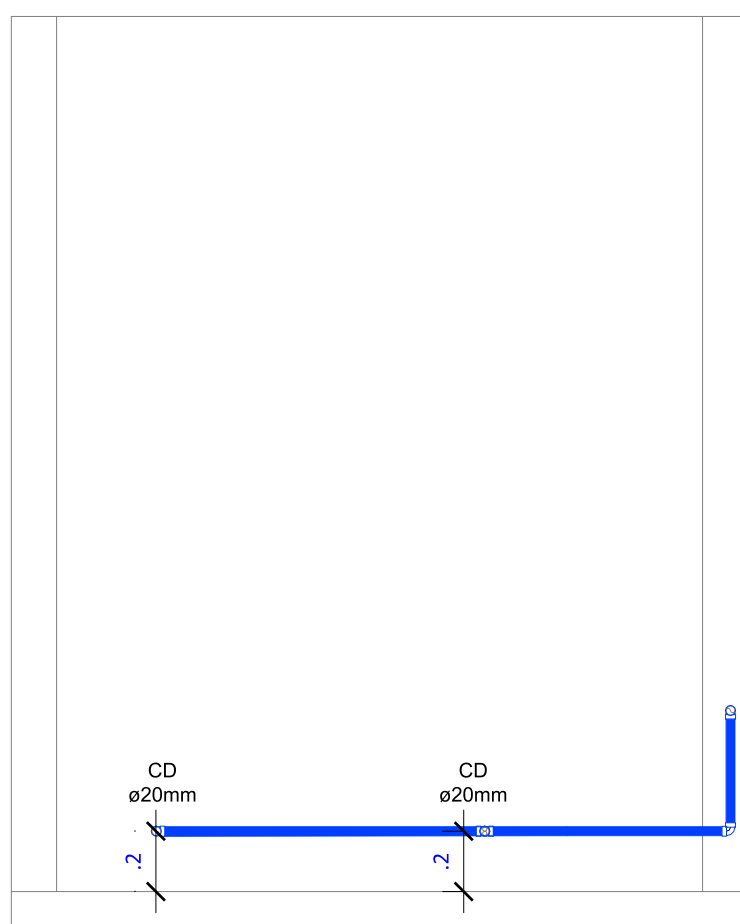


VISTA T
SANITÁRIO MASC
ESC:1/25

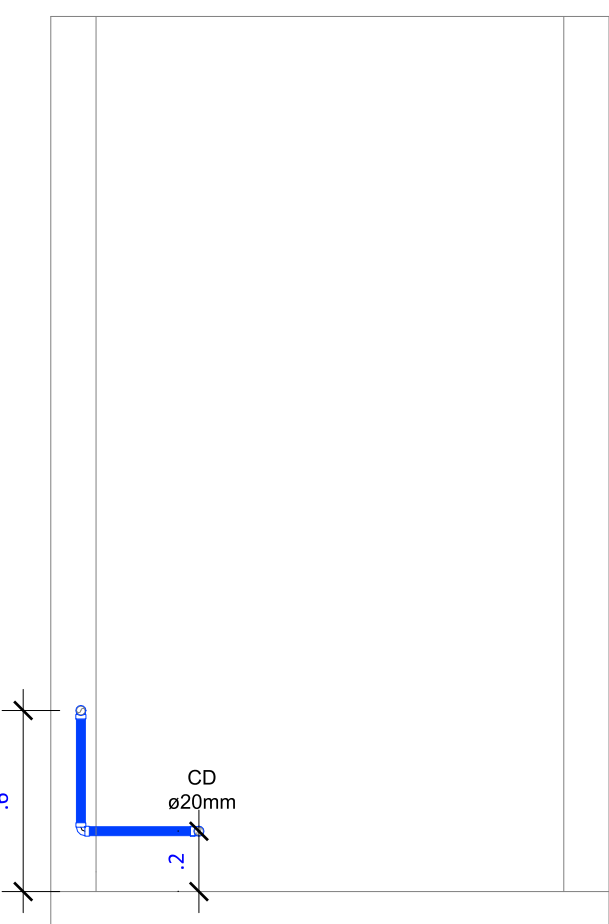


VISTA U
WC PCD
ESC:1/25

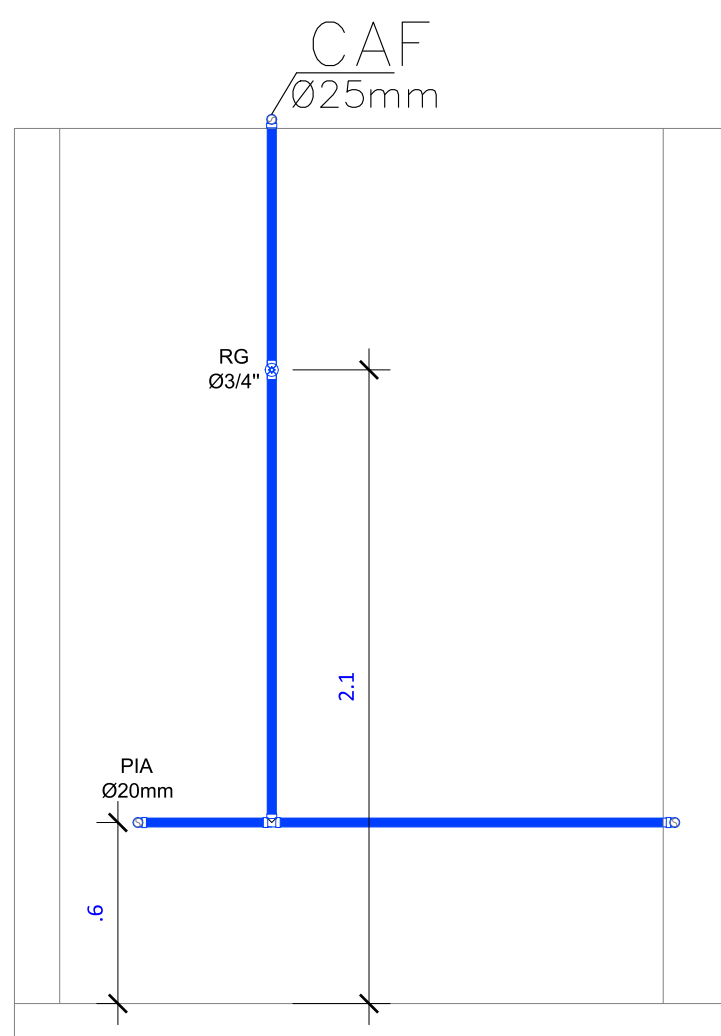

VISTA V
WC PCD
ESC:1/25

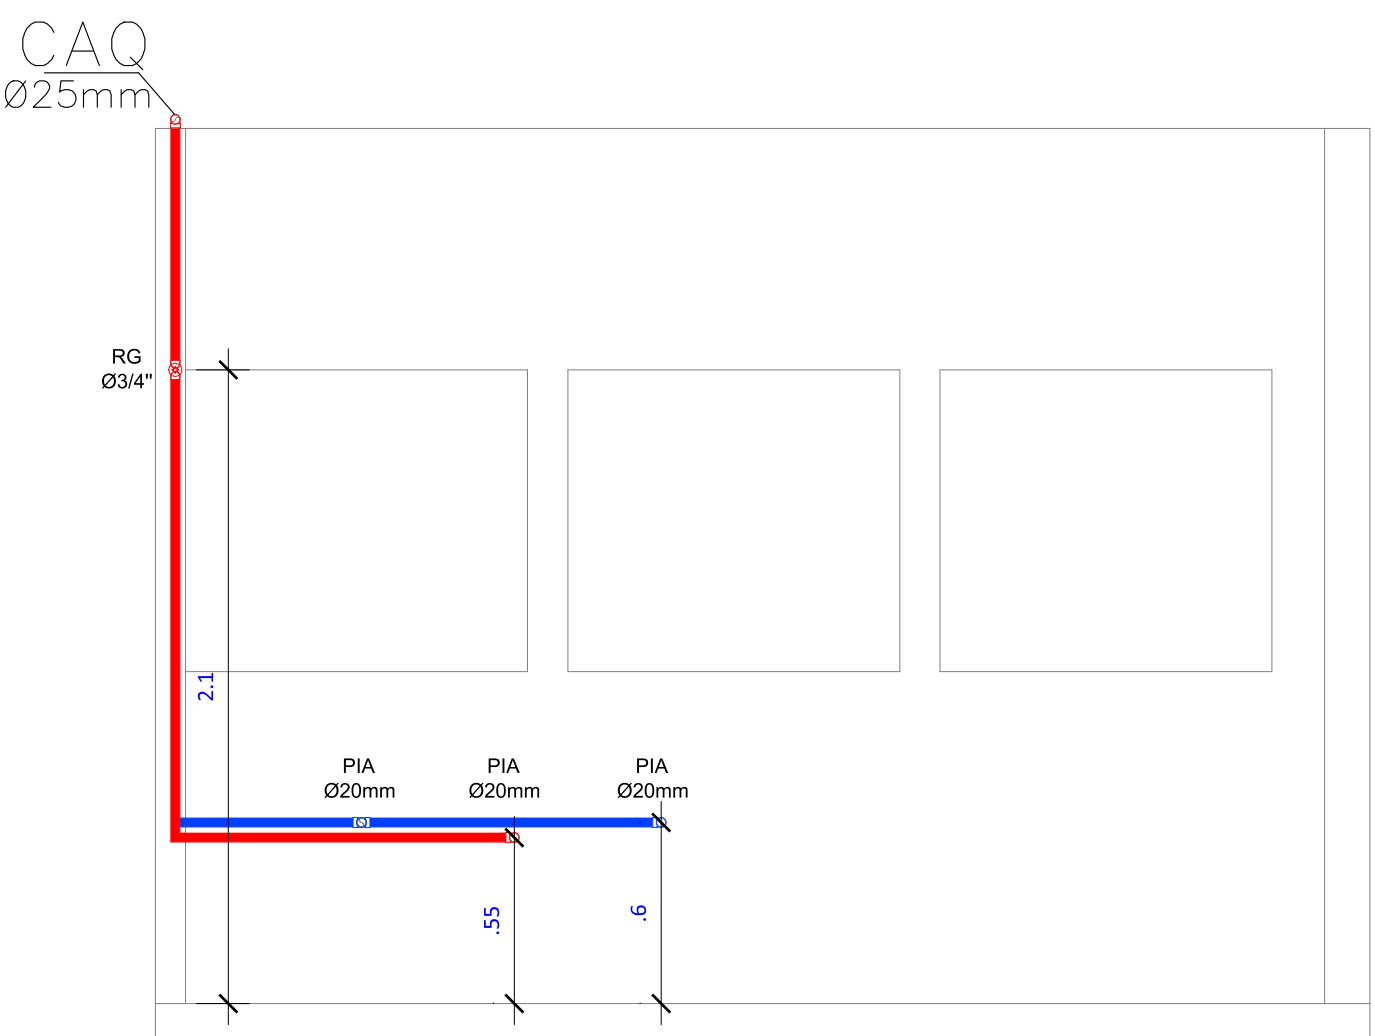

VISTA W
SALA SUJA - SALA LIMPA
ESC:1/25

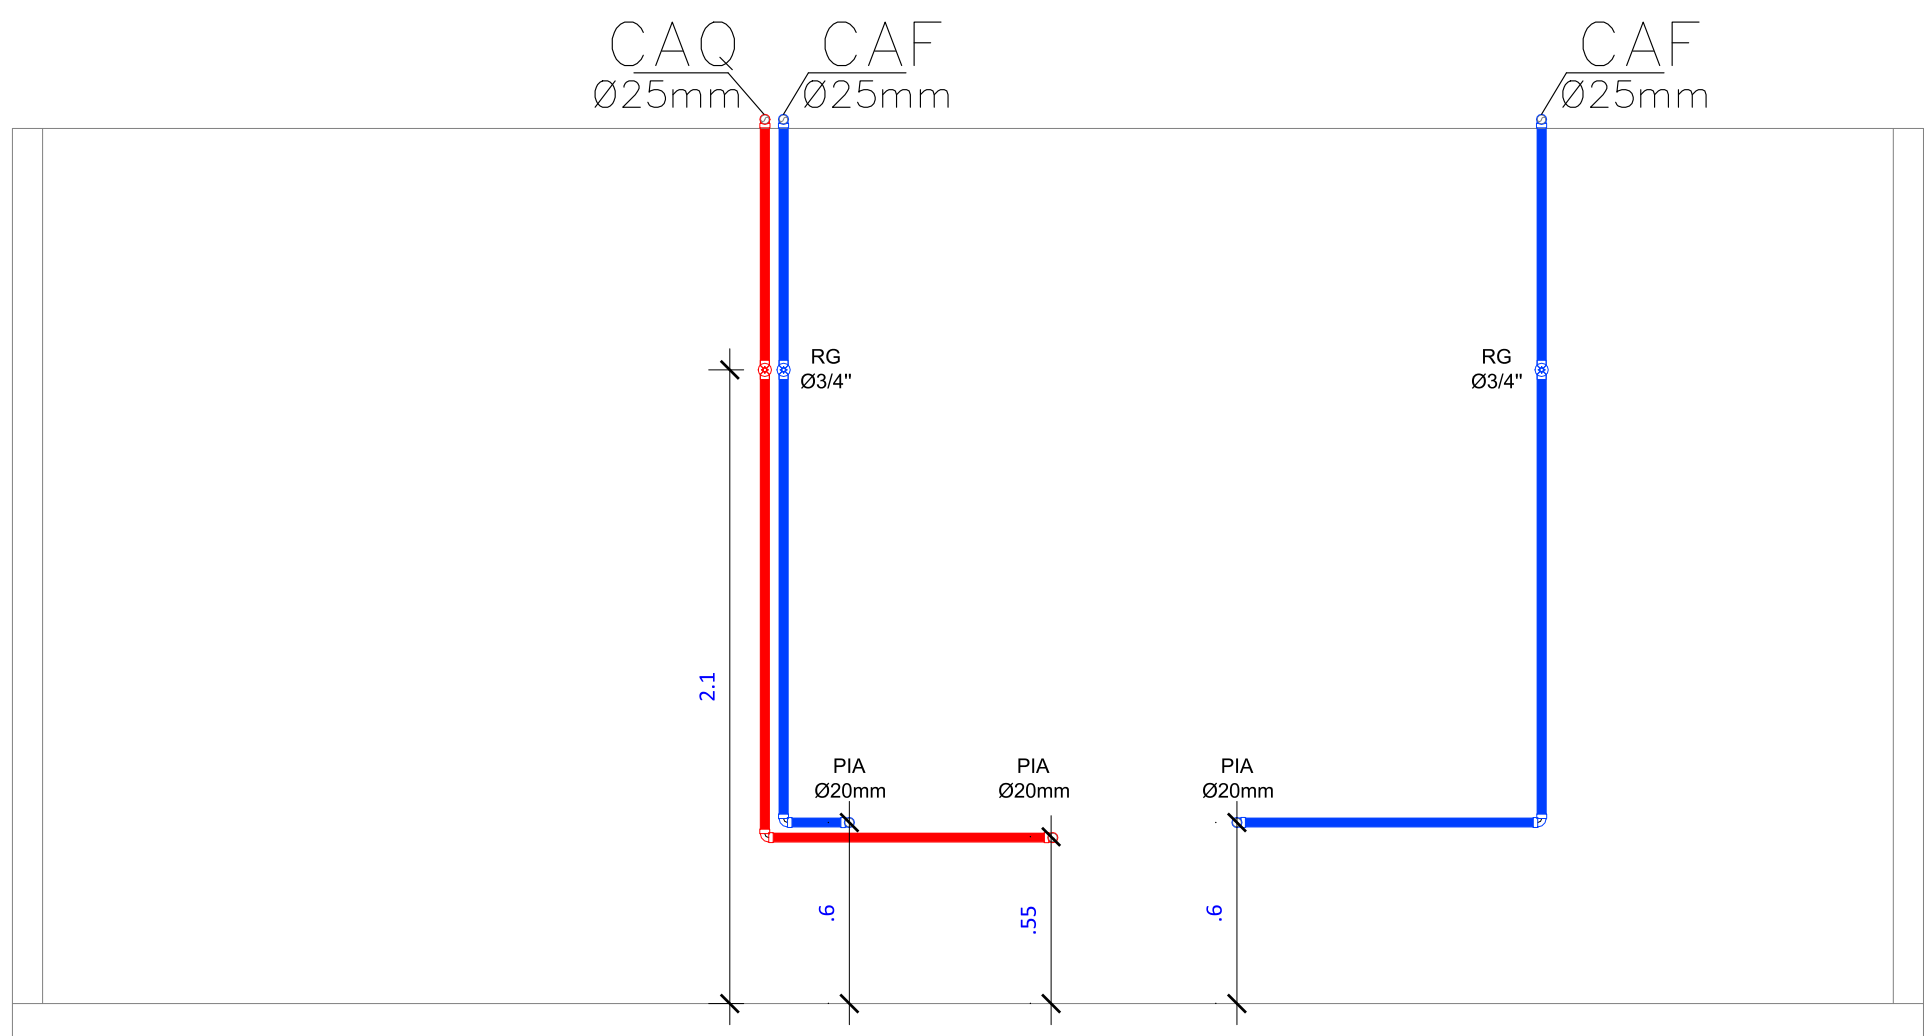

VISTA X
PREPARO DE AMOSTRAS
ESC:1/25

- LEGENDA:
- TUBO DE ÁGUA FRIA PASSANDO PELA PAREDE;
 - TUBO DE ÁGUA FRIA PASSANDO SOBRE A LAJE DE FORRO;
 - TUBO DE ÁGUA QUENTE PASSANDO PELA PAREDE LAJE DE FORRO;
 - TUBO DE ÁGUA FRIA PASSANDO SOBRE A LAJE DE FORRO;
 - TUBO DE ESGOTO PASSANDO PELA PAREDE;
 - TUBO DE ESGOTO PASSANDO SOBRE A LAJE DE FORRO;
 - TUBO DE ÁGUA OSMÔTICA PELA PAREDE;
 - TUBO DE ÁGUA OSMÔTICA SOBRE A LAJE DE FORRO;
 - PASSANDO SOB O PISO;
 - SENTIDO DO FLUXO;
 - RE - REGISTRO DE ESPERA;
 - RG - REGISTRO DE SÍGVEL;
 - RP - REGISTRO DE PRESSÃO;
 - LV - LAVATÓRIO;
 - CD - CAIXA DE DESCARGA;
 - CHU - CHUVEIRO;
 - MUR - MÁQUINA DE LAVAR ROUPA;
 - TQ - TANQUE;
 - PIA - PIA DE COZINHA;
 - SF - SIFÃO;
 - RS - RALO SIFONADO;
 - TV - TUBO DE VENTILAÇÃO;
 - CI - CAIXA DE INFLUÊNCIA;
 - CD - CAIXA DE GORRUPA;
 - CAF - COLUNA DE ÁGUA FRIA;
 - CAQ - COLUNA DE ÁGUA QUENTE;
 - CAF - COLUNA DE ÁGUA OSMÔTICA;

TÍTULO

PROJETO HIDROSSANITÁRIO PARA LABORATÓRIO FÍSICO QUÍMICO - LAFO. UNIDADE DA EMBRAPA SUÍNOS E AVES - CONCORDIA/SC

ÁREA

1.005,80m²

IDENTIFICAÇÃO DO NÍVEL

BR 153, Km 110, C.P. 321, Distrito de Tamarandá, Cap. 887 15-888 Condição - SC

DATA

JUNHO/2025

PROPRIETÁRIOS

Empresa Brasileira de Pesquisa Agropecuária, Empresa Suína e Aves, CNPJ: 04.540.000/0001-01

PROJETO

05/05

RESP. TÉCNICO

JORDANA SANDI

KAMILA G. T. STUANI

REVISÃO

JORDANA & KAMILA

DESCRIÇÃO

VISTA ÁGUA FRIA, VISTA ÁGUA QUENTE