CLASSIFICAÇÃO — CONFORME SISTEMAS E MEDIDAS DE SEGURANÇA CONTRA INCÊNDIO E PÂNICO – IN 1 (2024)			
GRUPO	OCUPAÇÃO	DIVISÃO	DESCRIÇÃO
D	LABORATÓRIO	D-4	LABORATÓRIO

CARGA DE INCÊNDIO (NBR 14.432/2000 – IN 1 (2024))			
OCUPAÇÃO	DIVISÃO	DESTINAÇÃO	CARGA DE INCÊNDIO
LABORATÓRIO	D-4	LABORATÓRIO	300 MJ/m²

LABORATÓRIO	
ACESSO DE VIATURAS NA EDIFICAÇÃO	INSTRUÇÃO TÉCNICA 35
ALARME DE INCÊNDIO	INSTRUÇÃO TÉCNICA 12
BRIGADA DE INCÊNDIO	INSTRUÇÃO TÉCNICA 28
COMPARTIMENTAÇÃO HORIZONTAL	INSTRUÇÃO TÉCNICA 14
CONTROLE DE MATERIAIS DE ACABAMENTO	INSTRUÇÃO TÉCNICA 18
EXTINTORES	INSTRUÇÃO TÉCNICA 6
HIDRÁULICO PREVENTIVO	INSTRUÇÃO TÉCNICA 7
ILUMINAÇÃO DE EMERGÊNCIA	INSTRUÇÃO TÉCNICA 11
INSTALAÇÃO ELÉTRICA DE BAIXA TENSÃO	INSTRUÇÃO TÉCNICA 19
SAÍDAS DE EMERGÊNCIA	INSTRUÇÃO TÉCNICA 9
SINALIZAÇÃO DE ABANDONO DE LOCAL	INSTRUÇÃO TÉCNICA 13
PROTEÇÃO ESTRUTURAL	INSTRUÇÃO TÉCNICA 14

LEGENDA

- INDICAÇÃO DA LOCALIZAÇÃO DOS EXTINTORES
- EXTINTOR DE PÓ ABC
- EXTINTOR DE PÓ BC
- LUMINÁRIA DE EMERGÊNCIA - BLOCO AUTÔNOMO/ 30LED's
- HIDRANTE SIMPLES
- HIDRANTE RECALQUE
- DE ALARME SONORO
- COMANDO MANUAL DE ALARME DE INCÊNDIO
- ACIONADOR MANUAL DO SISTEMA DE DETECÇÃO E ALARME
- AVISADOR SONORO E VISUAL (COM SIRENE)
- CENTRAL DO SISTEMA DETECÇÃO E ALARME
- BATERIA DO SISTEMA DE DETECÇÃO E ALARME
- SAÍDA — SINALIZAÇÃO FOTOLUMINESCENTE DE ABANDONO DE LOCAL - TIPO S1/2
- SINALIZAÇÃO FOTOLUMINESCENTE DE ABANDONO DE LOCAL - TIPO S1 DIREITA
- SINALIZAÇÃO FOTOLUMINESCENTE DE ABANDONO DE LOCAL - TIPO S2 ESQUERDA
- INÍCIO DO CAMINHAMENTO MÁXIMO
- DIREÇÃO DO FLUXO DA ÁREA DE SAÍDA
- DISTÂNCIA MÁXIMA A PERCORRER ATÉ O EXTINTOR MAIS PRÓXIMO
- VENTILAÇÃO PERMANENTE

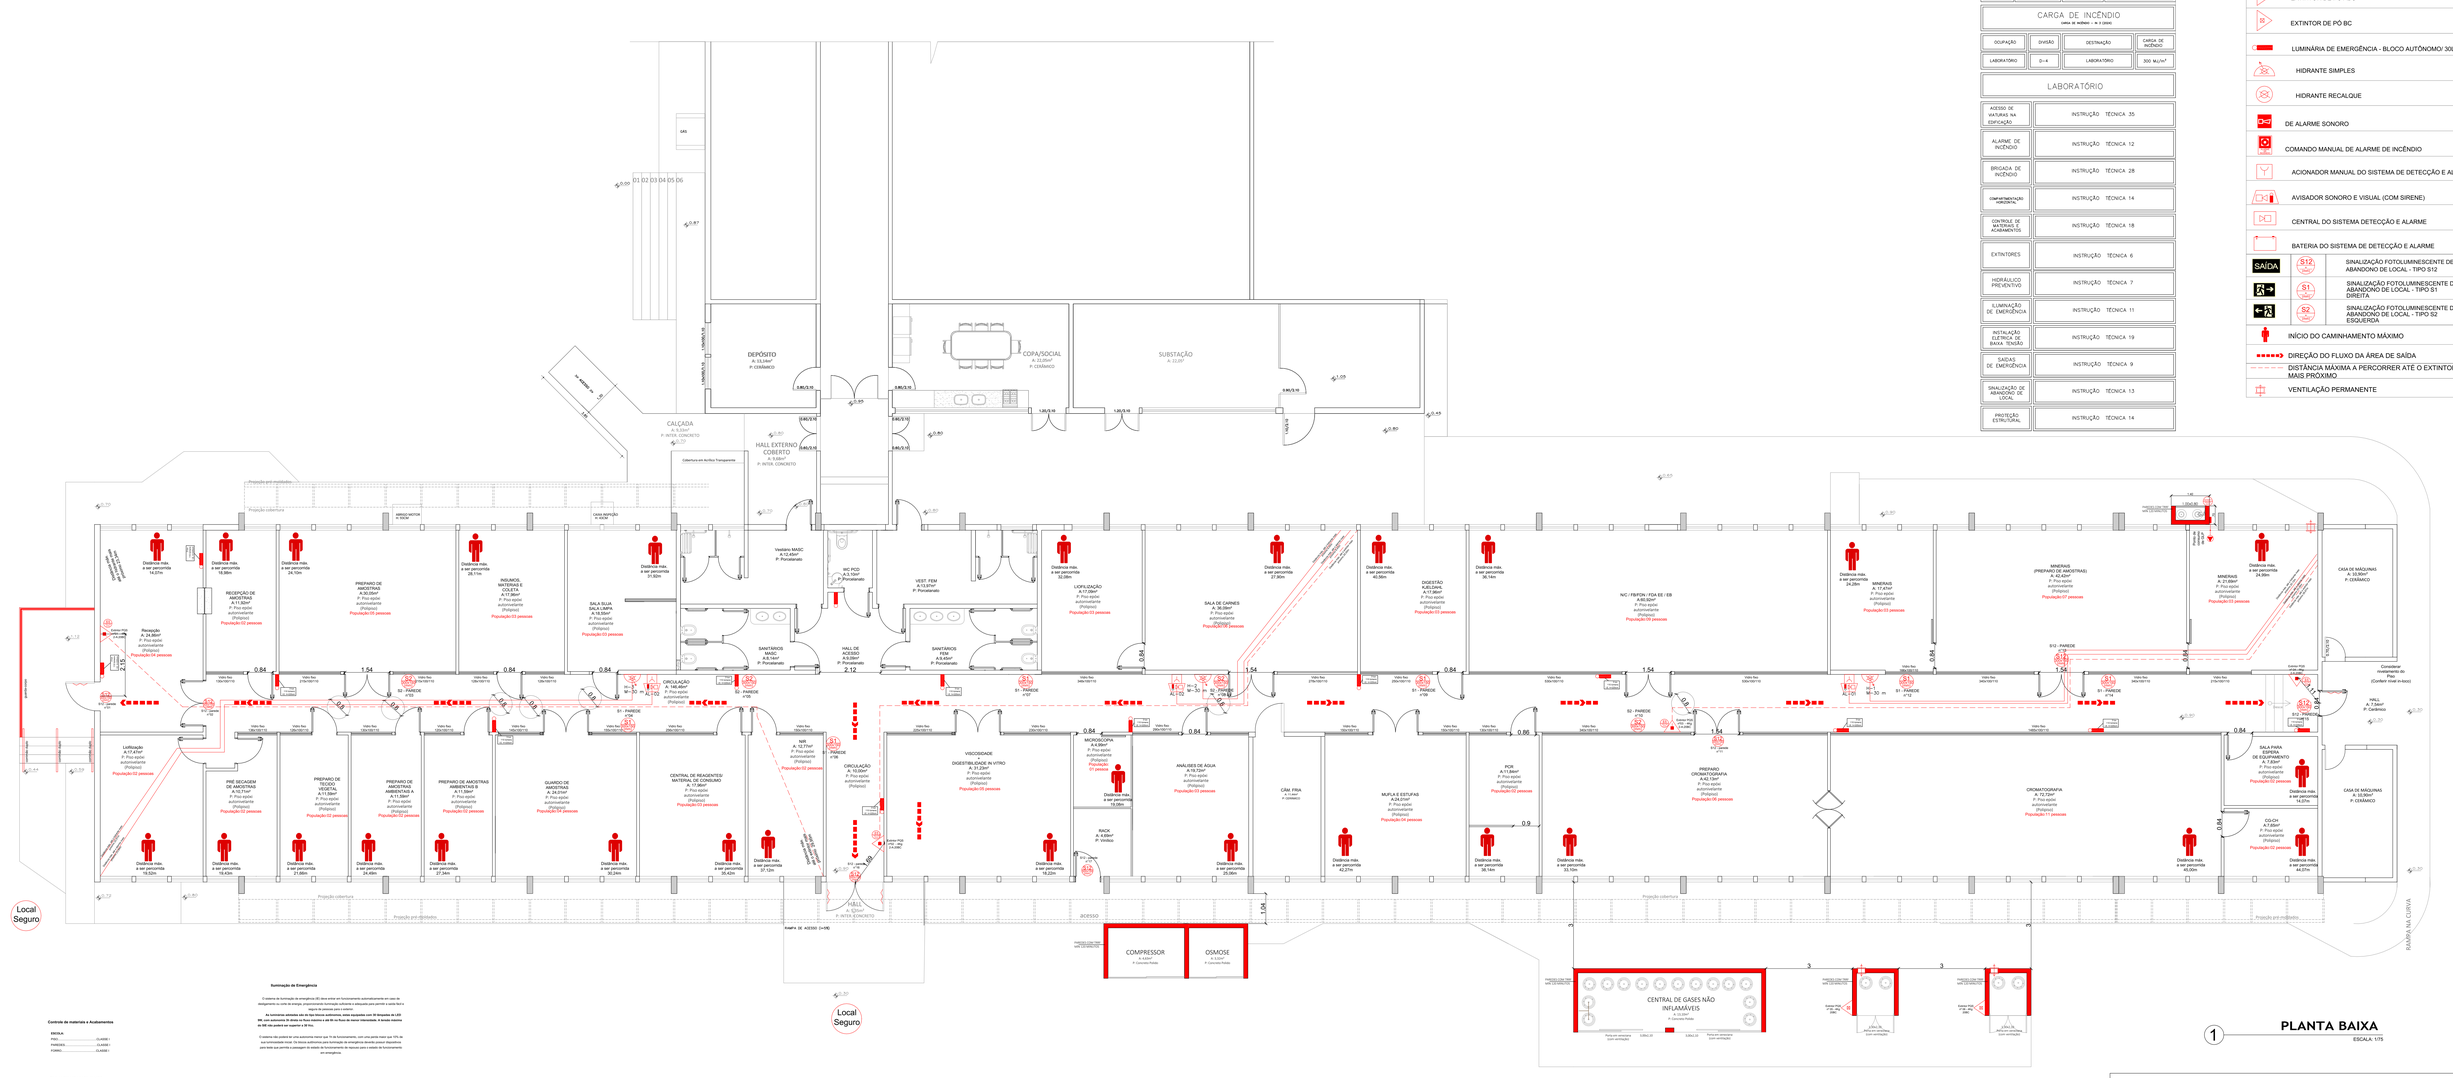
DEPÓSITO
A. 13,34m²
P. CIMENTADO
COPA/SOCIAL
A. 22,05m²
P. CIMENTADO
SUBSTAÇÃO
A. 22,85²
CALÇADA
A. 9,33m²
P. INTER. CONCRETO
HALL EXTERNO COBERTO
A. 5,88m²
P. INTER. CONCRETO
Proteção cobertura
Proteção em balanço
Projeção cobertura
Projeção em balanço
GÁS
GUIA REBAIXADA
Vestiário MASC
A. 13,40m²
P. Porcelanato
WC PCD
A. 1,80m²
P. Porcelanato
VEST. FEM
A.13,97m²
P. Porcelanato
HALL DE ACESSO
A. 12,00m²
P. Porcelanato
SANITÁRIOS MASC
A. 7,50m²
P. Porcelanato
SANITÁRIOS FEM
A. 7,50m²
P. Porcelanato
Recepção
A. 24,86m²
P. Piso epóxi automaticamente (Polipiso)
População:04 pessoas
RECEPÇÃO DE AMOSTRAS
A. 18,50m²
P. Piso epóxi automaticamente (Polipiso)
População:02 pessoas
PREPARO DE AMOSTRAS
A.30,20m²
P. Piso epóxi automaticamente (Polipiso)
População:05 pessoas
INSUMOS, MATERIAIS E LOUÇAS
A.17,00m²
P. Piso epóxi automaticamente (Polipiso)
População:03 pessoas
SALA SUJA
SALA LIMPA
A.18,50m²
P. Piso epóxi automaticamente (Polipiso)
População:03 pessoas
LIOFILIZAÇÃO
A.17,28m²
P. Piso epóxi automaticamente (Polipiso)
População:03 pessoas
SALA DE CARNES
A. 36,28m²
P. Piso epóxi automaticamente (Polipiso)
População:06 pessoas
DIGESTÃO
A.11,96m²
P. Piso epóxi automaticamente (Polipiso)
População:03 pessoas
N/C / FBP/DN / FDA EE / EB
A.60,92m²
P. Piso epóxi automaticamente (Polipiso)
População:09 pessoas
MINERAIS (PREPARO DE AMOSTRAS)
A. 42,43m²
P. Piso epóxi automaticamente (Polipiso)
População:07 pessoas
MINERAIS
A. 21,04m²
P. Piso epóxi automaticamente (Polipiso)
População:03 pessoas
CASA DE MÁQUINAS
A. 18,00m²
P. CIMENTADO
Considerar revestimento do Piso (Conferir nível in-loco)
HALL
A. 7,64m²
P. Cerâmico
SALA PARA ESPERA DE EQUIPAMENTO
A. 7,93m²
P. Piso epóxi automaticamente (Polipiso)
População:03 pessoas
CO-CH
A.7,66m²
P. Piso epóxi automaticamente (Polipiso)
População:02 pessoas
CASA DE MÁQUINAS
A. 18,00m²
P. CERÂMICO
Lavatório MASC
A. 0,72m²
P. Porcelanato
Lavatório FEM
A. 0,72m²
P. Porcelanato
Lavatório PCD
A. 0,72m²
P. Porcelanato