



DETALHE PILARES DO PORTÃO  
ESCALA: 1:50

LOCAÇÃO ESTRUTURA - ESTAÇÃO ELEVATÓRIA  
ESCALA: 1:50

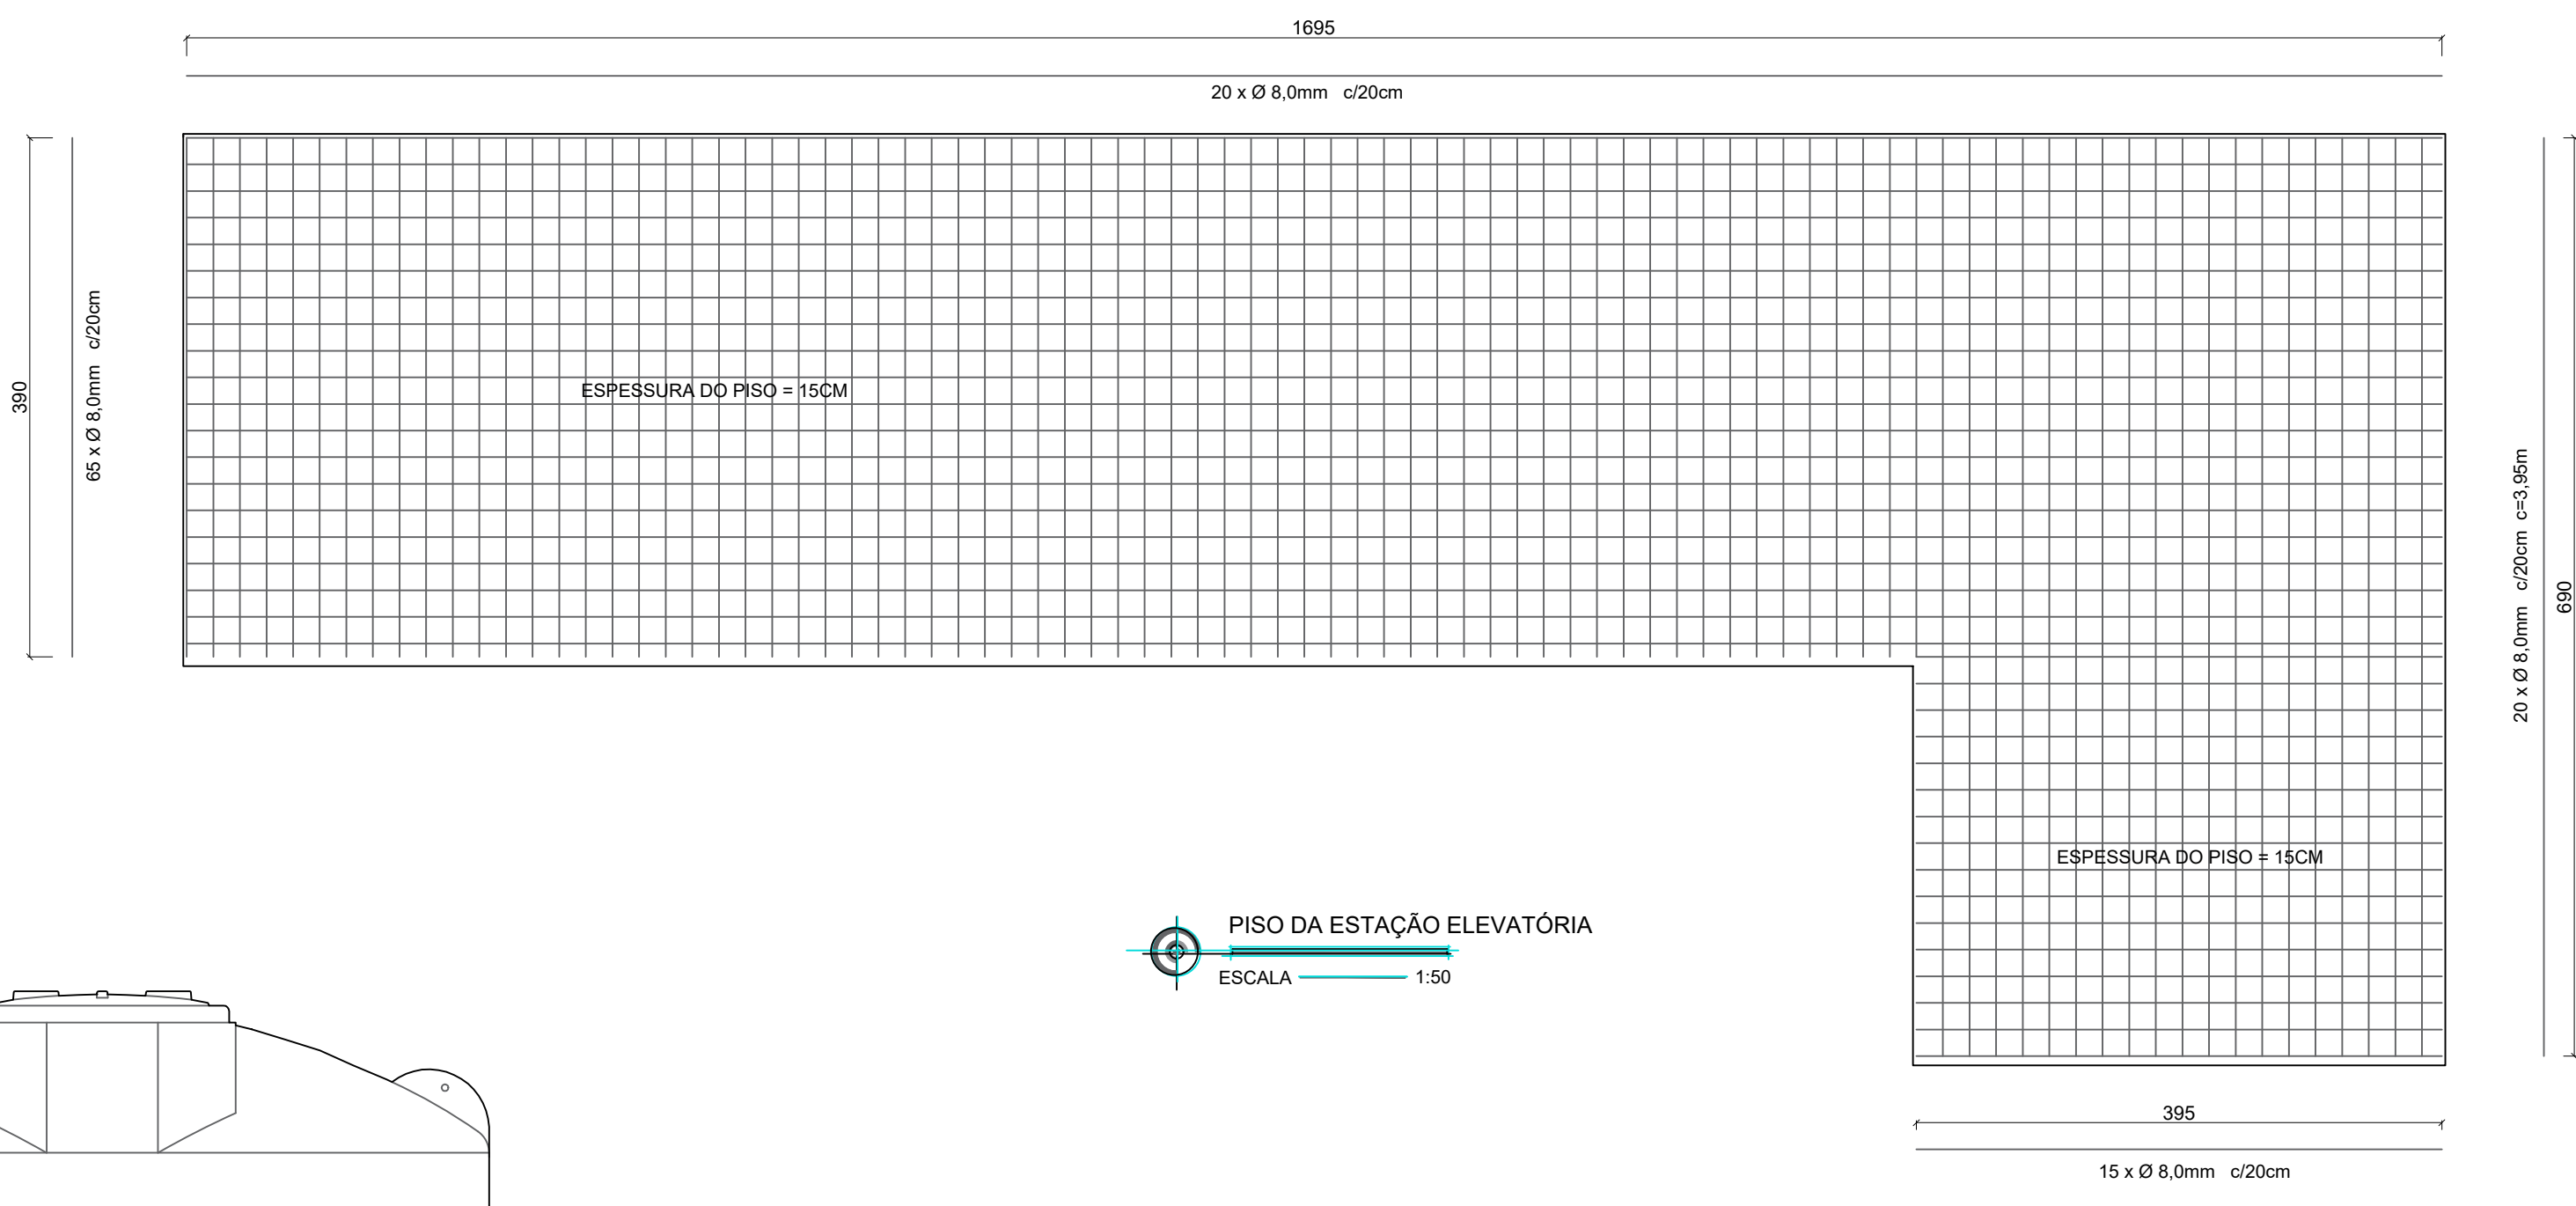


PISO DA ESTAÇÃO ELEVATÓRIA  
ESCALA: 1:50

DETALHE CERCAMENTO  
ESCALA: 1:50

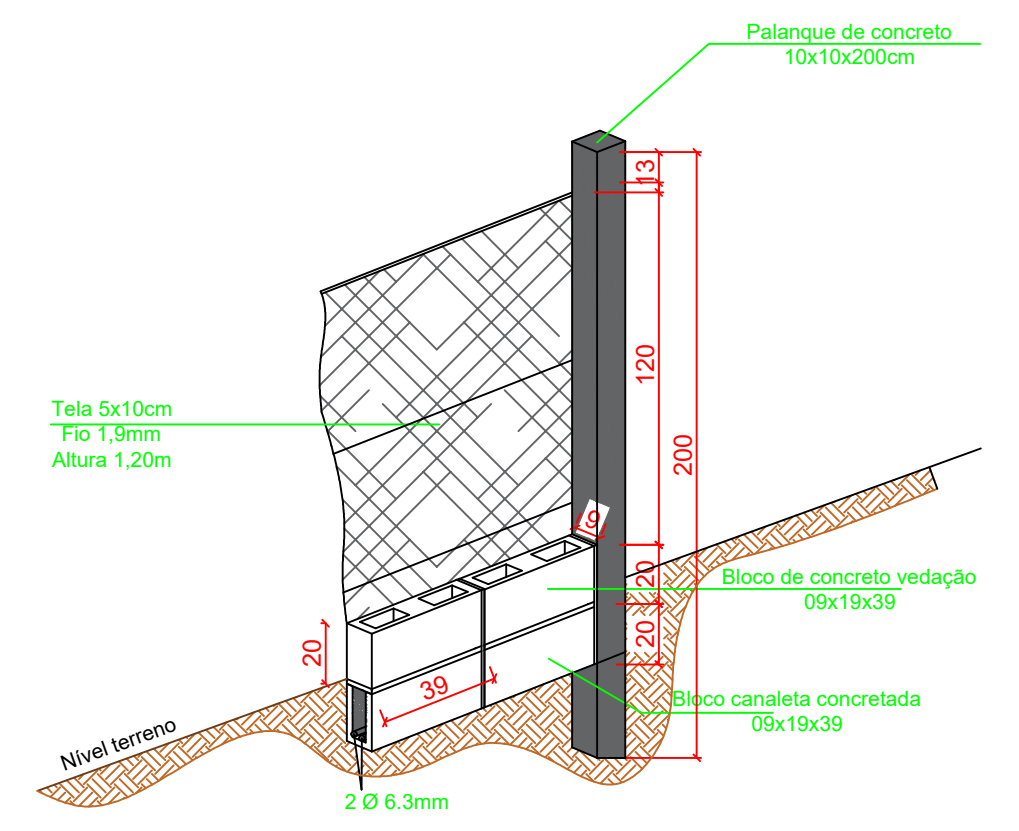

CORTE  
ESCALA: 1:50

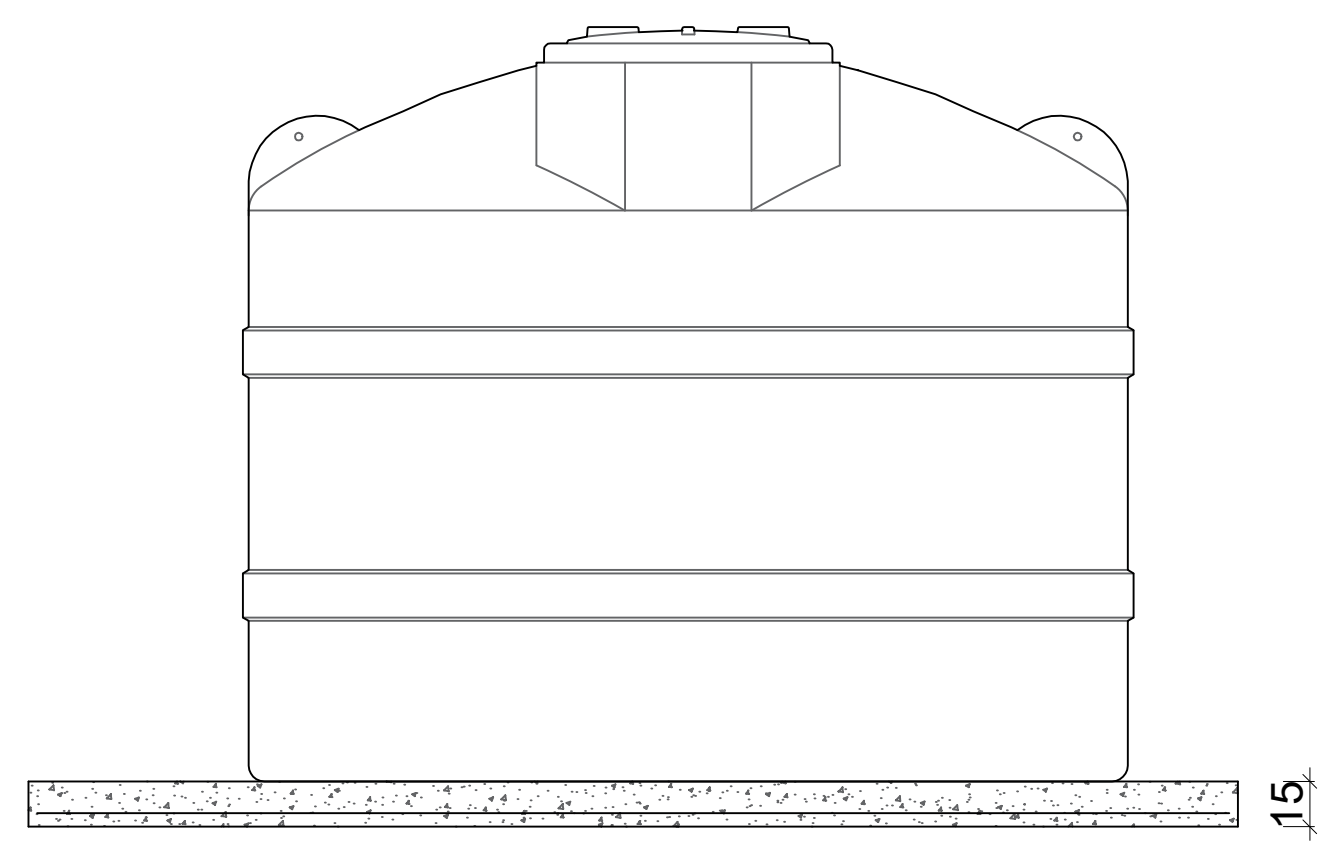

 Suínos e Aves			Empresa Brasileira de Pesquisa Agropecuária Embrapa Suínos e Aves Ministério da Agricultura, Pecuária e Abastecimento Caixa Postal 21, 89.715-899, Concórdia, SC Telefone 49 3441-0400 www.embrapa.br/suínos-e-aves		
Prancha:	12/16	Obra:		Estação Elevatória	
Data:	MAIO/2024	Desenho:		Jefferson de Santana Jacob Engenheiro Civil CREA-SC 100091-0 Matrícula 359270	
Escala:	1:75	Discriminação:		ESTRUTURAL	