
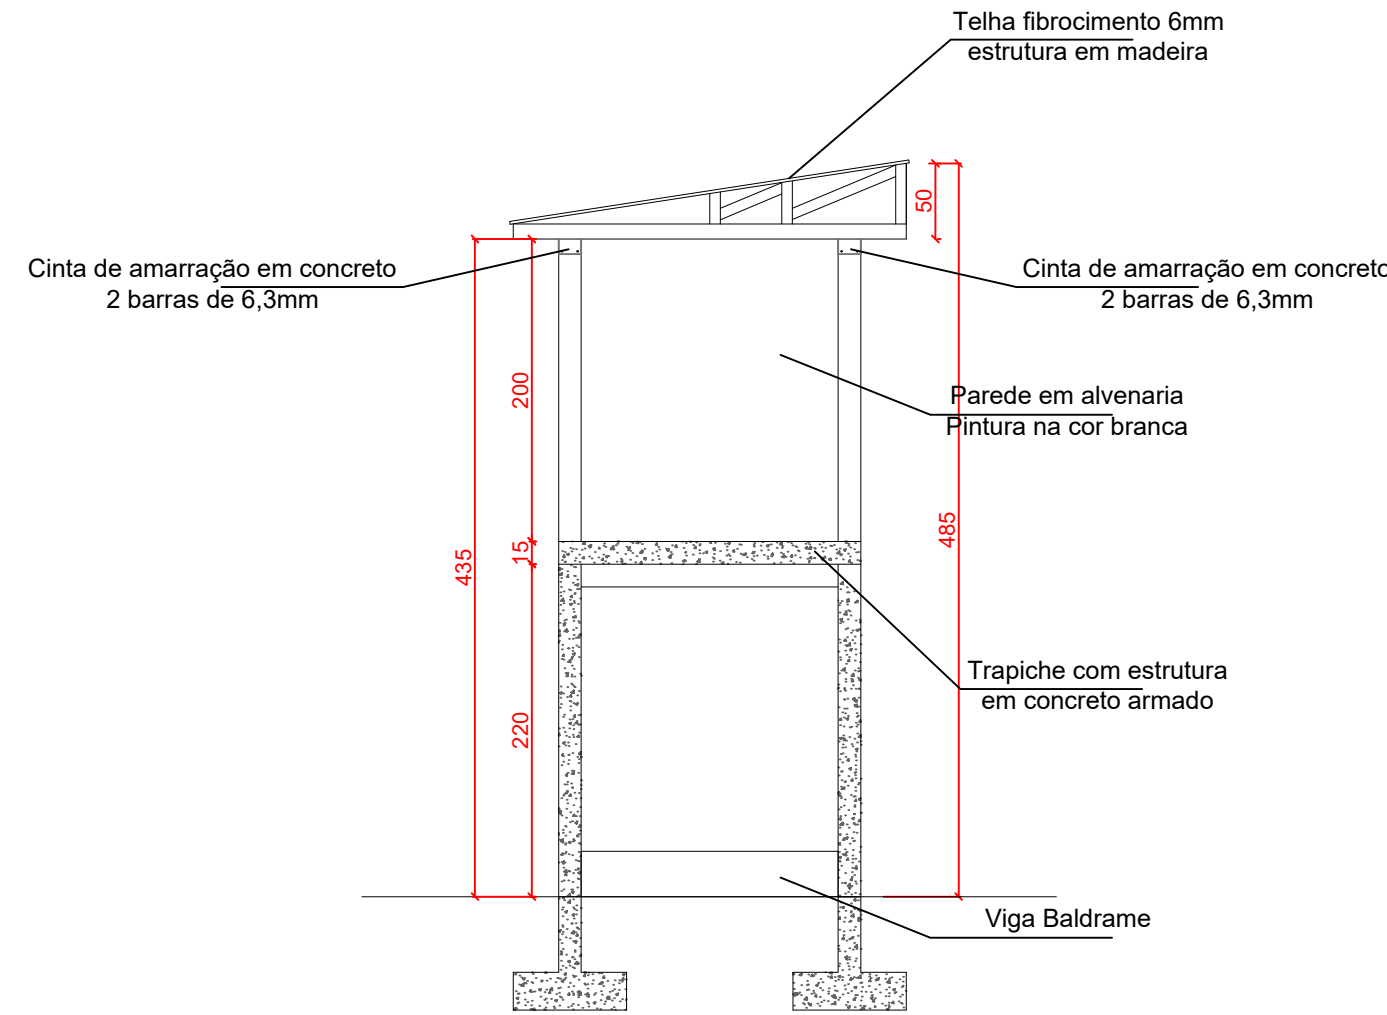


TRAPICHE

PROJEÇÃO
CASA DE BOMBAS



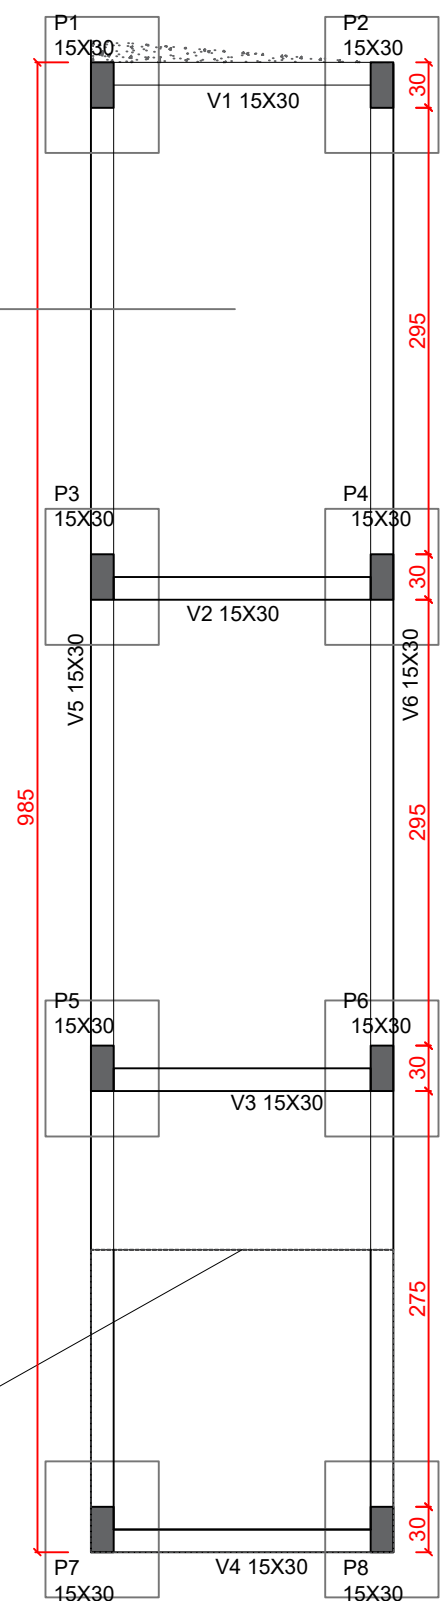


TRAPICHE

PROJEÇÃO CASA DE BOMBAS

Malha de distribuição Q92
4,2mm 15x15

Laje com vigota pré-moldada e
preenchimento com tavela
Capa de concreto de 6cm

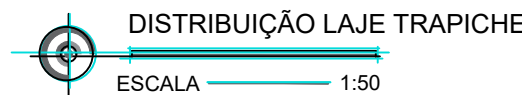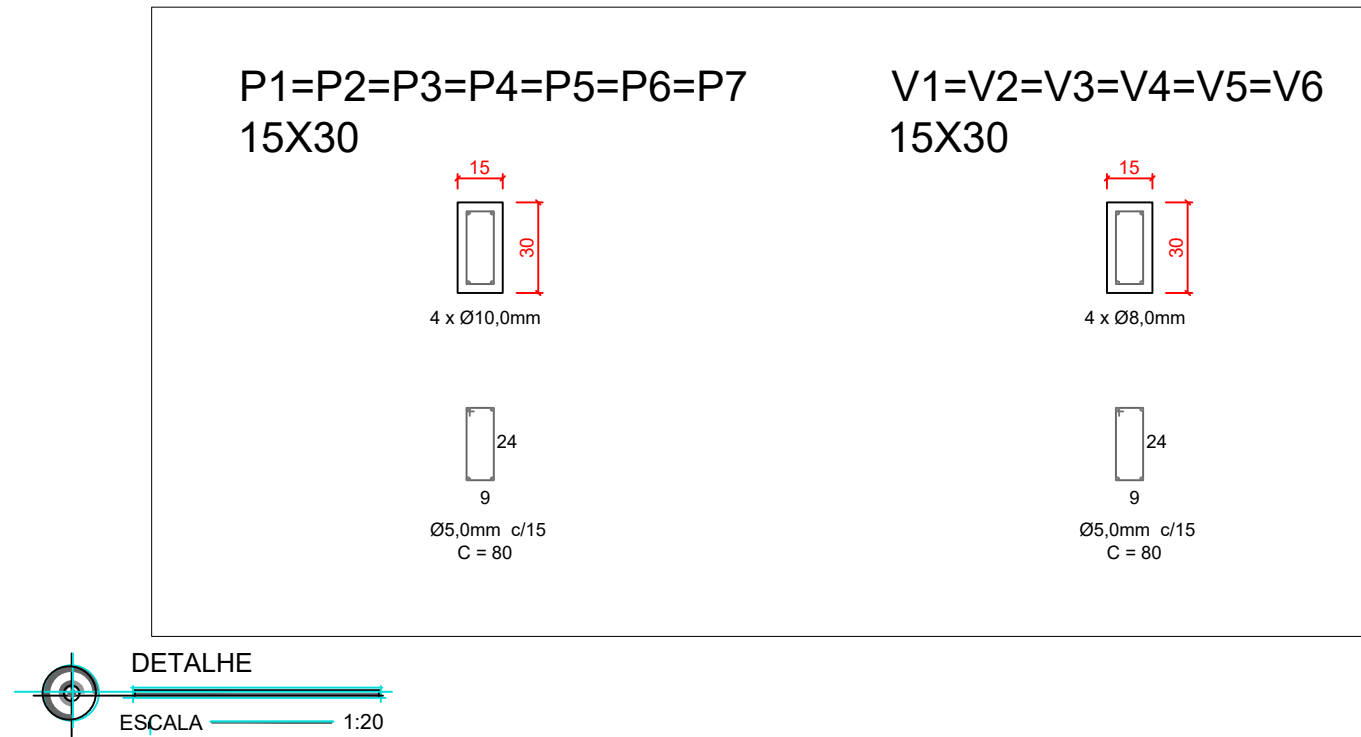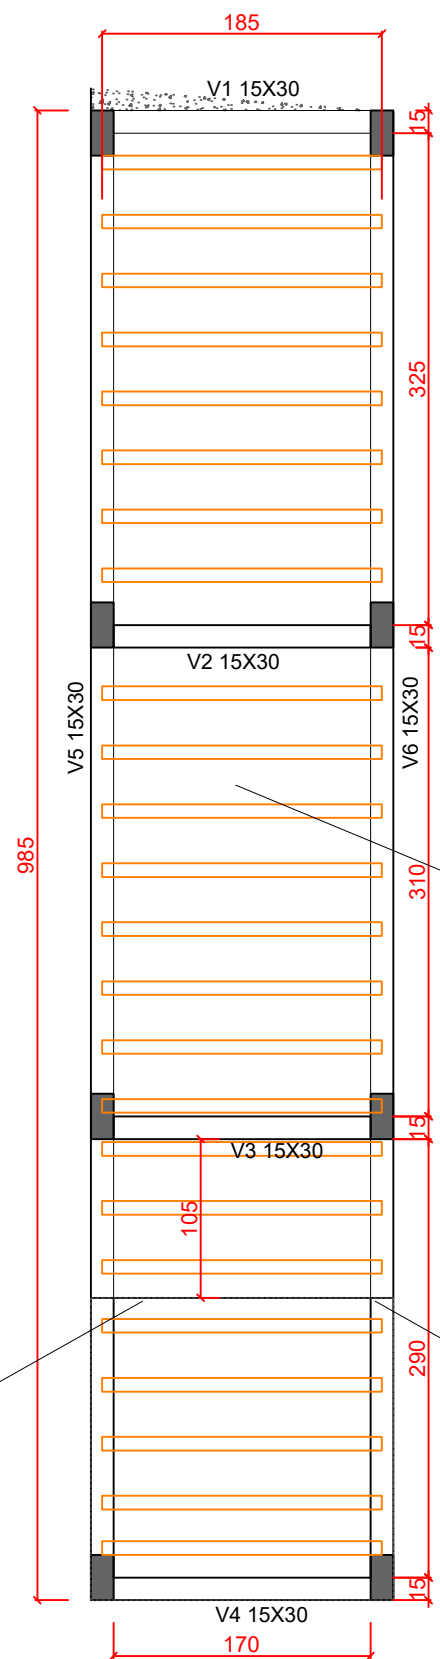

Embrapa
Suínos e Aves
Empresa Brasileira de Pesquisa Agropecuária
Embrapa Suínos e Aves
Ministério da Agricultura, Pecuária e Abastecimento
Caixa Postal 21, 89.715-899, Concórdia, SC
Telefone 49 3441-0400
www.embrapa.br/suínos-e-aves

Prancha:	13/16	Obra:	Trapiche
Data:	MAIO/2024	Desenho:	Jefferson de Santana Jacob Engenheiro Civil CREA-SC 100951-0 Matrícula 359270
Escala:	1:75	Discriminação:	ESTRUTURAL