




IMPLANTAÇÃO - DISTRIBUIÇÃO DE ÁGUA (RESERVATÓRIO SUPERIOR)

ESCALA 1:50

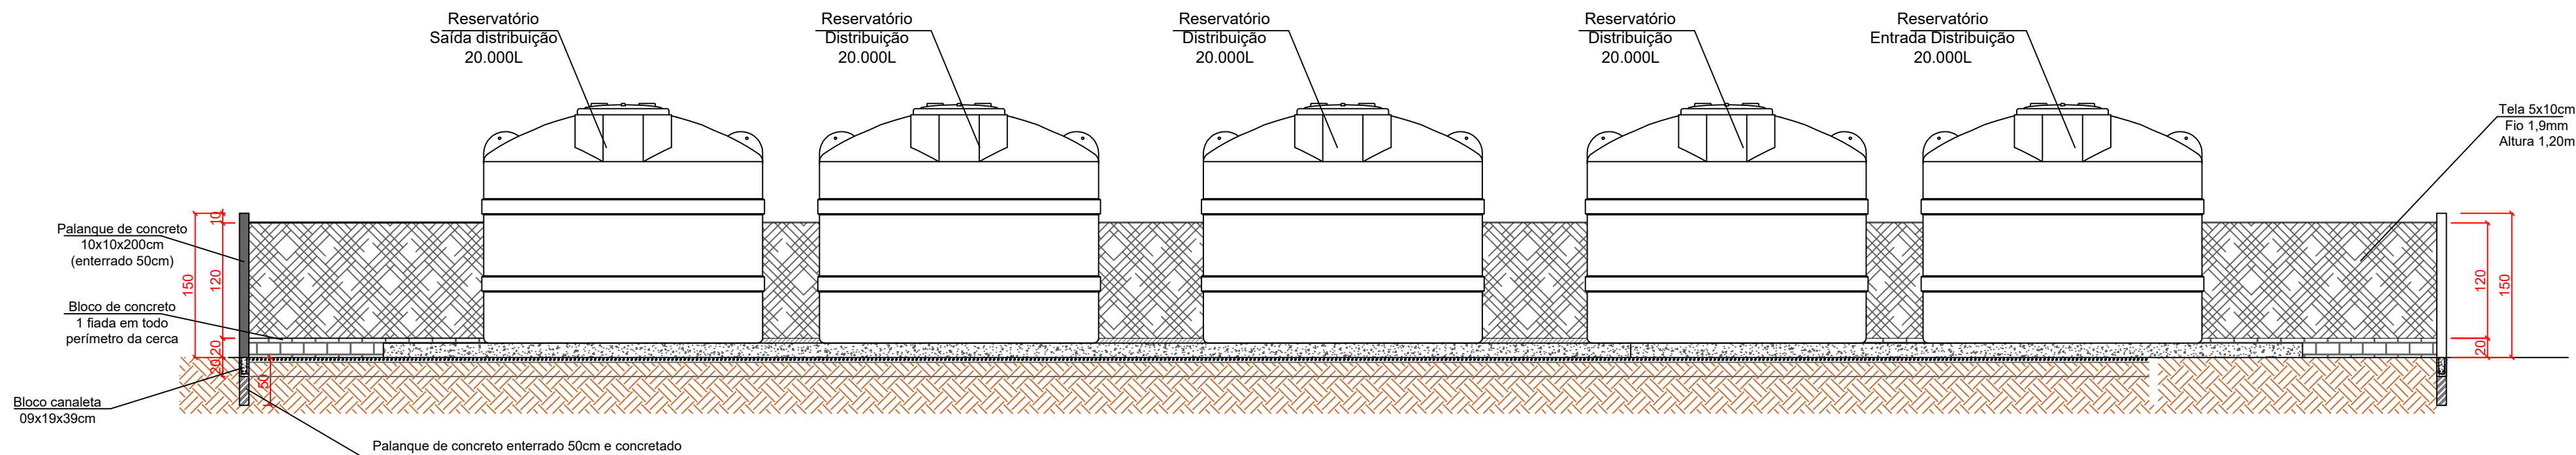

CORTE - DISTRIBUIÇÃO DE ÁGUA (RESERVATÓRIO SUPERIOR)

ESCALA 1:50

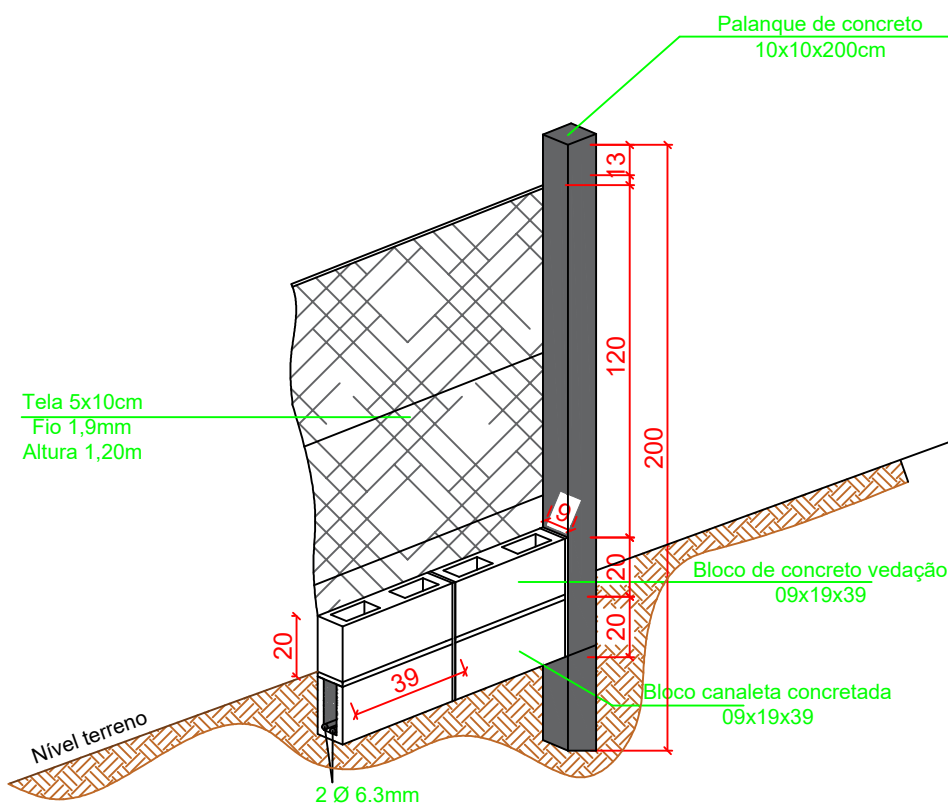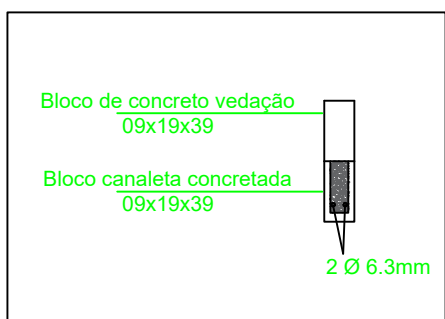

DETALHE CERCAMENTO

ESCALA 1:50



Empresa Brasileira de Pesquisa Agropecuária  
Embrapa Suínos e Aves  
Ministério da Agricultura, Pecuária e Abastecimento  
Caixa Postal 21, 89.715-899, Concórdia, SC  
Telefone 49 3441-0400  
www.embrapa.br/suinos-e-aves

Suínos e Aves

Prancha: 14/16

Obra: Reservatório - Distribuição

Data: MAIO/2024

Desenho: Jefferson de Santana Jacob  
Engenheiro Civil CREA-SC 100951-0  
Matrícula 359270

Discriminação: ARQUITETÔNICO

Escala: 1:75