



RODOVIA SC - 461

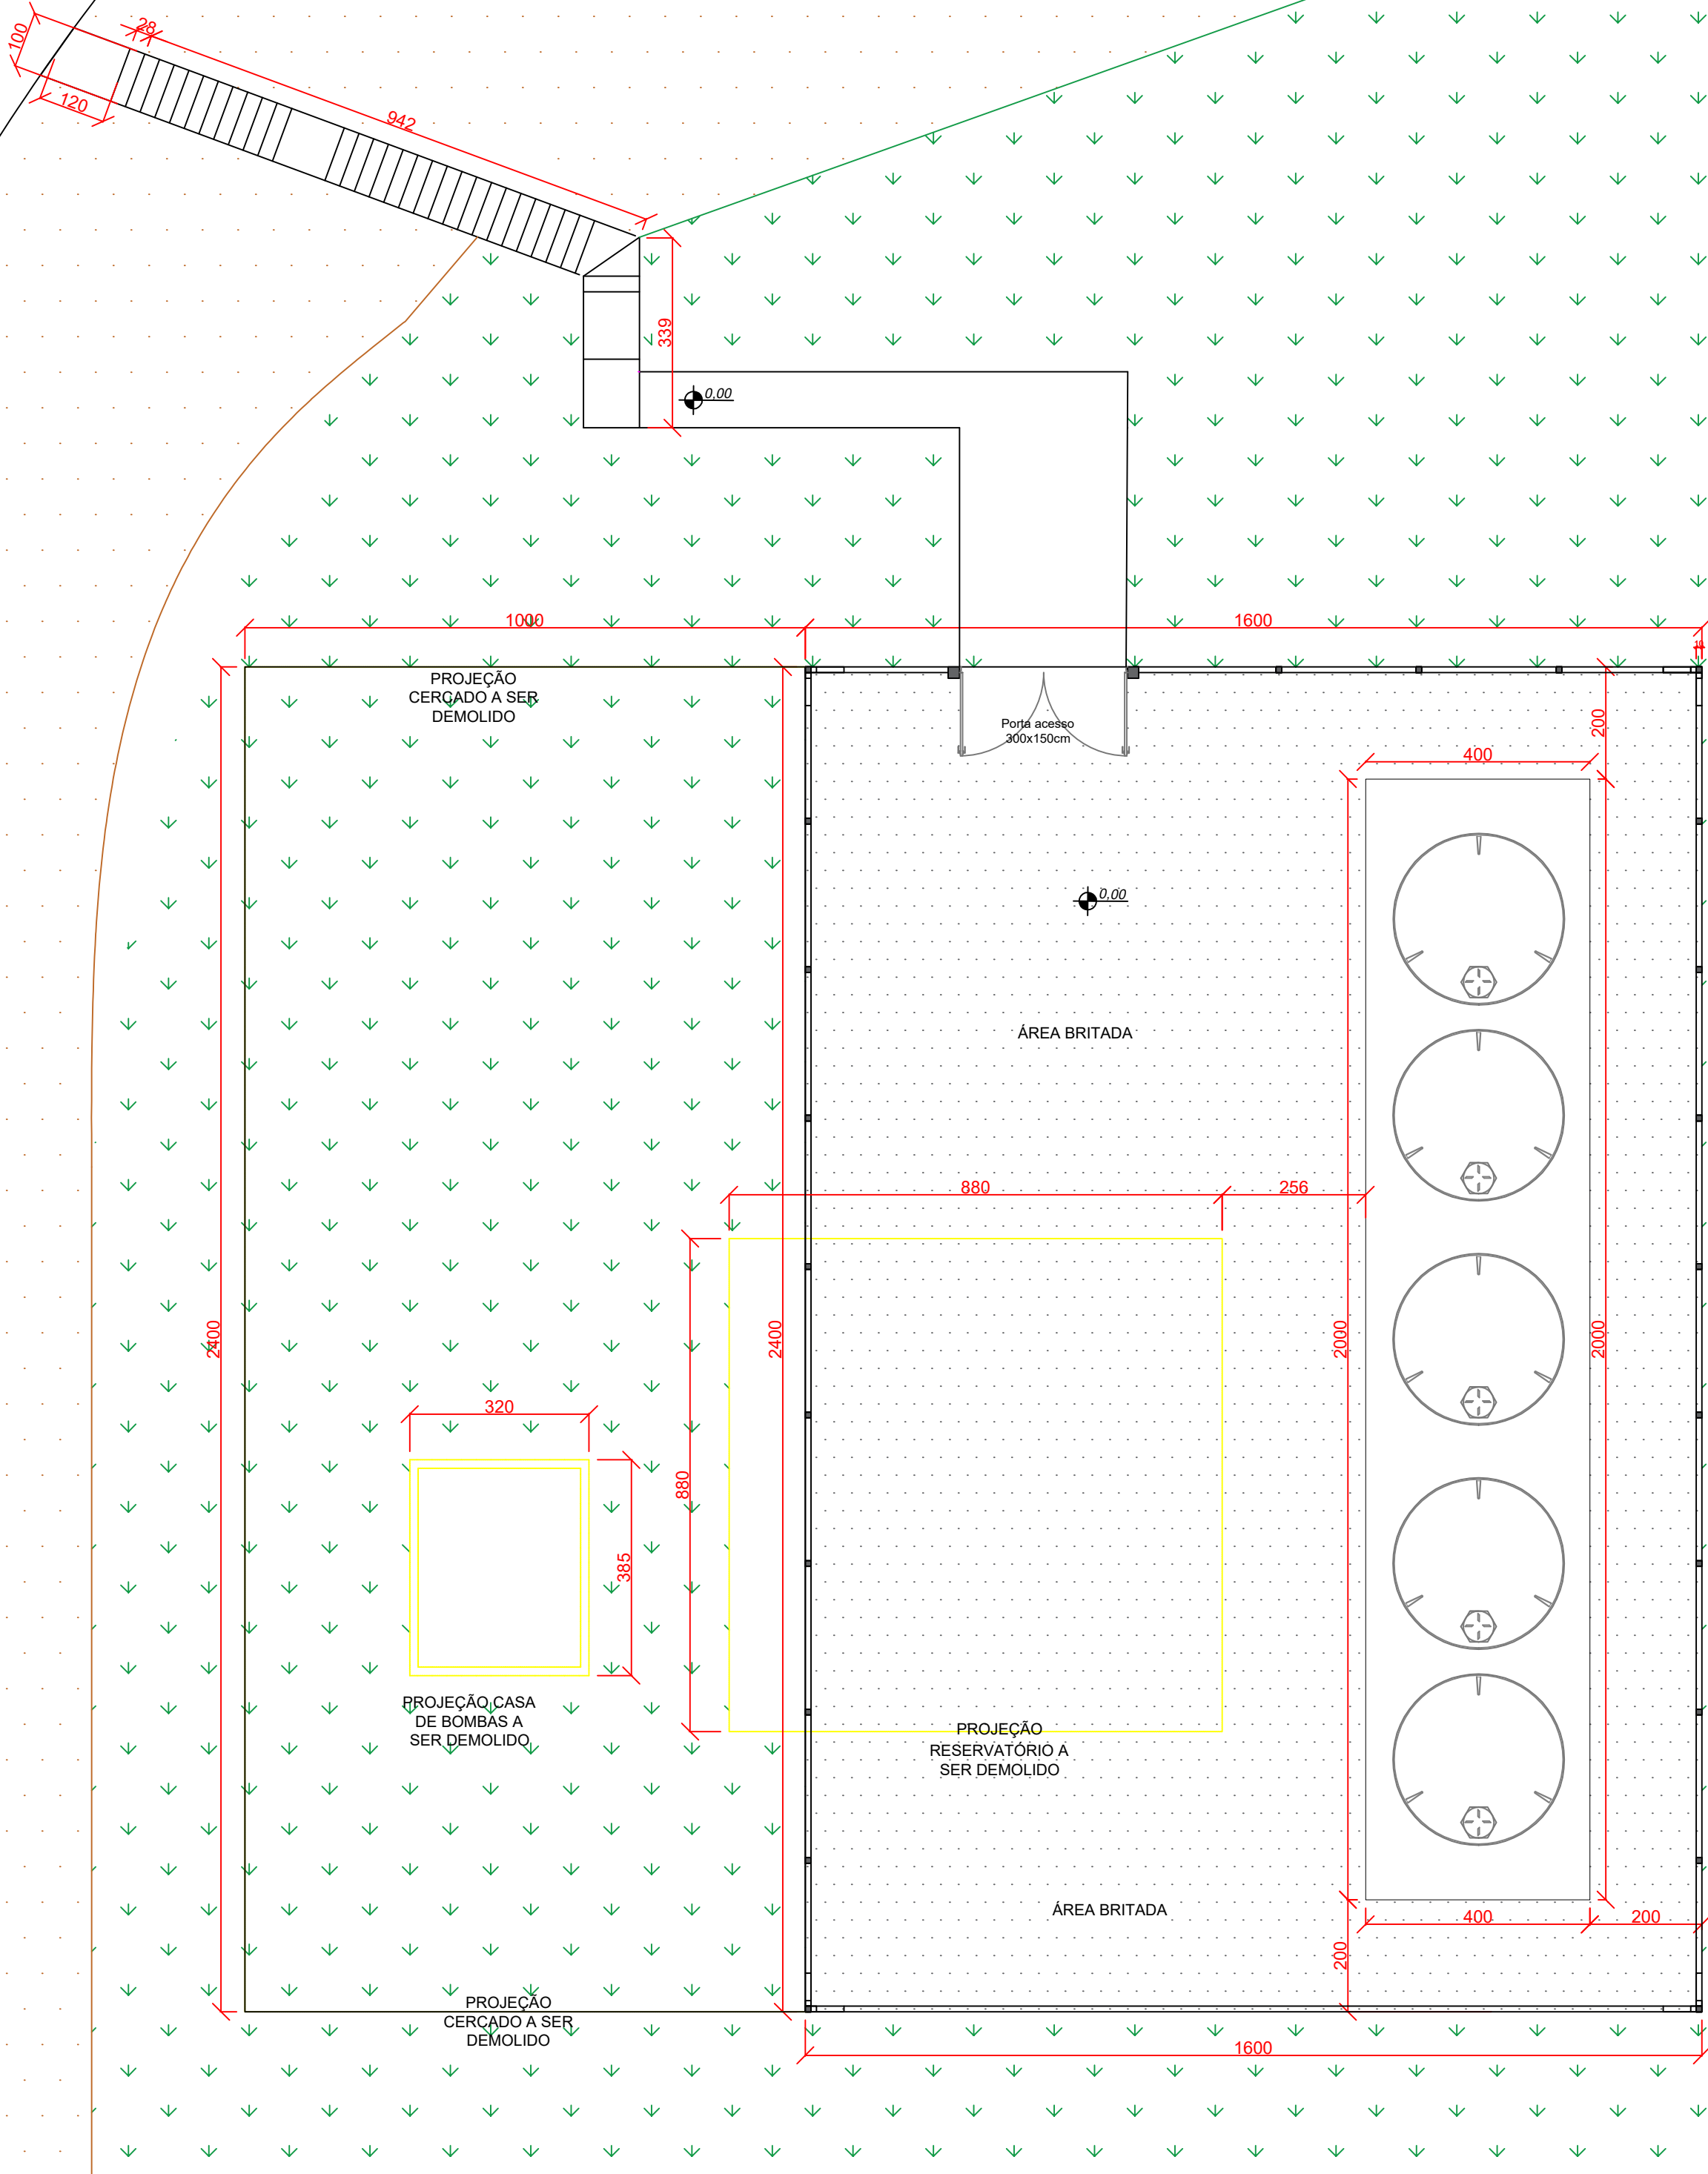

LOCAÇÃO- DISTRIBUIÇÃO DE ÁGUA (RESERVATÓRIO SUPERIOR)
ESCALA 1:100

ASSOCIAÇÃO DOS EMPREGADOS DA EMBRAPA
SUÍNOS E AVES

- 1 PRÉDIO DE ADMINSTRAÇÃO E SALAS DE PESQUISADORES
- 2 PORTARIA PRINCIPAL
- 3 RESERVATÓRIO DE DISTRIBUIÇÃO DE ÁGUA
- 4 LABORATÓRIO DE ANÁLISES FÍSICO QUIMICAS
- 5 GERELAB
- 6 ALMOXARIFADO E SETOR DE LOGÍSTICA
- 7 ÁREA DE LAVAGEM DE VEÍCULOS
- 8 GARAGEM DE VEÍCULOS

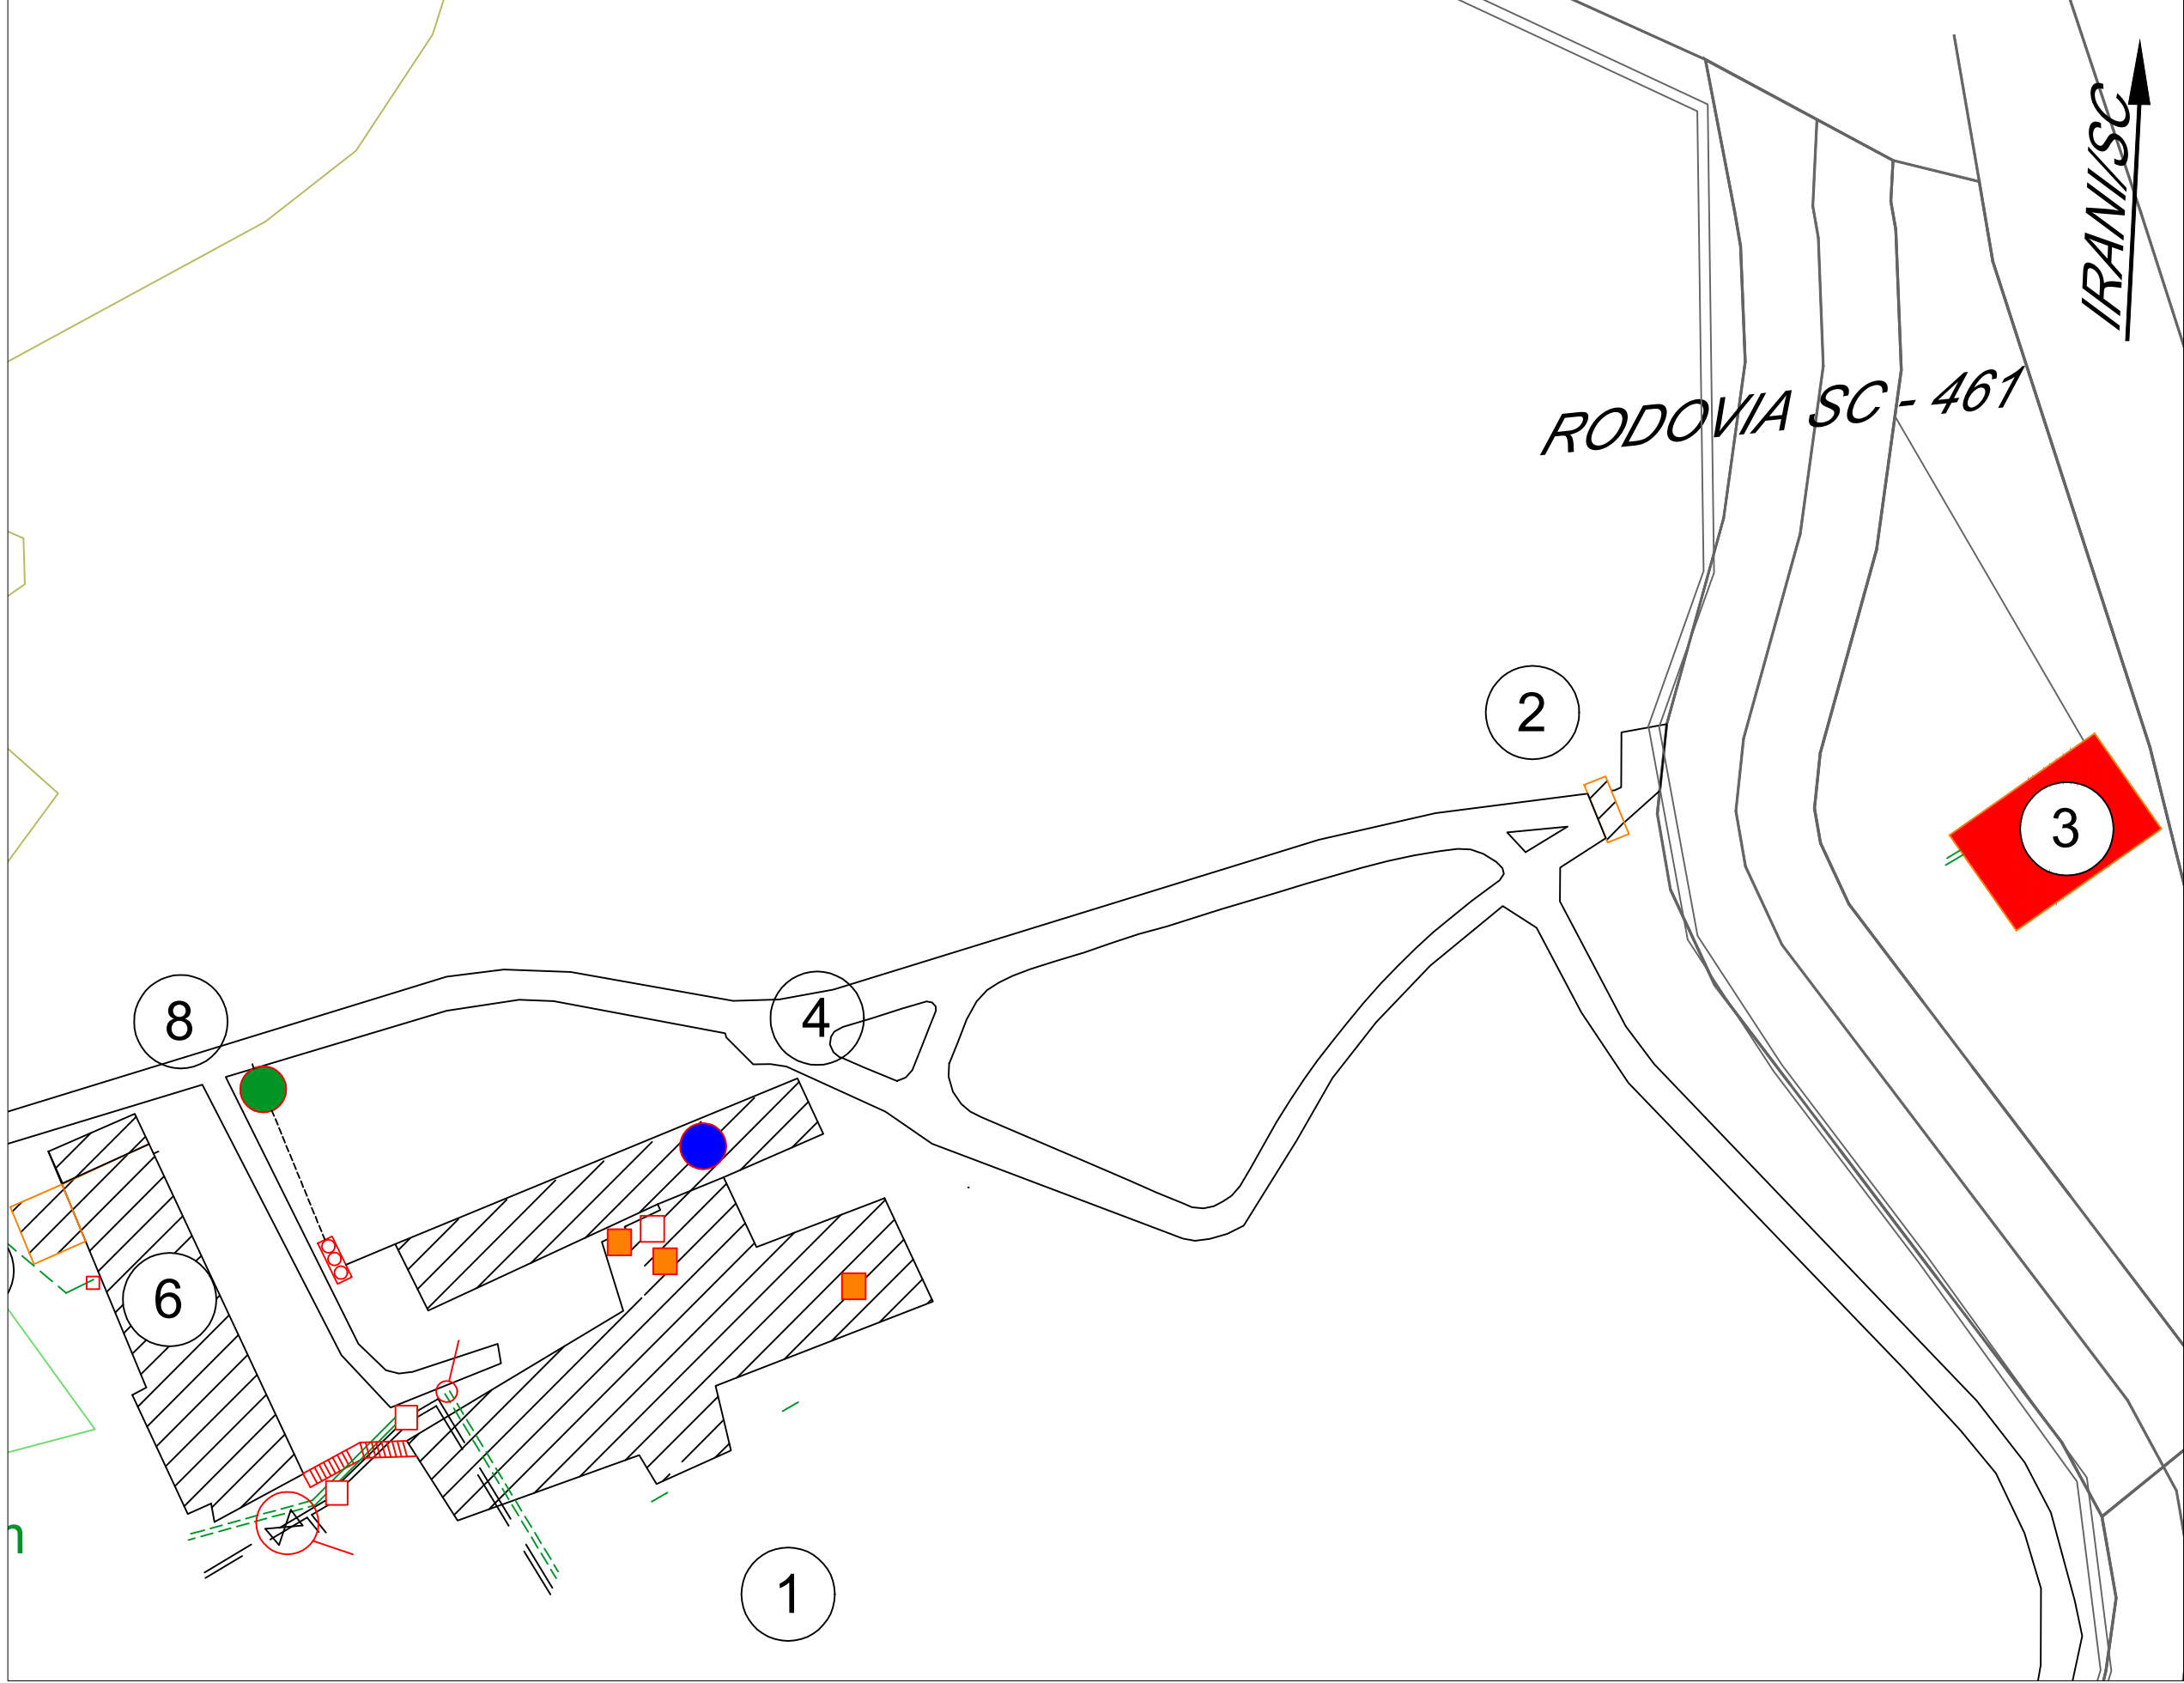

IMPLANTAÇÃO- DISTRIBUIÇÃO DE ÁGUA (RESERVATÓRIO SUPERIOR)
ESCALA 1:1250