



LOCAÇÃO ESTRUTURA - DISTRIBUIÇÃO DE ÁGUA (RESERVATÓRIO SUPERIOR)

ESCALA 1:50

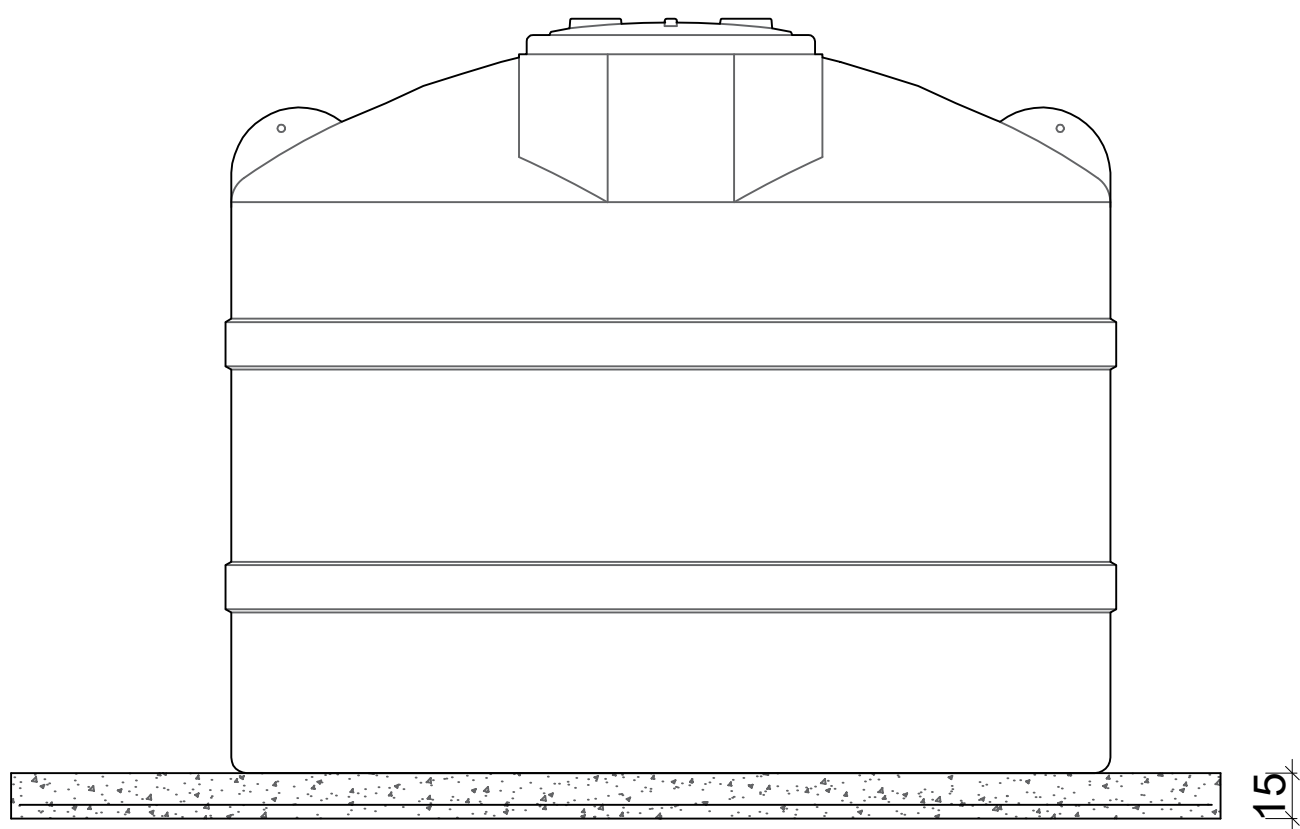

PISO DO RESERVATÓRIO SUPERIOR




ESCALA 1:25

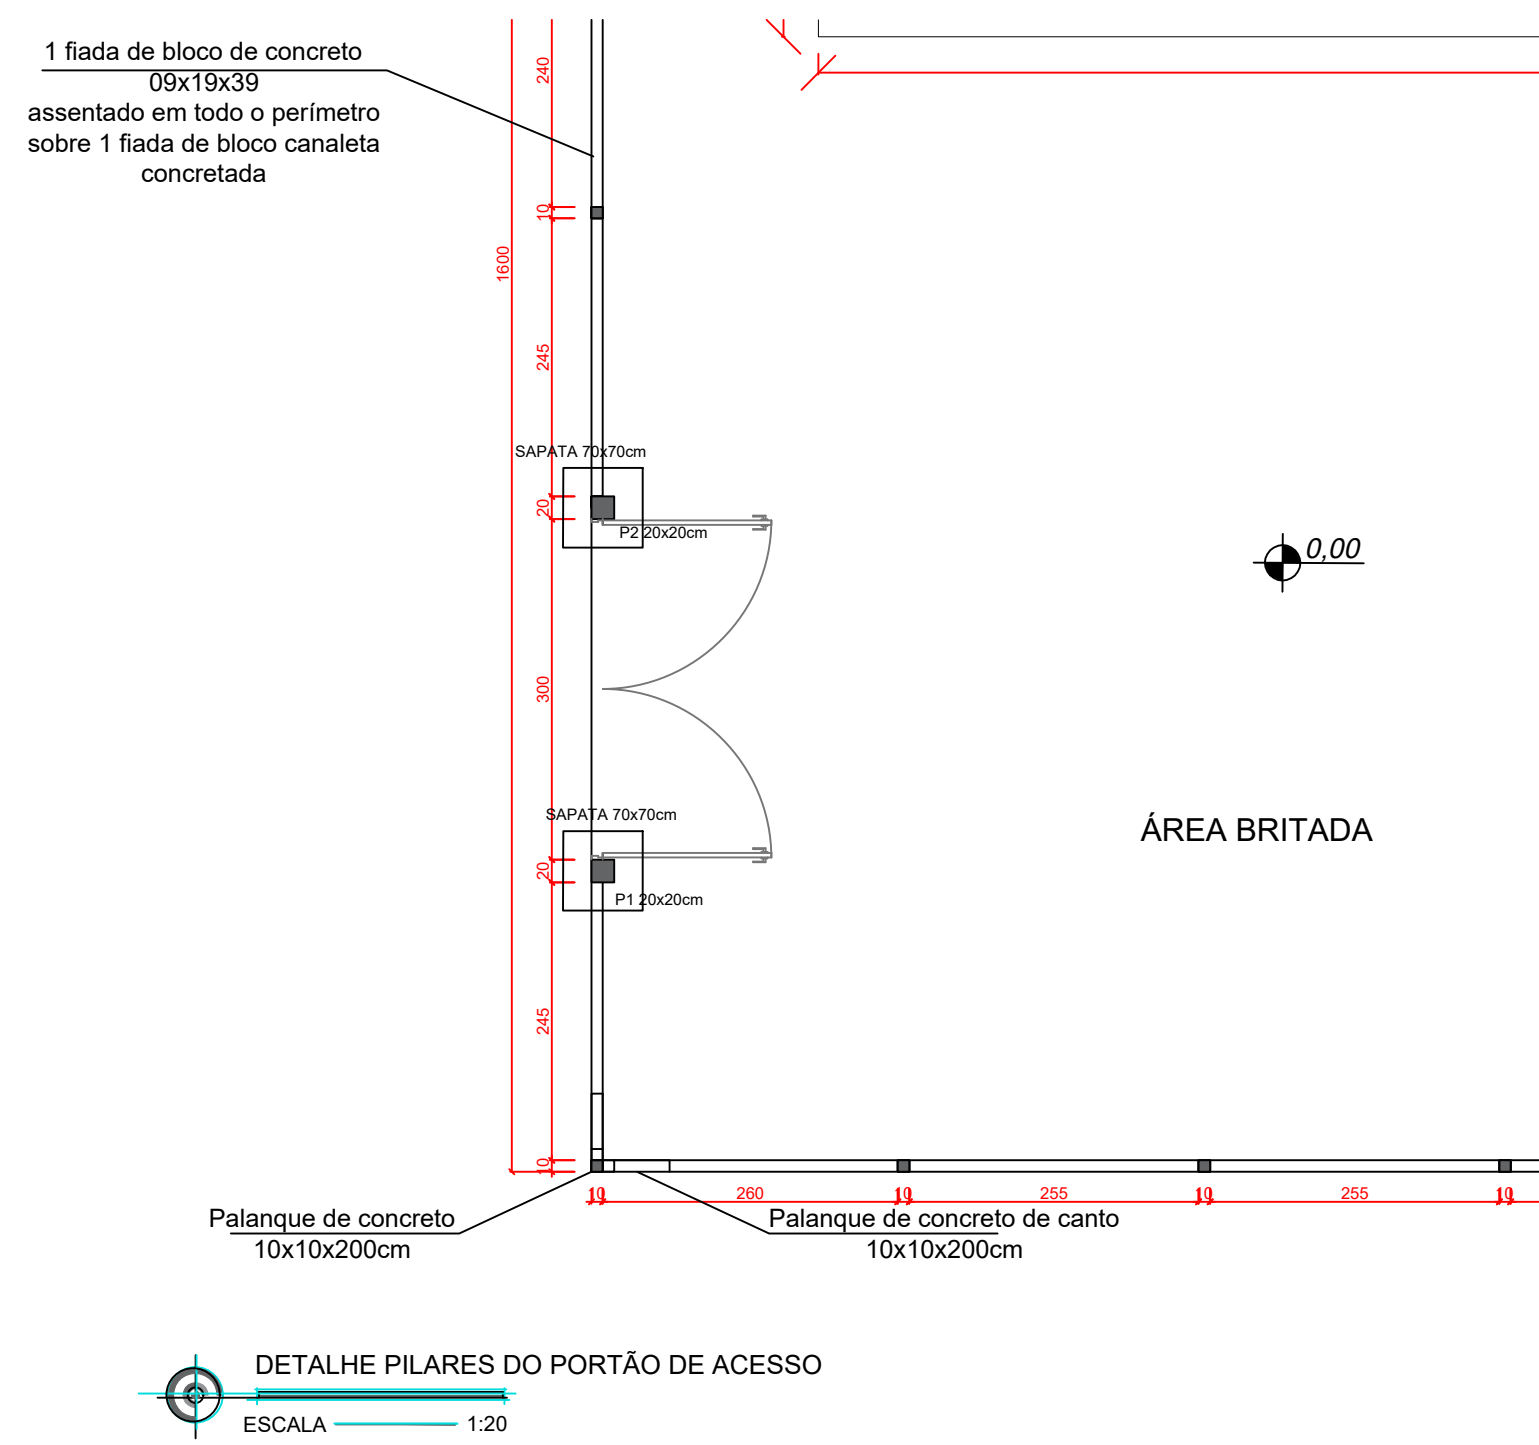

DETALHE PILARES DO PORTÃO DE ACESSO

ESCALA 1:20

P1=P2  
20x20cm

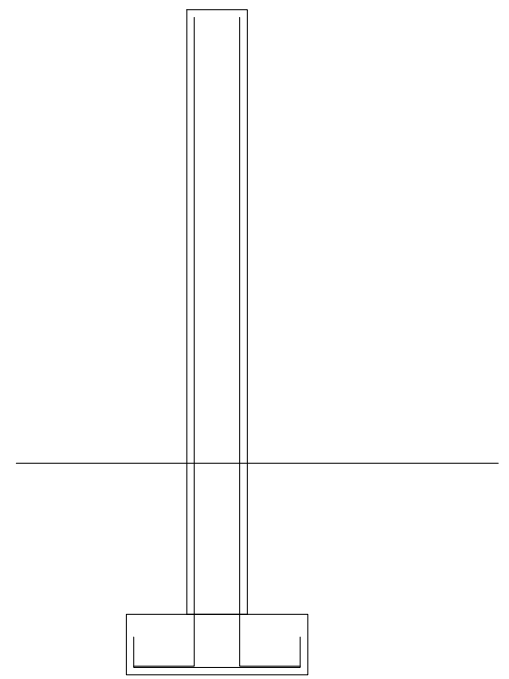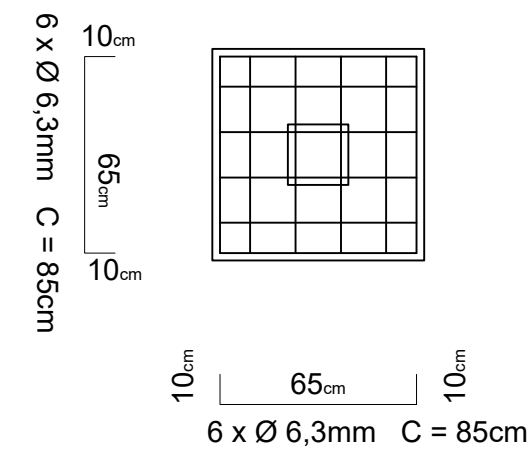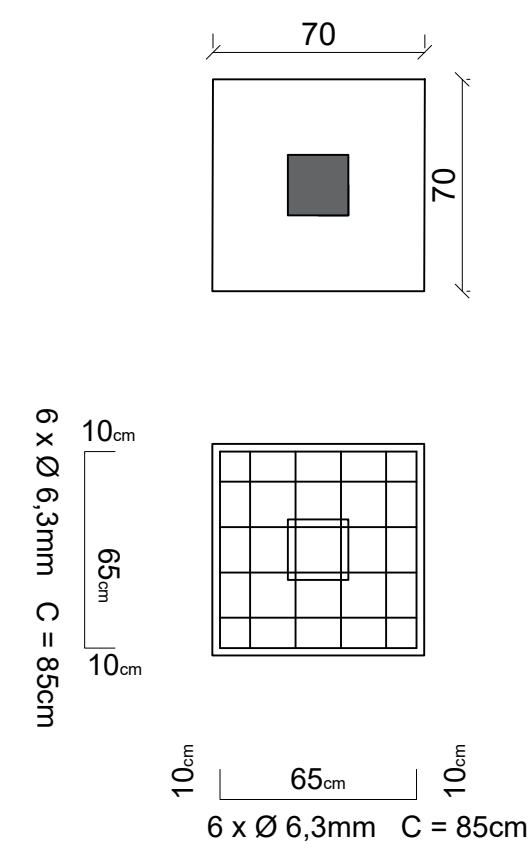

215cm  
4 x Ø 8,0mm c. total = 235cm  
20cm