


Esquema de Instalação de Poço Tubular Profundo Já Existente ao Reservatório de Água Bruta Embrapa - Concórdia

- 1- Nípel Galvanizado 2"
- 4- Curva 45° Galvanizada 2"
- 5- Bucha de Redução Galv. 2"x1.1/2"
- 6- União Galvanizada 1.1/2"
- 7- Hidrômetro 1.1/2"
- 8- Válvula de Retenção Latão 1.1/2"
- 9- TE 90° Galvanizado 1.1/2"
- 10- Registro de Gaveta Latão 1.1/2"
- 11- Curva 90° galvanizada 1.1/2" Fêmea
- 12- Tubo Galvanizado 1.1/2"
- 13- Bucha de Redução Galz. 1.1/2"x3/4"
- 14- Registro de Gaveta Latão 3/4"
- 15- Adaptador PVC 50mm
- 16- Tubo PVC Sold 50mm

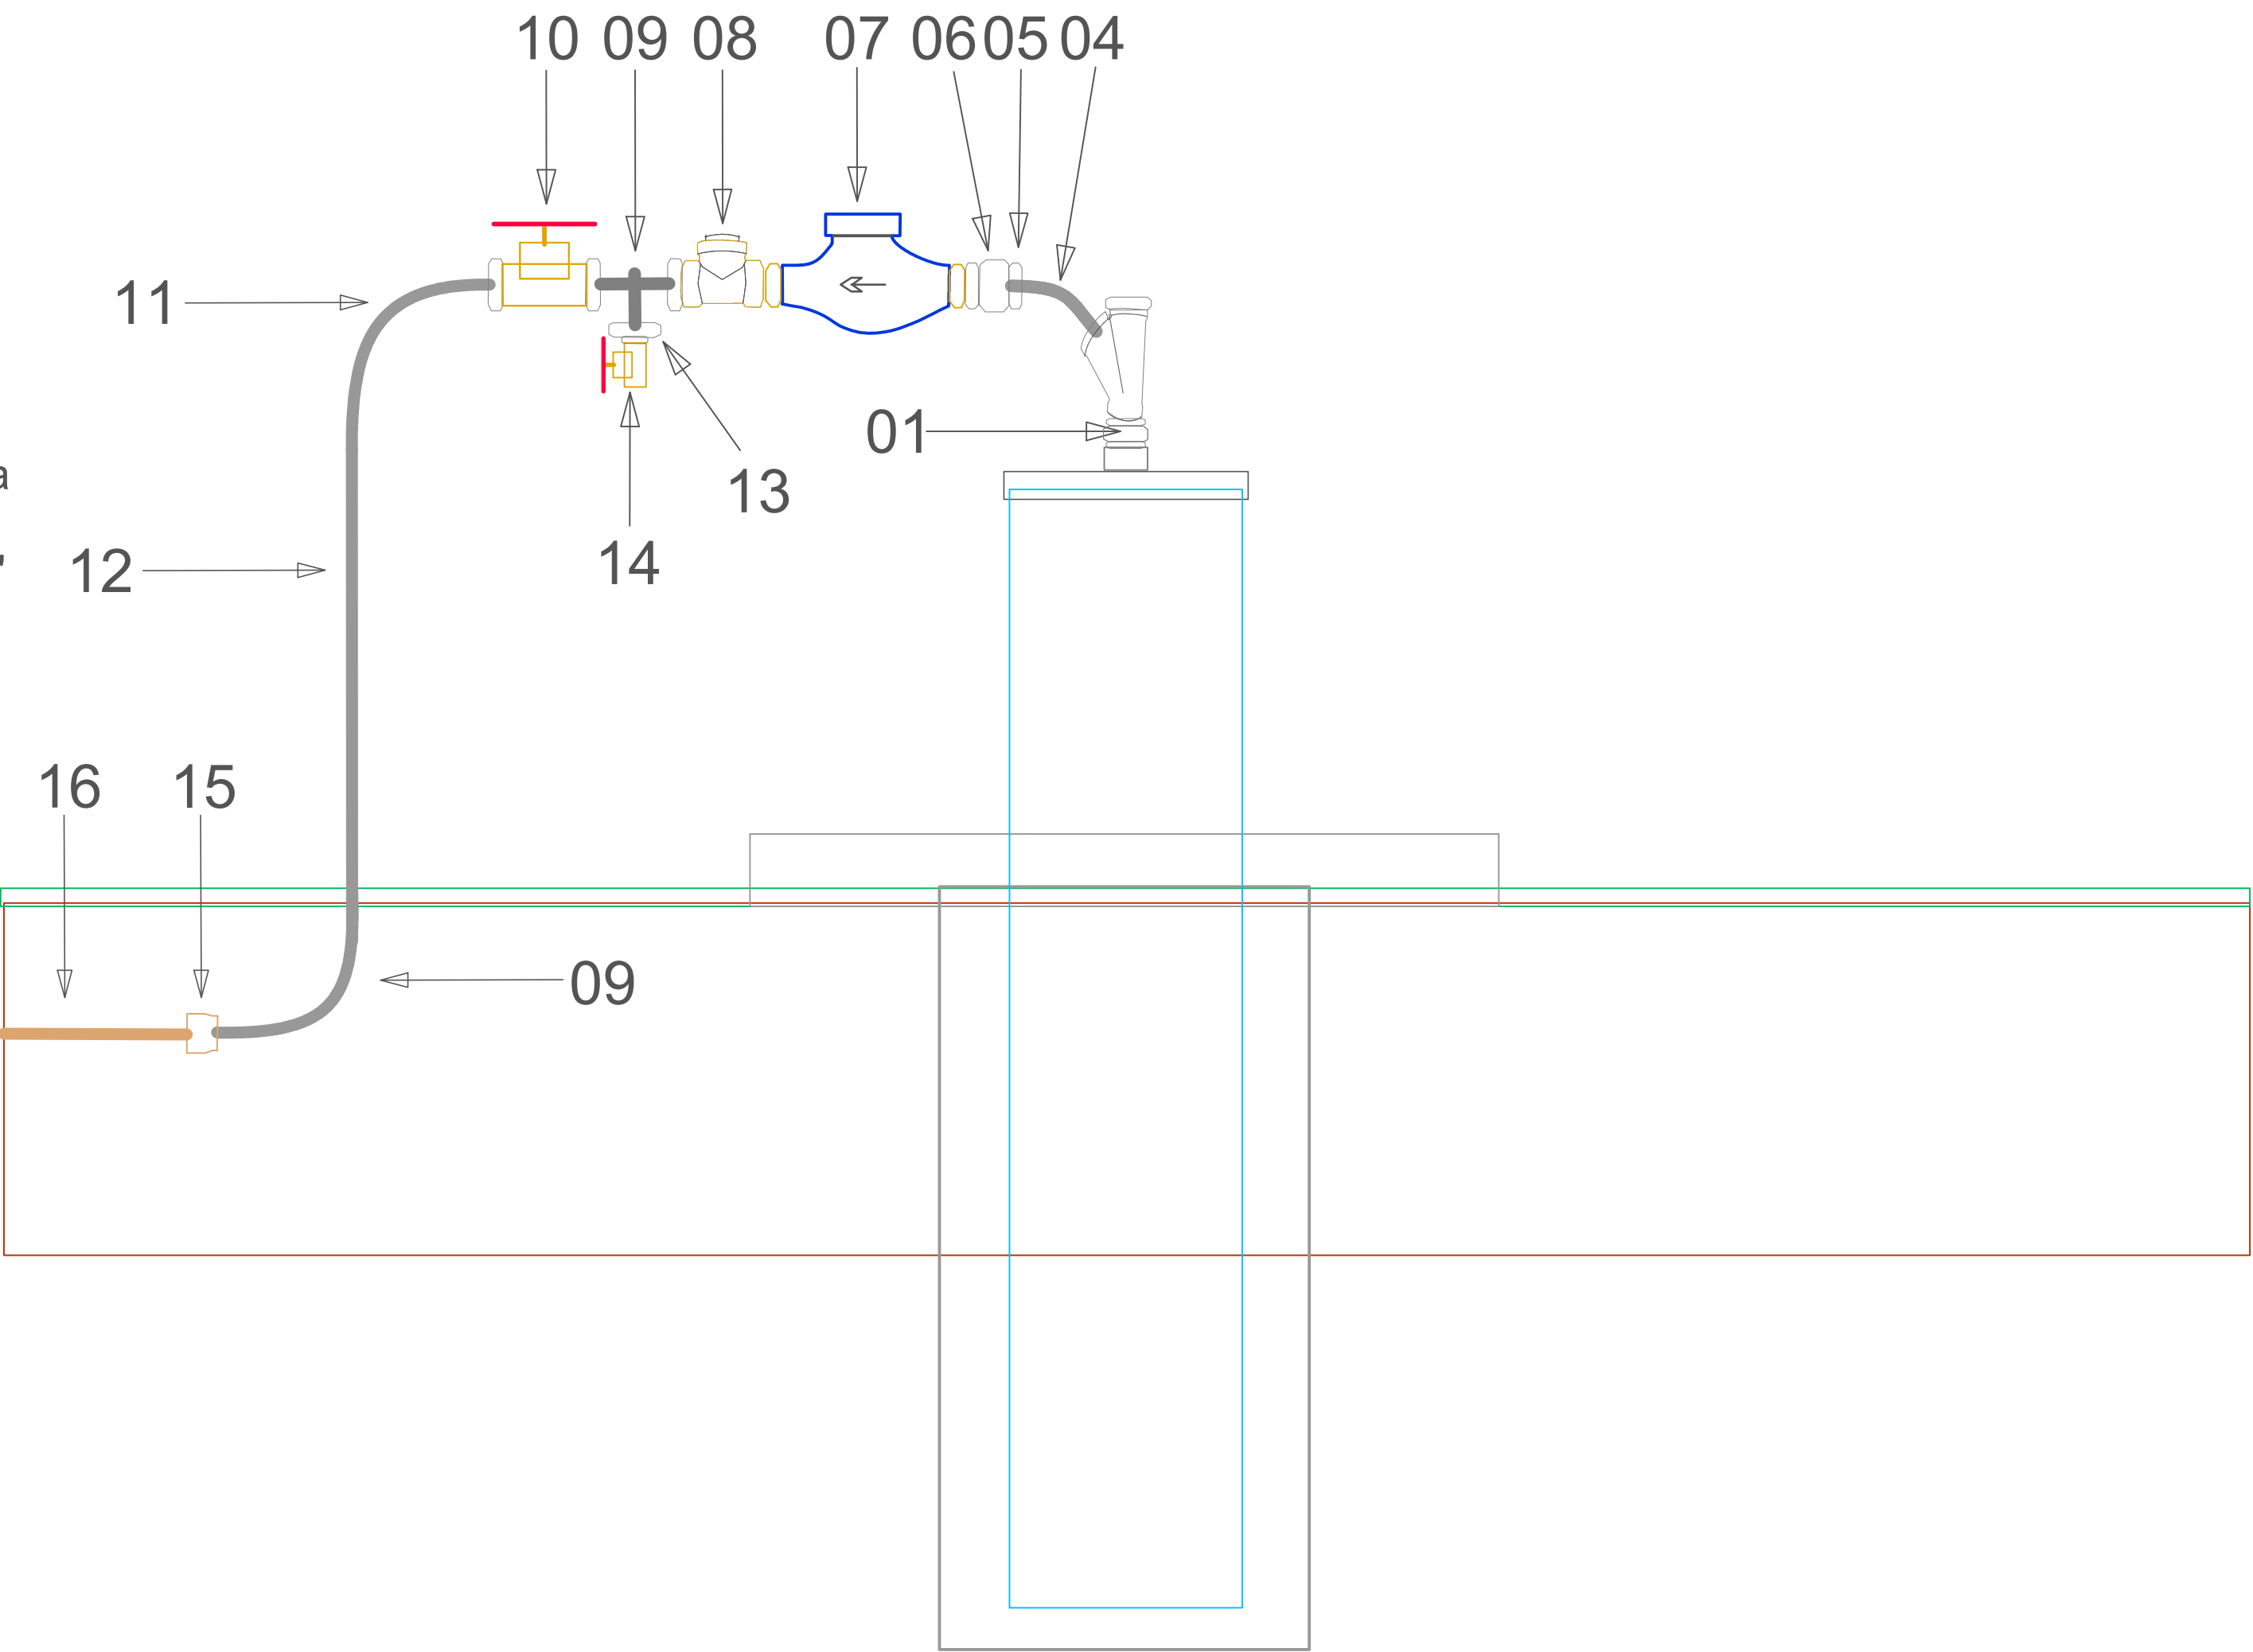

Suínos e Aves

Empresa Brasileira de Pesquisa Agropecuária  
Embrapa Suínos e Aves  
Ministério da Agricultura, Pecuária e Abastecimento  
Caixa Postal 21, 89.715-899, Concórdia, SC  
Telefone 49 3441-0400  
www.embrapa.br/suinos-e-aves

Prancha: 04/16

Obra: Ligação poço existente

Data: MAIO/2024

Desenho: Jefferson de Santana Jacob  
Engenheiro Civil CREA-SC 100951-0  
Matrícula 350270

Discriminação: DETALHES

Escala: 1:75