



Esquema Ligação Reservatório Água Bruta

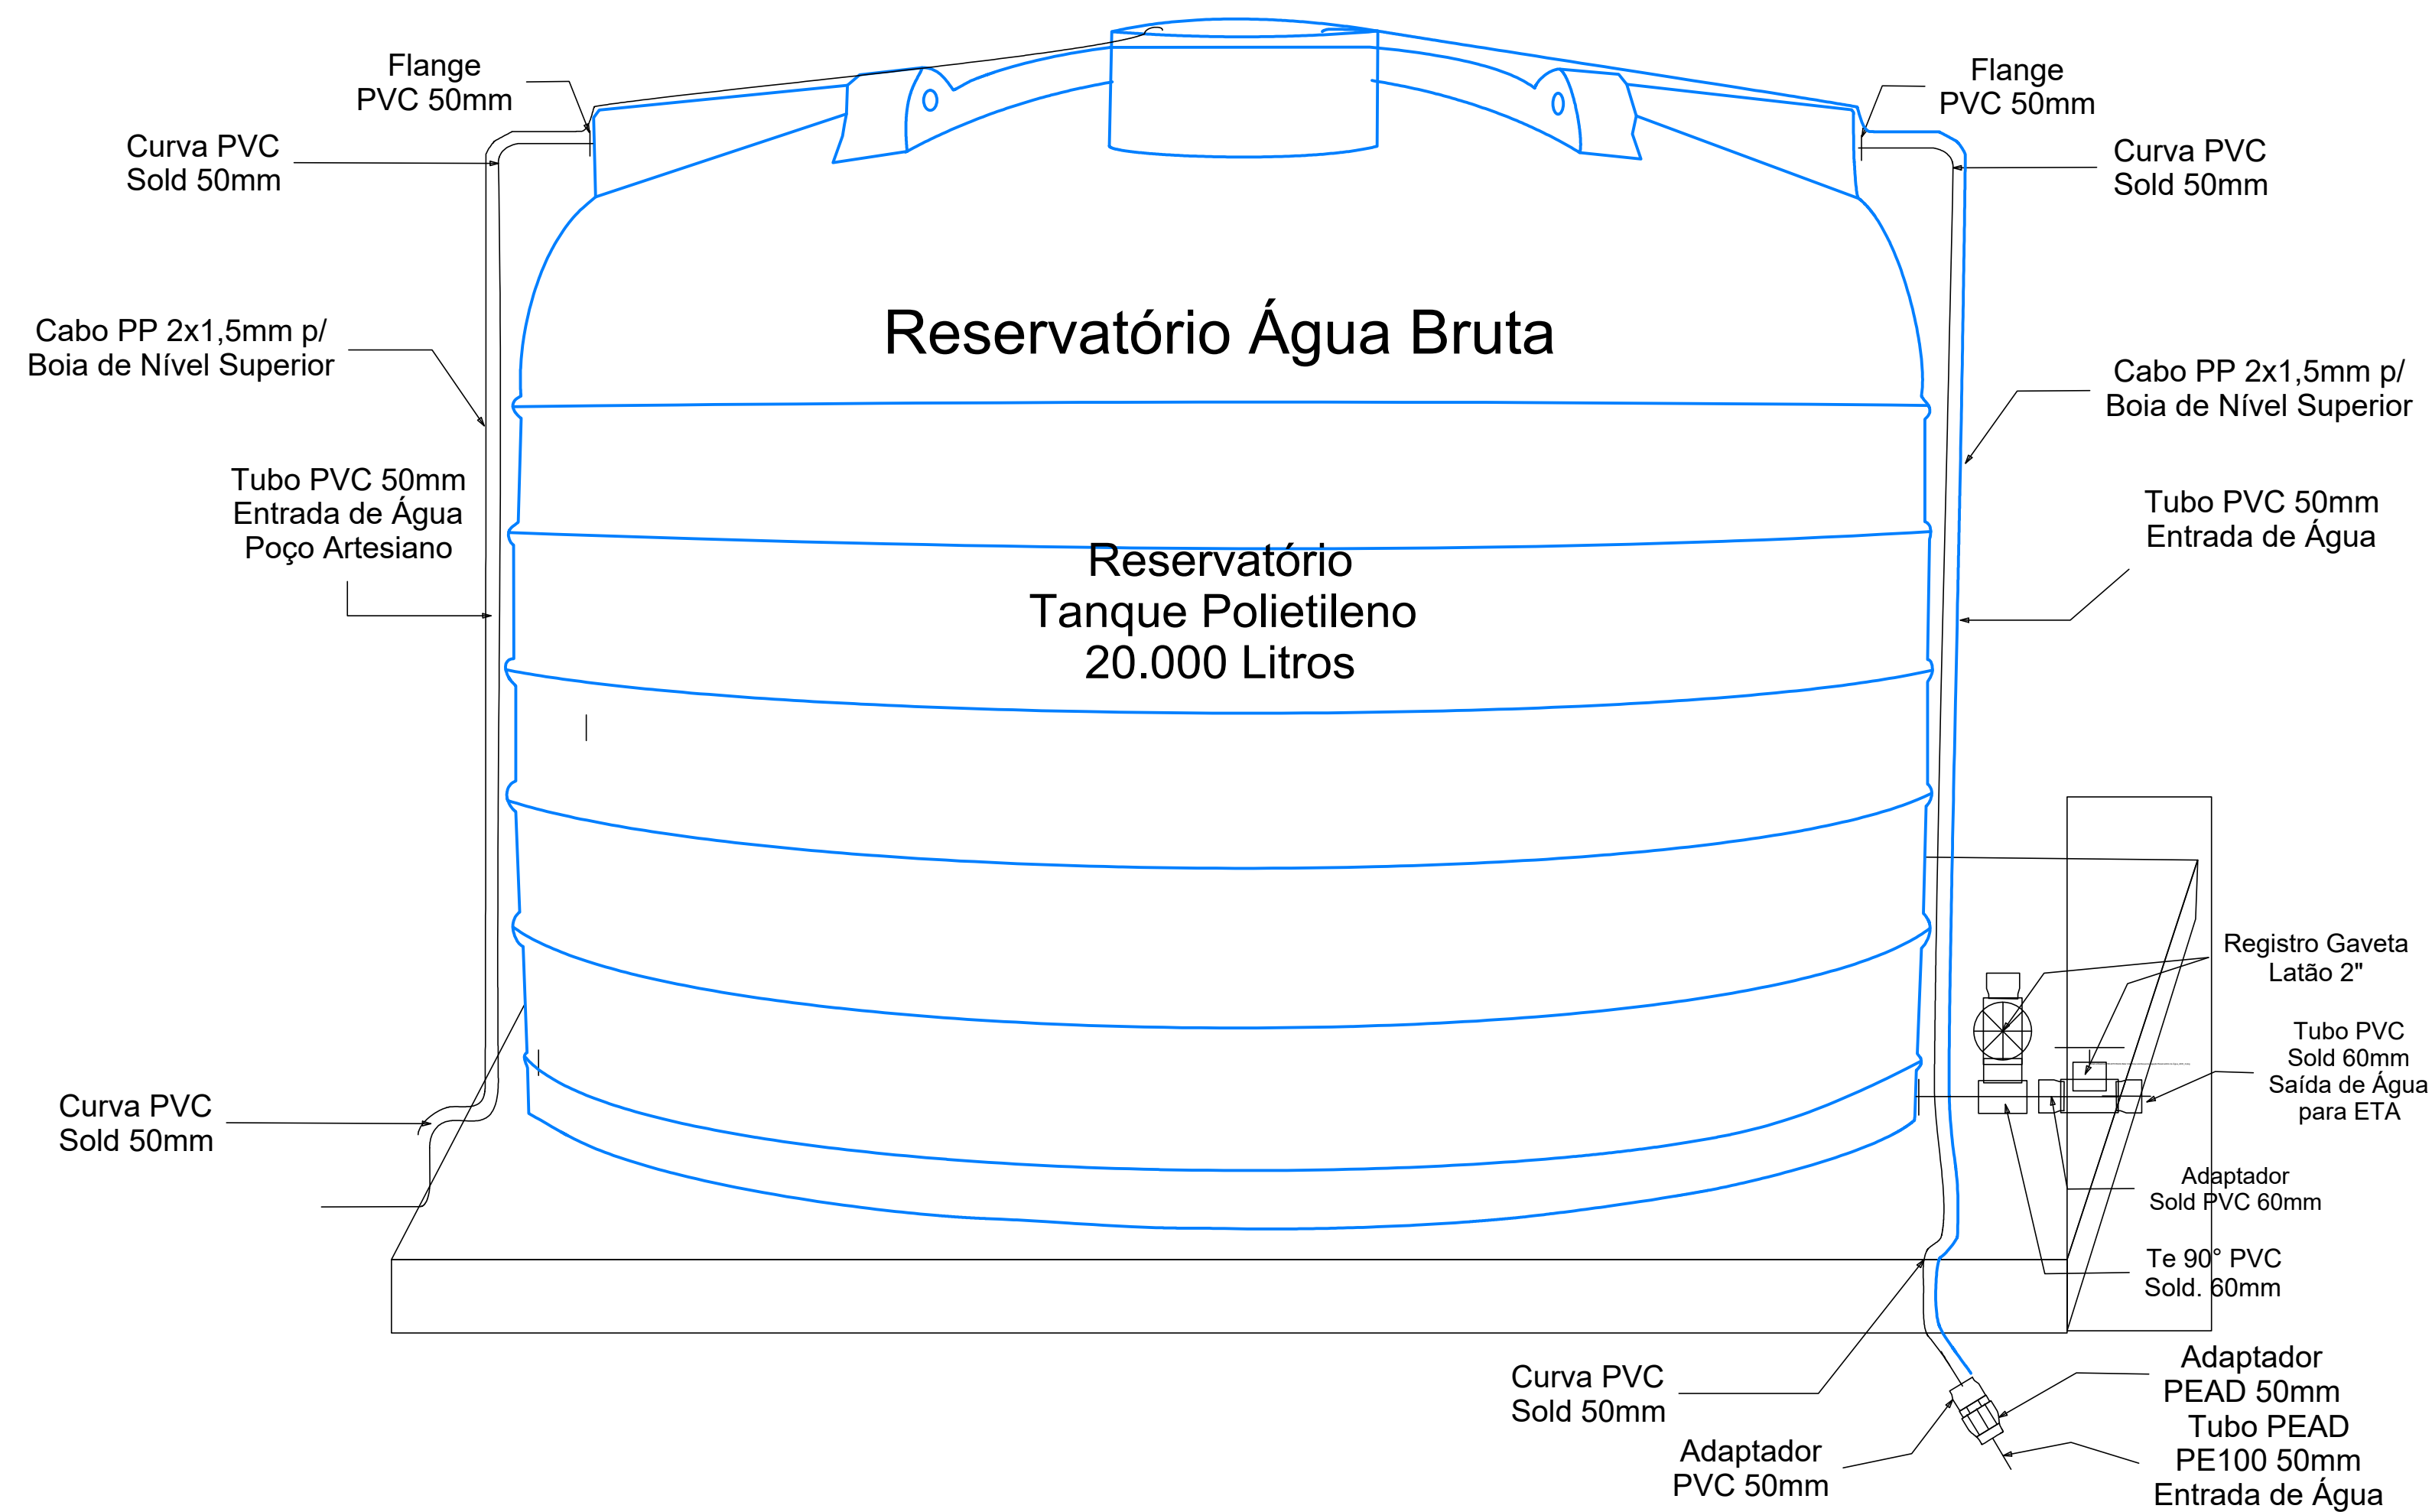

ESQUEMA LIGAÇÃO RESERVATÓRIO ÁGUA BRUTA

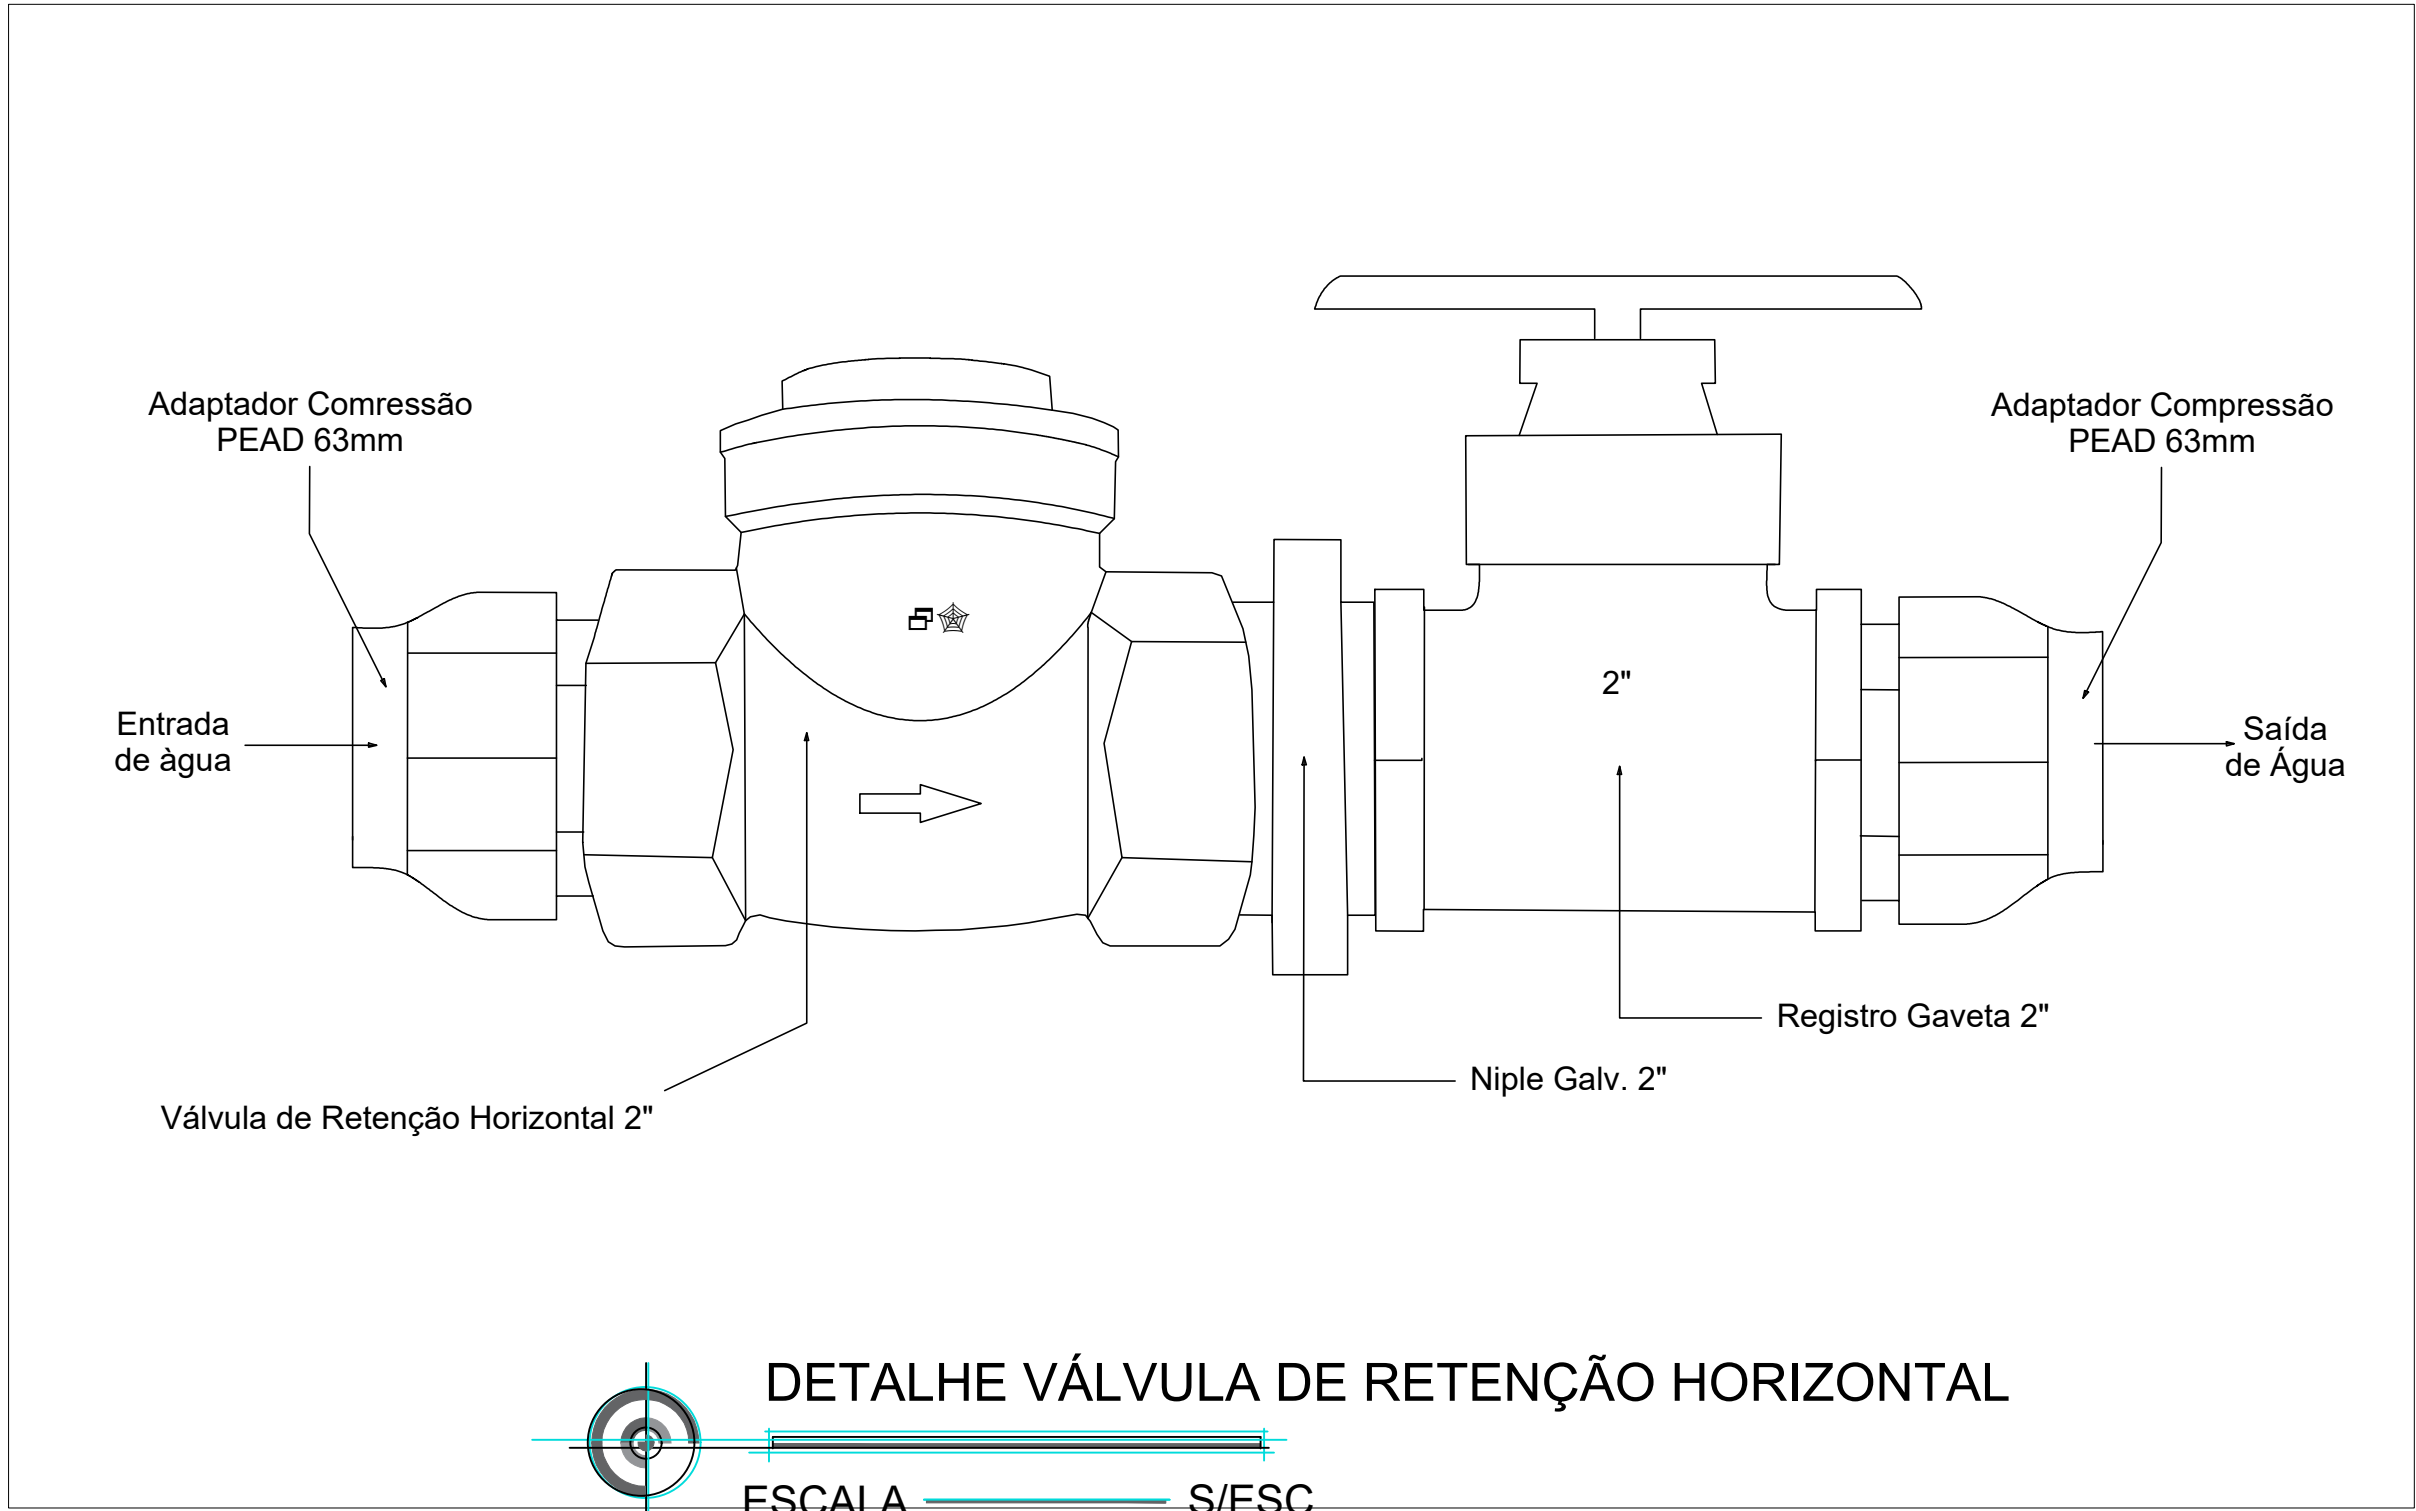

Suínos e Aves

Empresa Brasileira de Pesquisa Agropecuária
Embrapa Suínos e Aves
Ministério da Agricultura, Pecuária e Abastecimento
Caixa Postal 21, 89.715-899, Concórdia, SC
Telefone 49 3441-0400
www.embrapa.br/suinos-e-aves

Prancha:
05/16

Data:
MAIO/2024

Escala:
1:75

Obra:
Ligação Hidráulica Reservatório Água Bruta

Desenho:
Jefferson de Santana Jacob
Engenheiro Civil CREA-SC 100951-0
Matrícula 350270

Discriminação:
DETALHAMENTO