




Esquema ligação Reservatório Saída

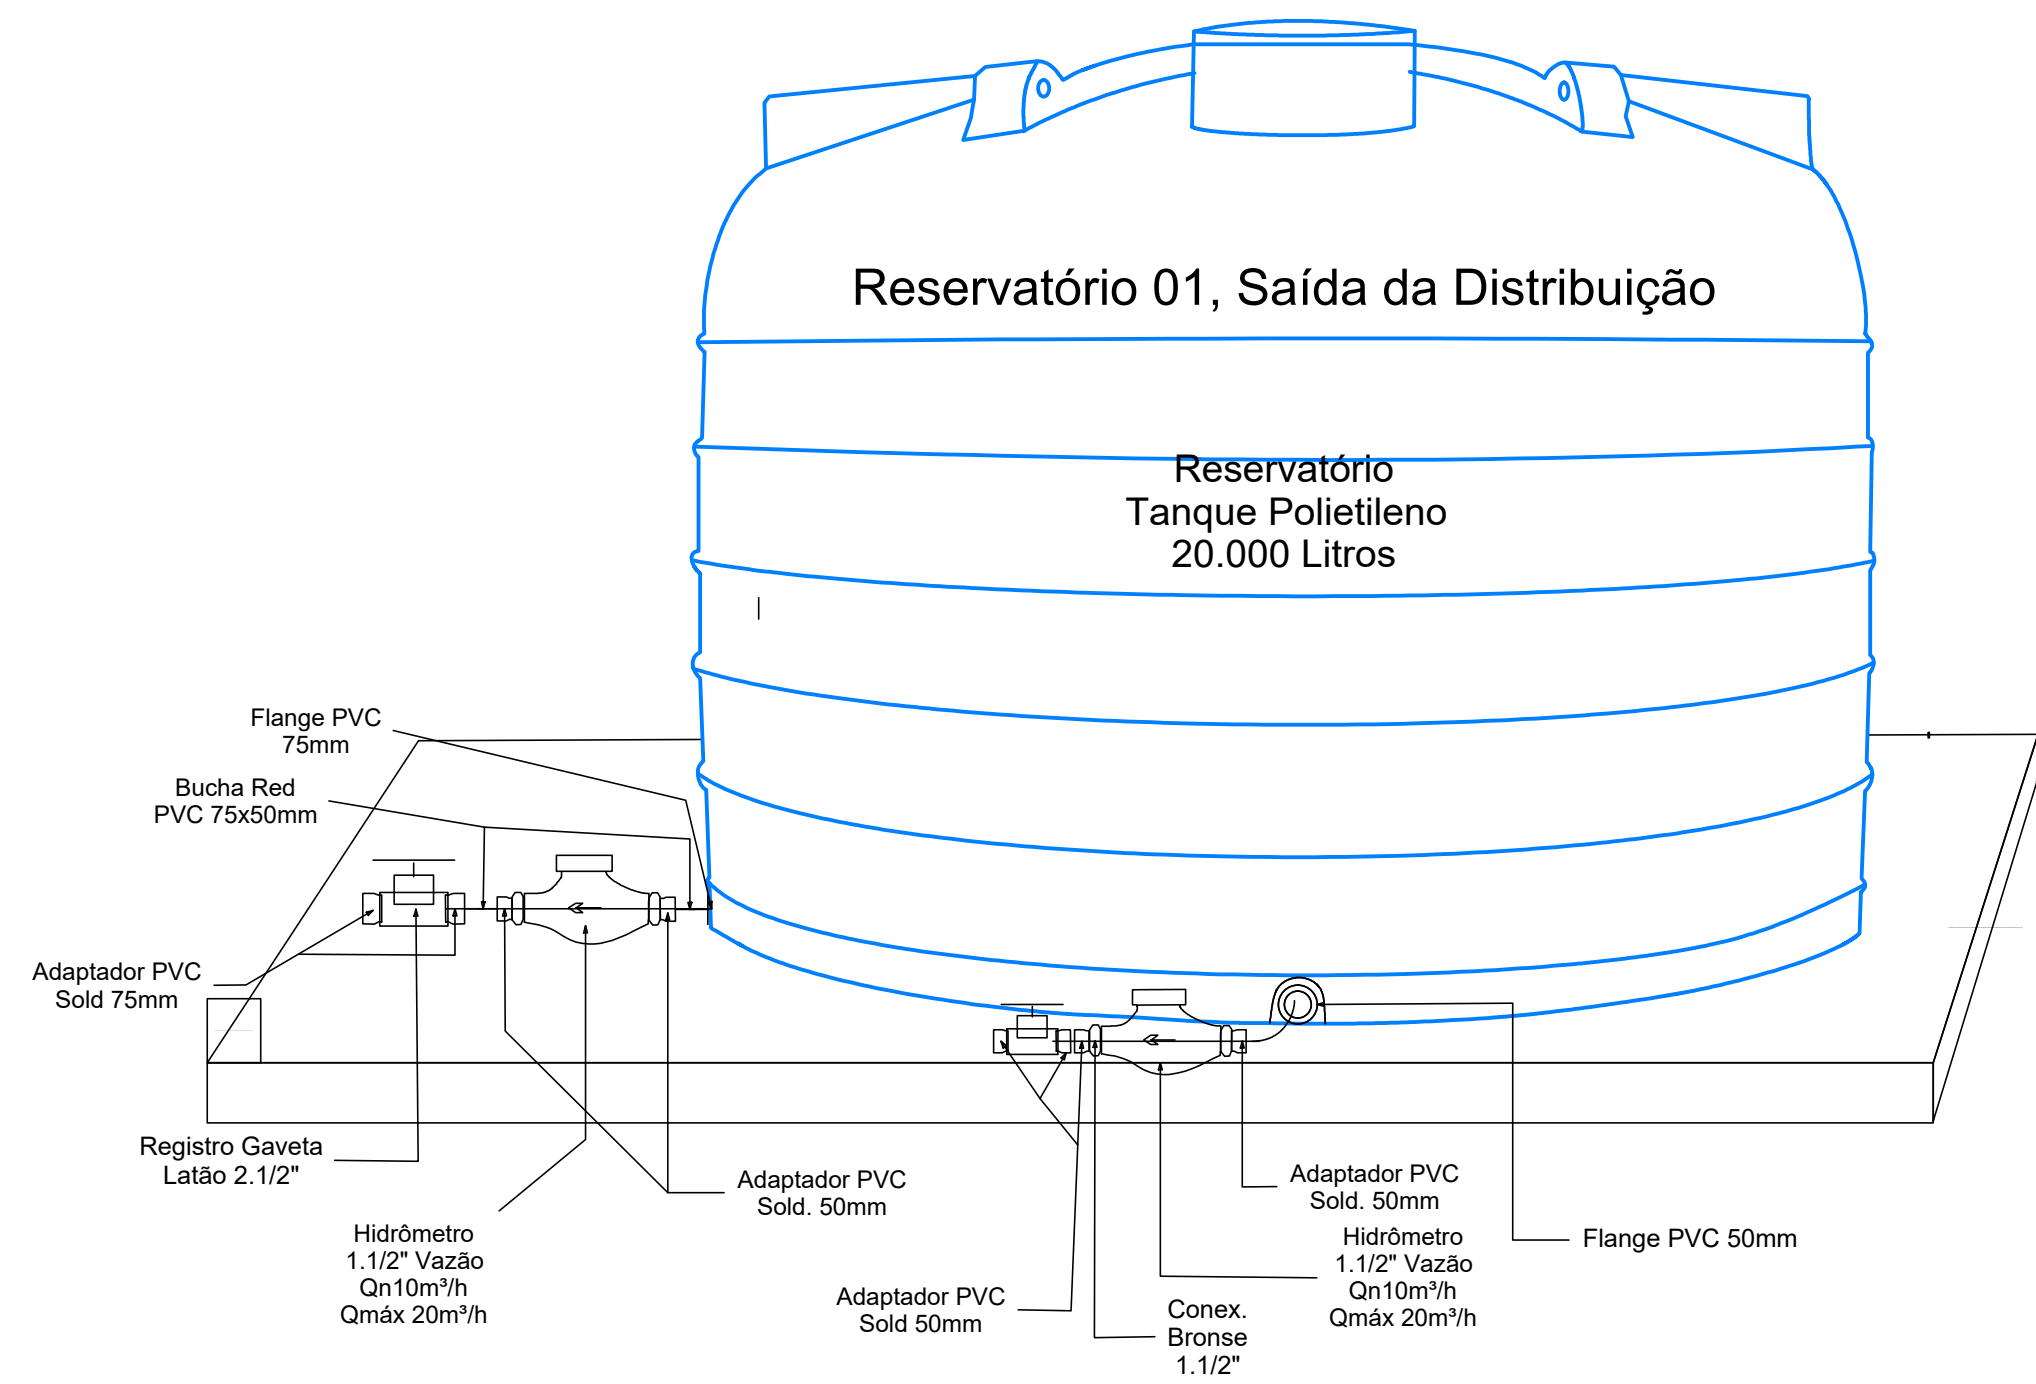

Esquema ligação Reservatório Entrada

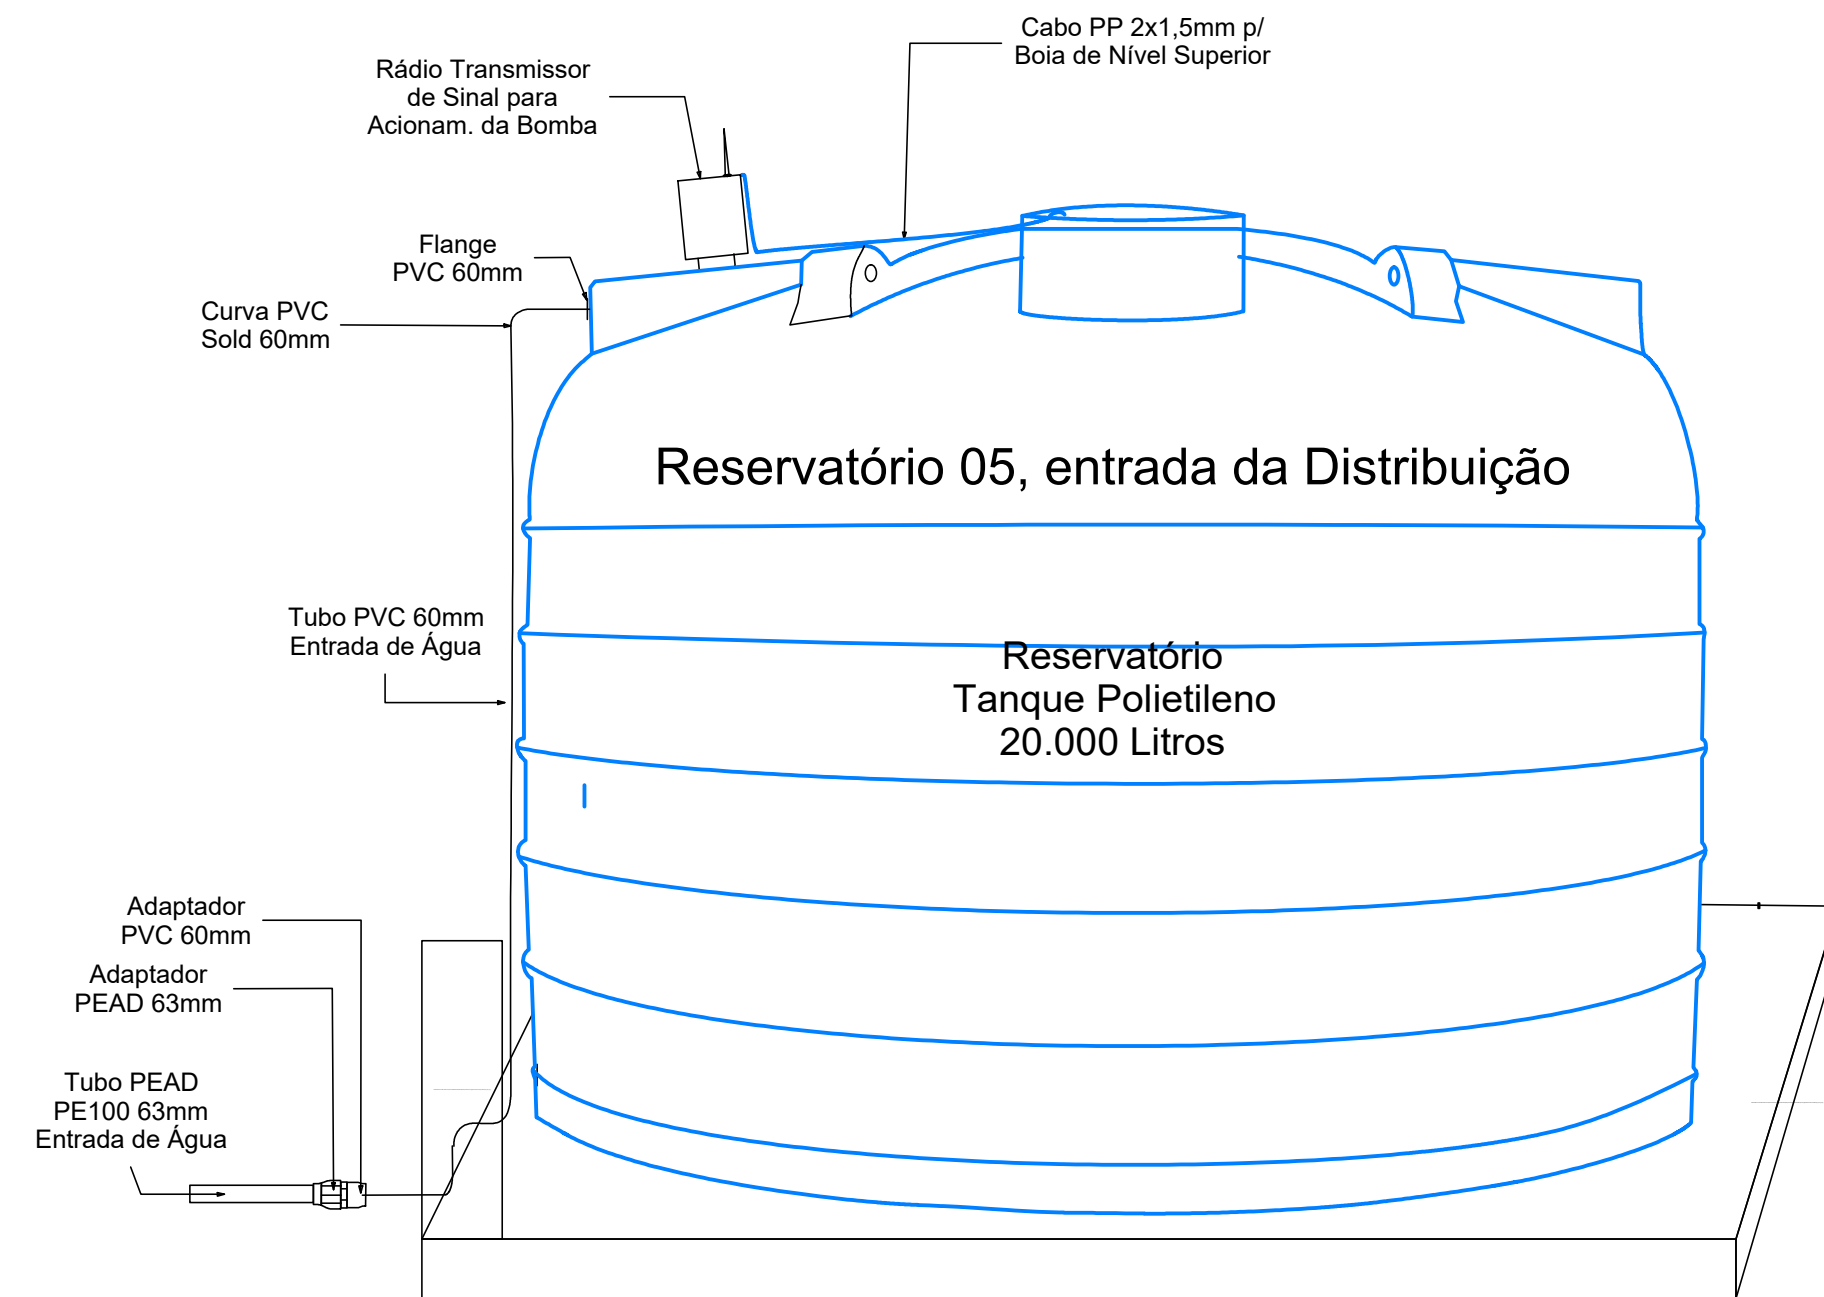

Esquema ligação Interligação dos Reservatórios de Distribuição

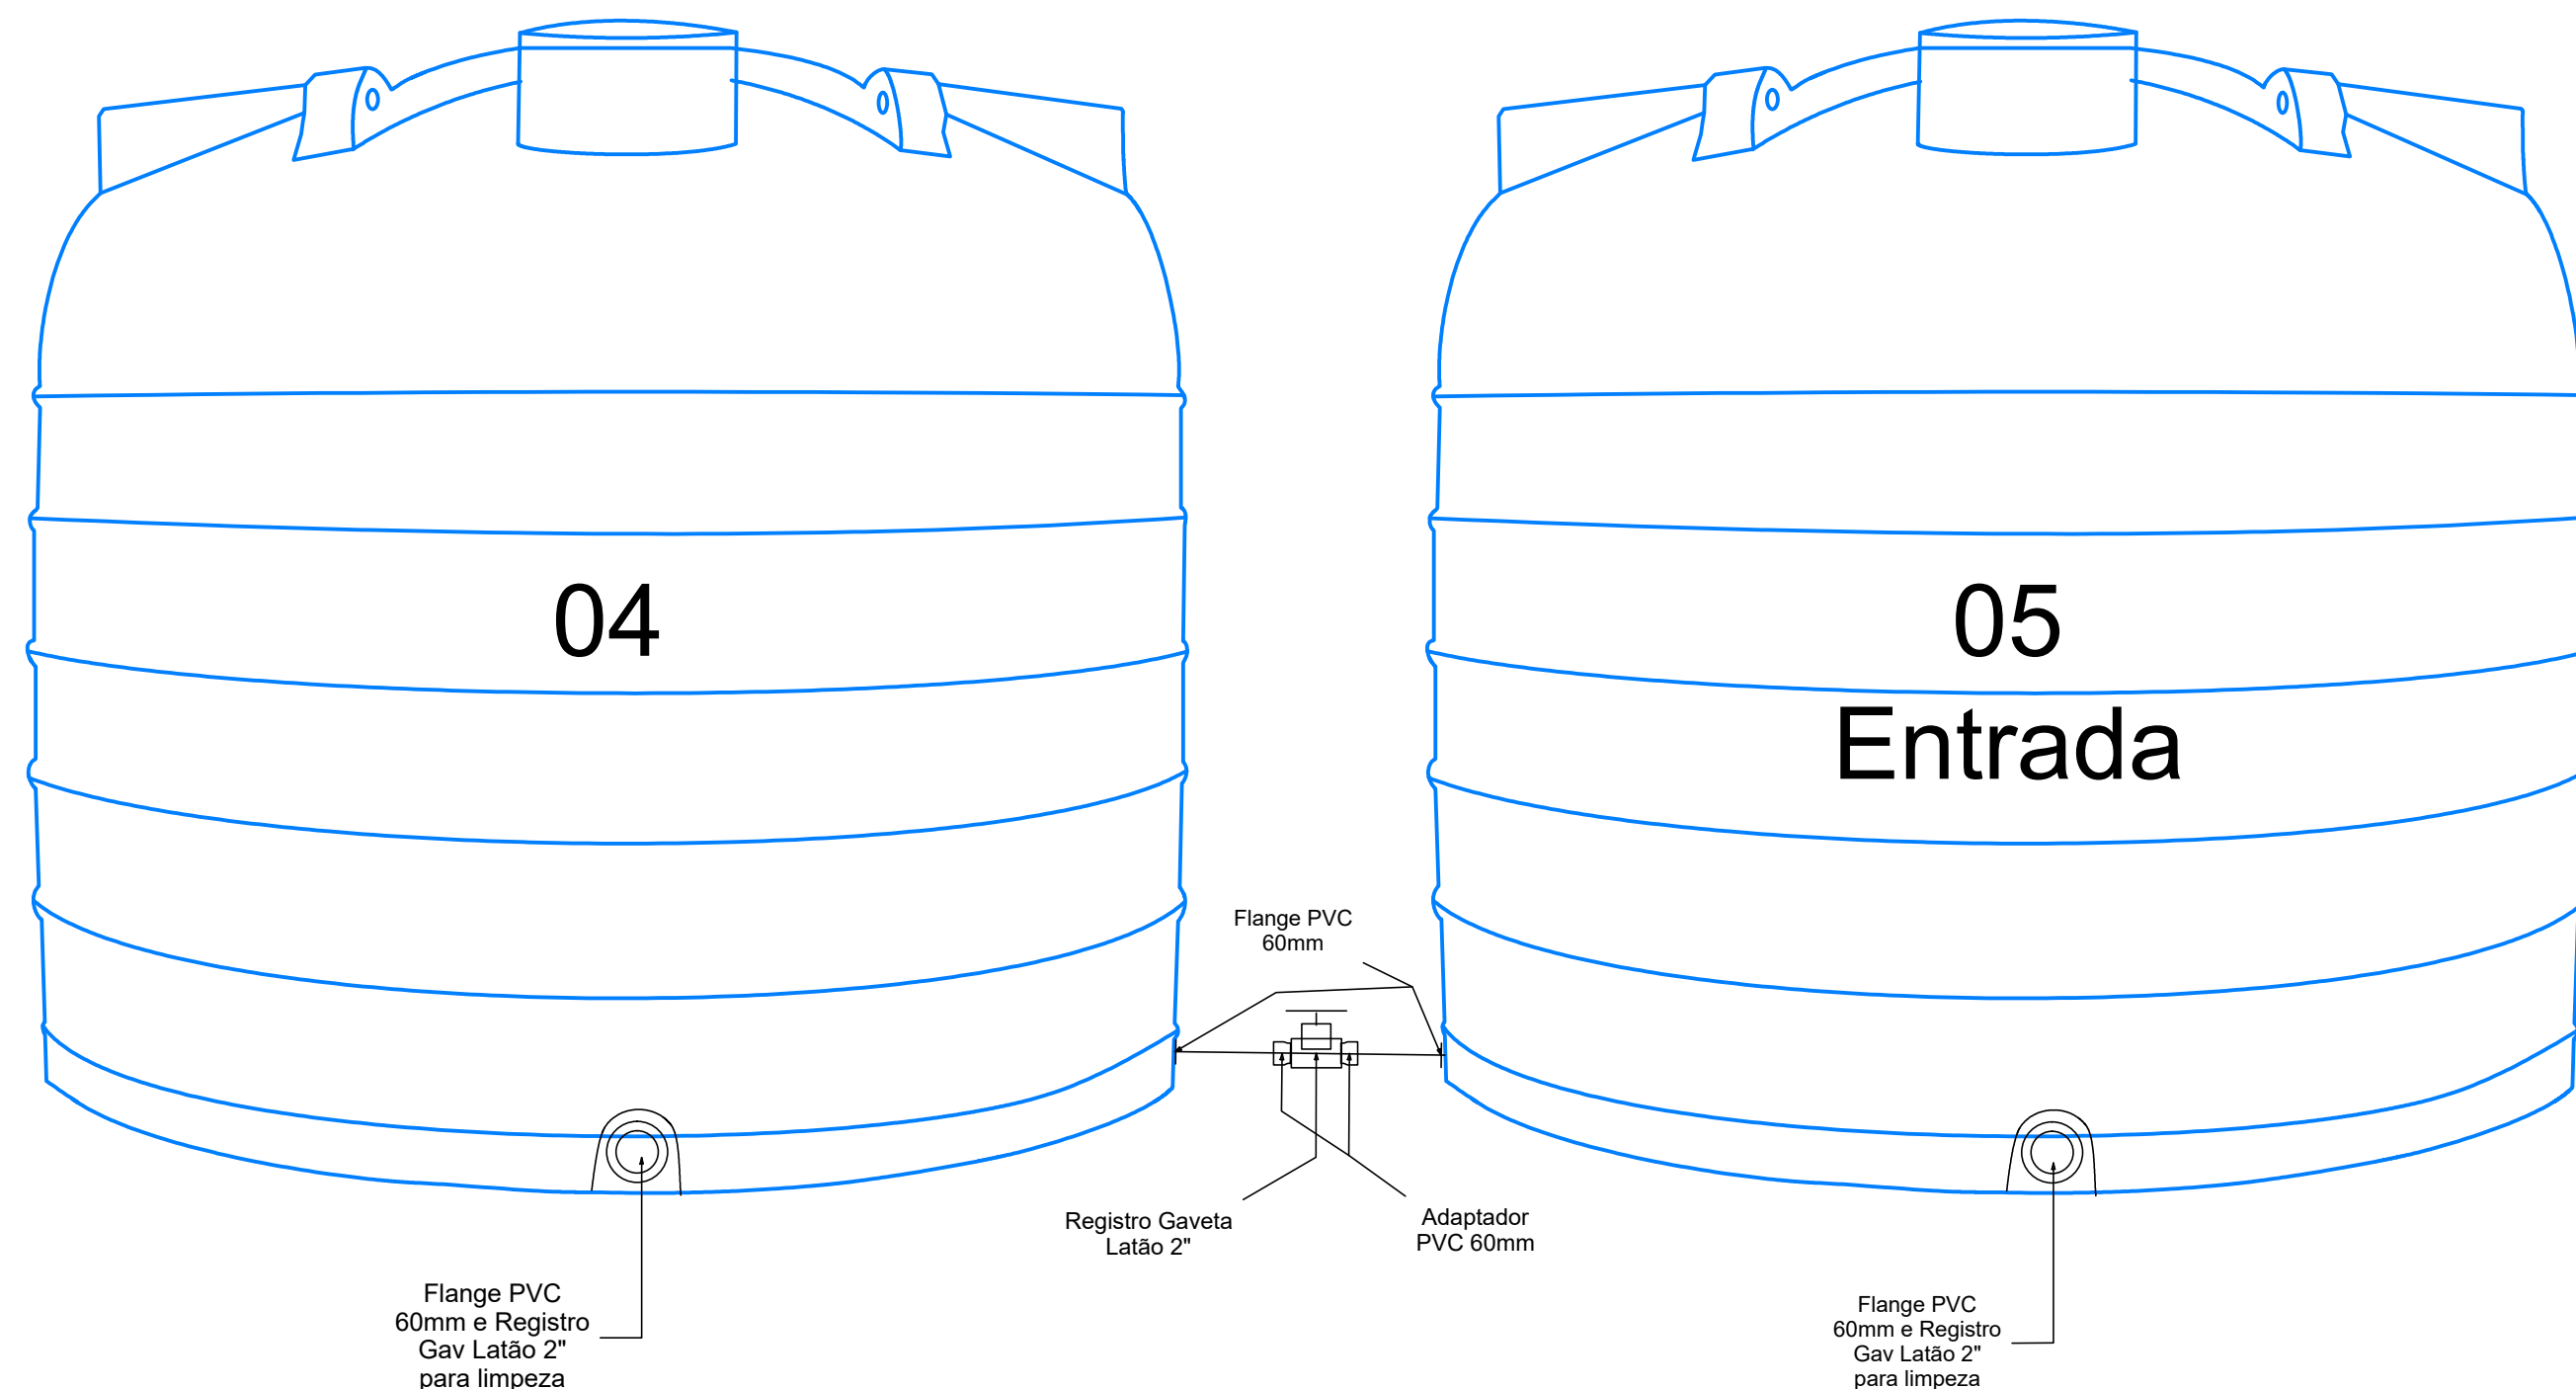



Suínos e Aves

Empresa Brasileira de Pesquisa Agropecuária
Embrapa Suínos e Aves
Ministério da Agricultura, Pecuária e Abastecimento
Caixa Postal 21, 89.715-899, Concórdia, SC
Telefone 49 3441-0400
www.embrapa.br/suinos-e-aves

Prancha: 06/16	Obra: Ligação Hidráulica Reservatório de Distribuição
Data: MAIO/2024	Desenho: Jefferson de Santana Jacob Engenheiro Civil CREA-SC 100951-0 Matrícula 350270
Escala: 1:75	Discriminação: DETALHAMENTO