


PLANTA BAIXA AVIÁRIO 01 – DEMOLIR  
ESCALA.: 1/75



PLANTA BAIXA AVIÁRIO 01 – CONSTRUIR  
ESCALA.: 1/75

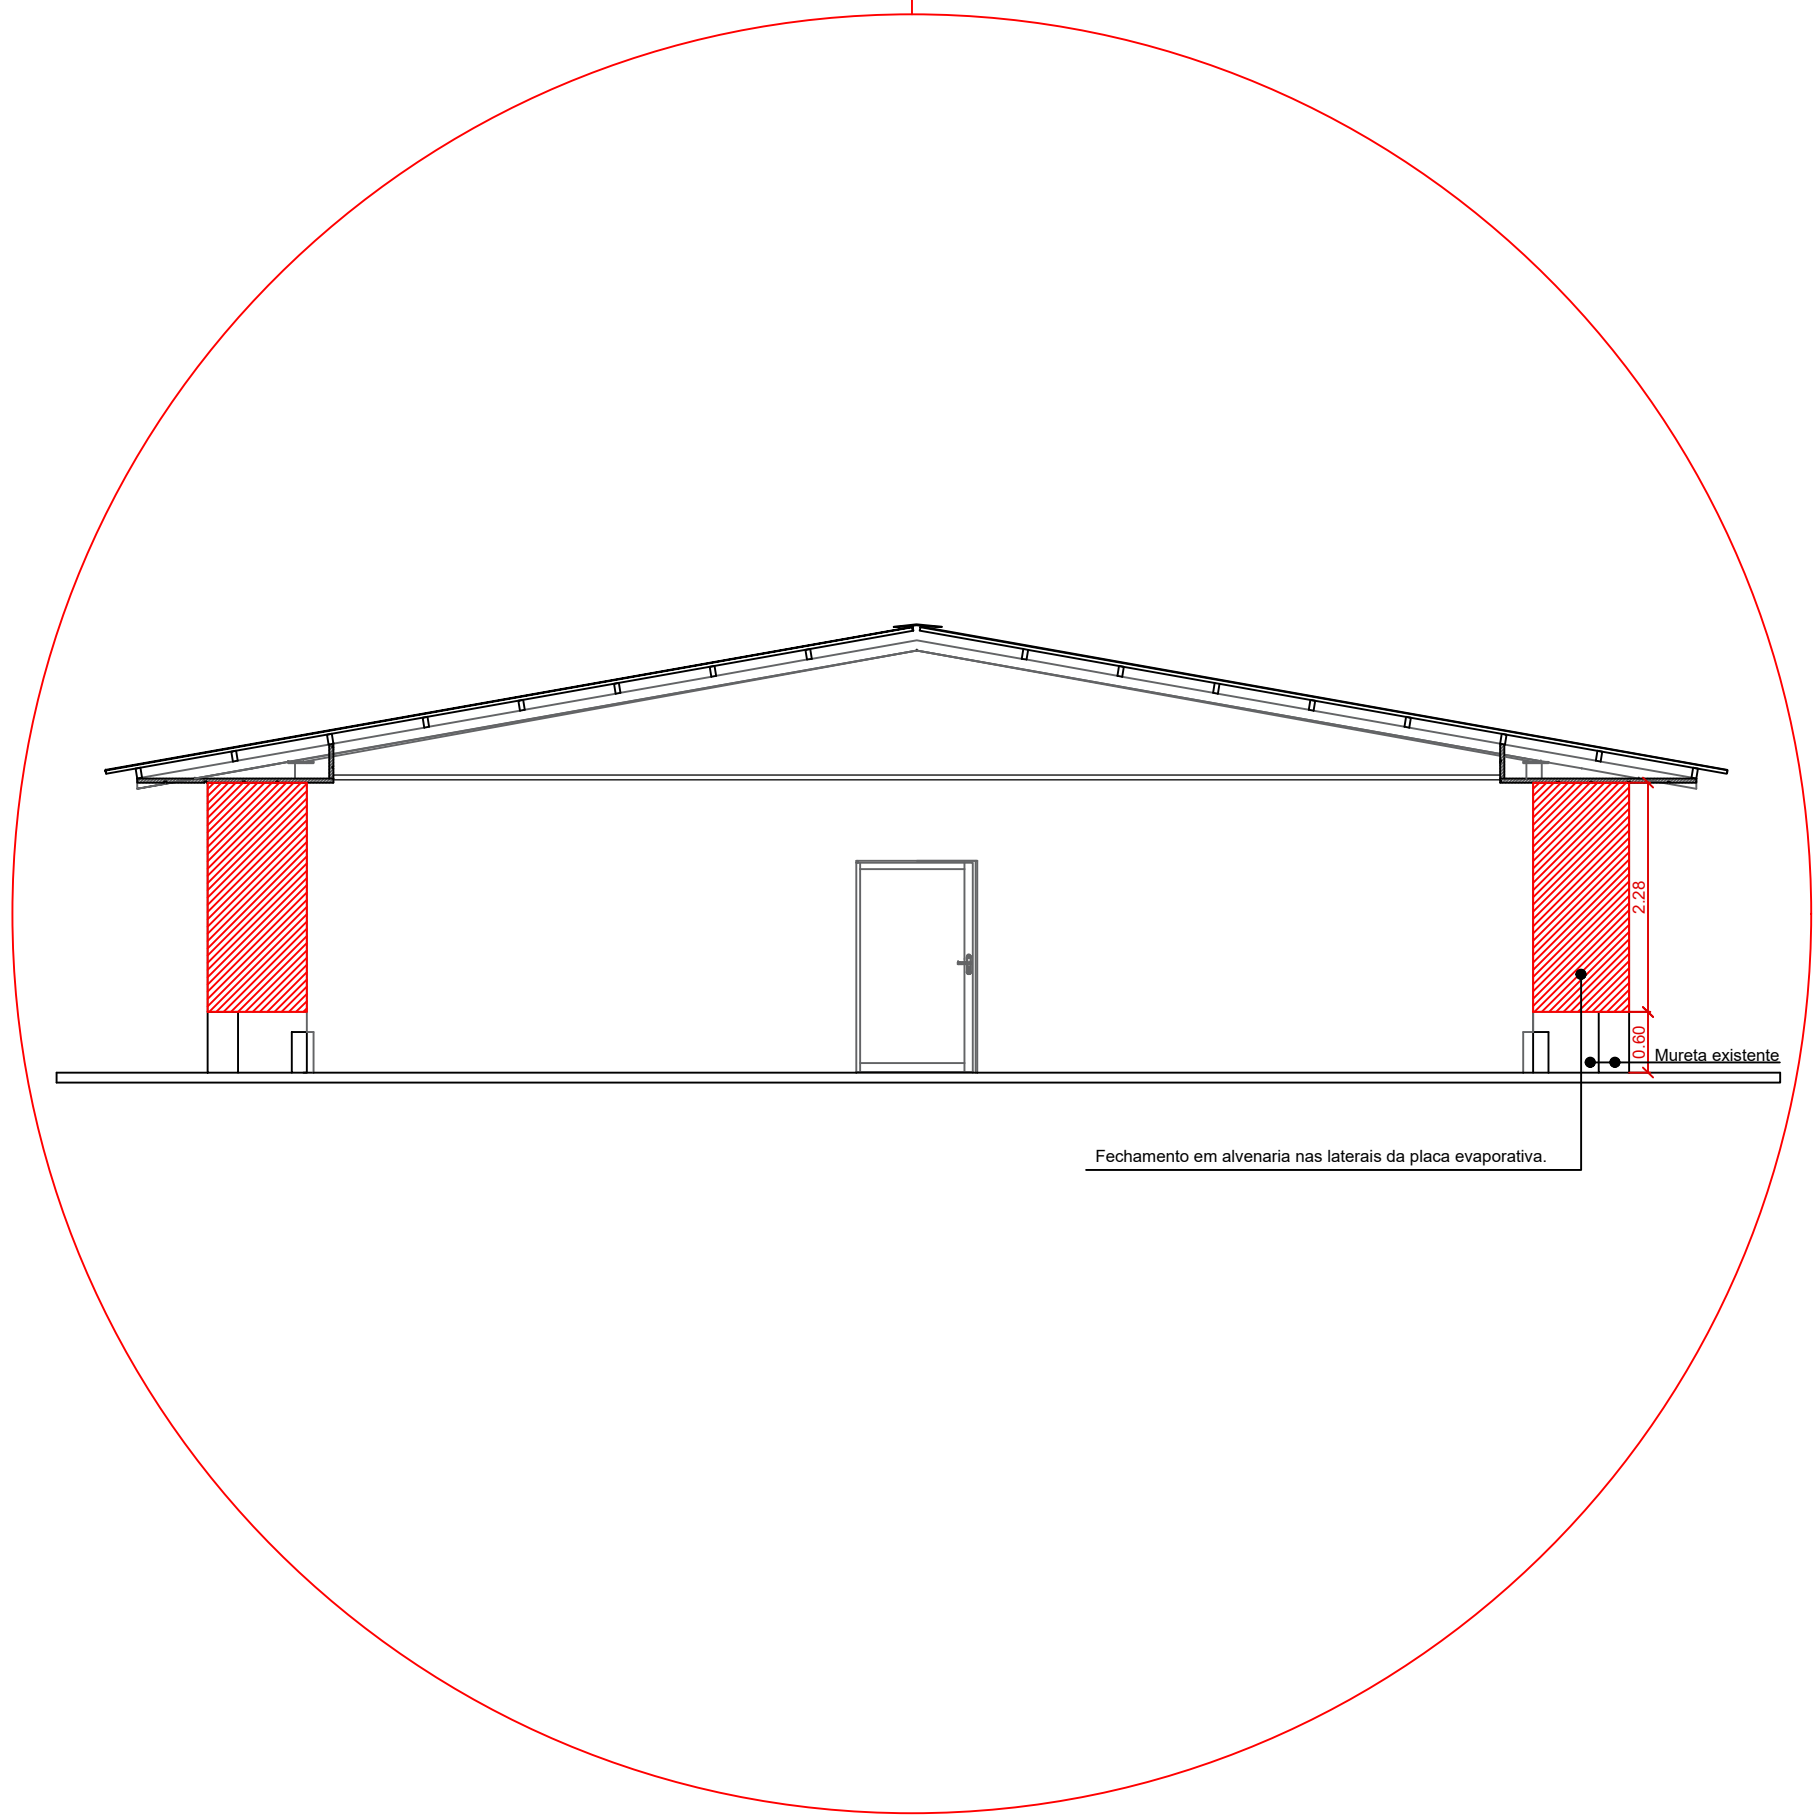

|  |                    |   |                  |
|--|--------------------|---|------------------|
| ÓRGÃOS PÚBLICOS:   |                    |   |                  |
| <br>RUPP ENGENHARIA E ARQUITETURA<br>CNPJ: 45.385.111/0001-72<br>FONE: (49) 9 9177-9340 |                    | NOME DA OBRA:<br>EMBRAPA - AVIÁRIO 01                             |                  |
|  |                    | ENDEREÇO:<br>BR 153, KM 119, DISTRITO DE TAMANDUÁ<br>CONCÓRDIA/SC |                  |
| DESCRIÇÃO<br>AVIÁRIO 01 - DEMOLIR / CONSTRUIR  |                    | PROJETO ARQUITETÔNICO<br>EXECUTIVO                                |                  |
| RESPONSÁVEL TÉCNICO  |                    | PROPRIETÁRIO  |                  |
| EDUARDO J. B. RUPP<br>CREA/SC: 140016-4  |                    | EMBRAPA SUÍNOS E AVES<br>CNPJ: 00.348.003/0065-85                 |                  |
| REVISÃO<br>REV.001   | ESCALA<br>INDICADA | DATA<br>SETEMBRO 2024   | PRANCHA<br>03/06 |