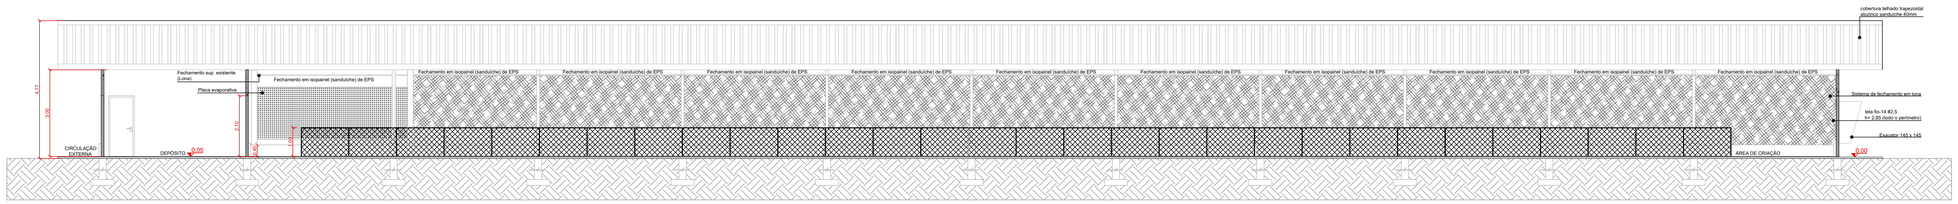

CORTE AA AVIÁRIO 01
ESCALA.: 1/75

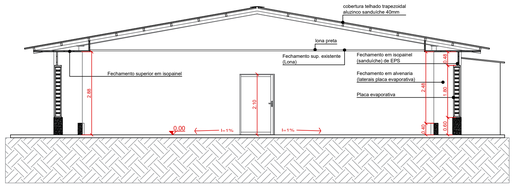

CORTE BB AVIÁRIO 01
ESCALA.: 1/75

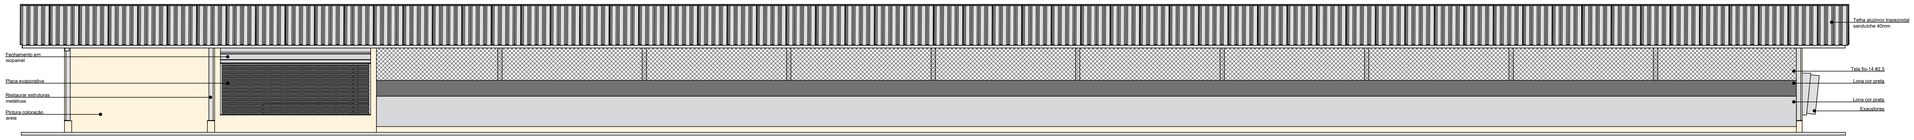

VISTA SUL
ESCALA.: 1/75

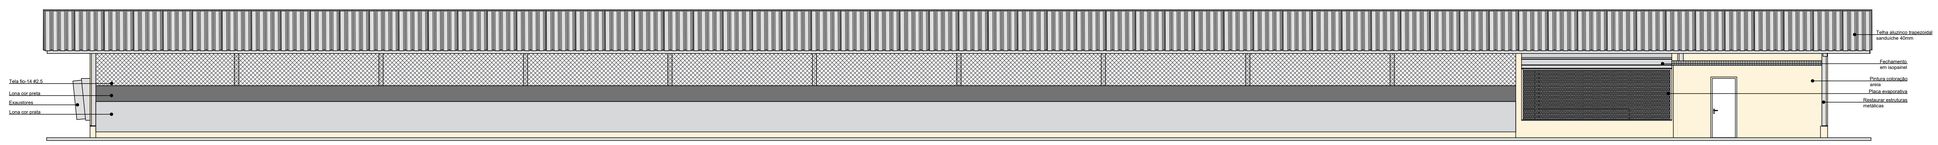

VISTA NORTE
ESCALA.: 1/75

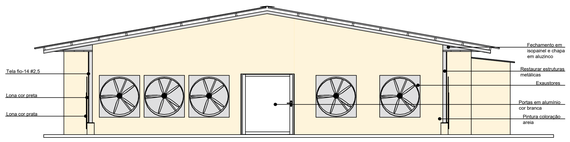

VISTA OESTE
ESCALA.: 1/75

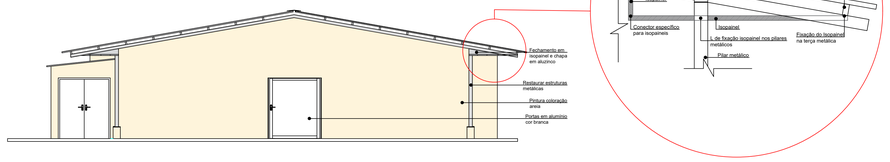

VISTA LESTE
ESCALA.: 1/75

ÓRGÃOS PÚBLICOS:

RUPP ENGENHARIA E ARQUITETURA
CNPJ: 45.385.131/0001-72
FONE (49) 9 9177-9340

NOME DA OBRA:
EMBRAPA - AVIÁRIO 01

ENDEREÇO:
BR 153, KM 119, DISTRITO DE TAMANDUÁ
CONCÓRDIA/SC

PROJETO ARQUITETÔNICO
EXECUTIVO

DESCRIÇÃO
AVIÁRIO 01 - CORTES / FACHADAS E DETALHES

RESPONSÁVEL TÉCNICO
EDUARDO J. B. RUPP
CREA/SC: 140616-4

PROPRIETÁRIO
EMBRAPA SUÍNOS E AVES
CNPJ: 00.348.003.0065-85

REVISÃO	ESCALA	DATA	PRANCHA
REV.001	INDICADA	SETEMBRO 2024	05/06