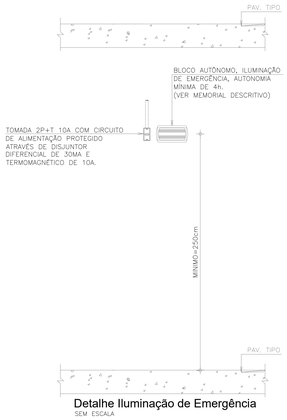

Detalhe Iluminação de Emergência
SEM ESCALA

INSTALAÇÃO DE SINALIZAÇÃO

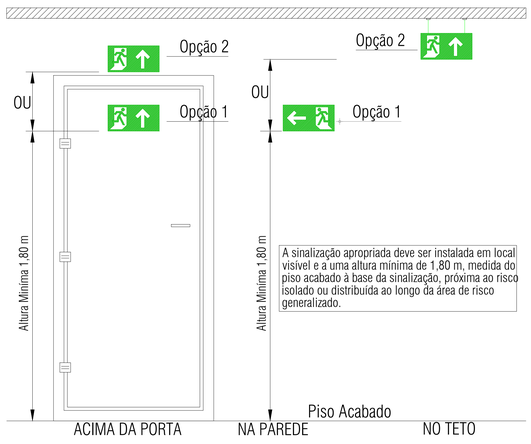

DETALHE DE INSTALAÇÃO E SINALIZAÇÃO DE EXTINTORES
S/ ESCALA

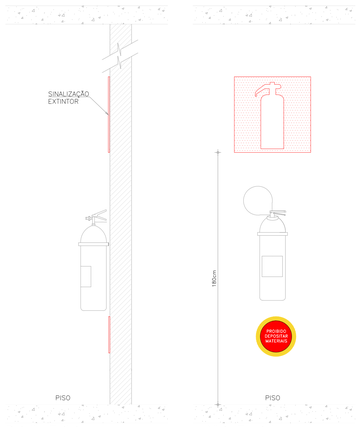

Detalhe Extintor
COTAS EM CMS.

Vista Frontal

SINALIZAÇÃO DE PISO PARA EXTINTORES
ESC.:LIVRE

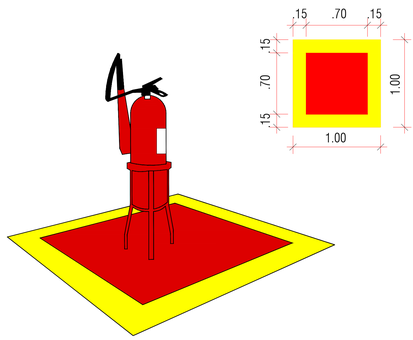

SIMBOLOGIA

ABC	EXTINTOR PÓ QUÍMICO 4KG CAP. EXINTORA MIN.: 2-A : 20-B:C
	SINALIZAÇÃO DE PISO PARA EQUIPAMENTOS DE COMBATE AO INCÊNDIO
SAÍDA	SINALIZAÇÃO SAÍDA DE EMERGÊNCIA
	SINALIZAÇÃO SAÍDA DE EMERGÊNCIA
	SINALIZAÇÃO SAÍDA DE EMERGÊNCIA
	SINALIZAÇÃO SAÍDA DE EMERGÊNCIA
	SINALIZAÇÃO SAÍDA DE EMERGÊNCIA
SS	INDICAÇÃO DO PAVIMENTO
PL. 0?	PLACAS DE ATENÇÃO DIVERSAS
PA	PISO ANTIDERRAPANTE
	PONTO DE ILUMINAÇÃO DE EMERGÊNCIA TIPO FAROLETE COM LED
BA	PONTO DE ILUMINAÇÃO DE EMERGÊNCIA LUMINÁRIAS DE EMERGÊNCIA
	ABRIGO GLP

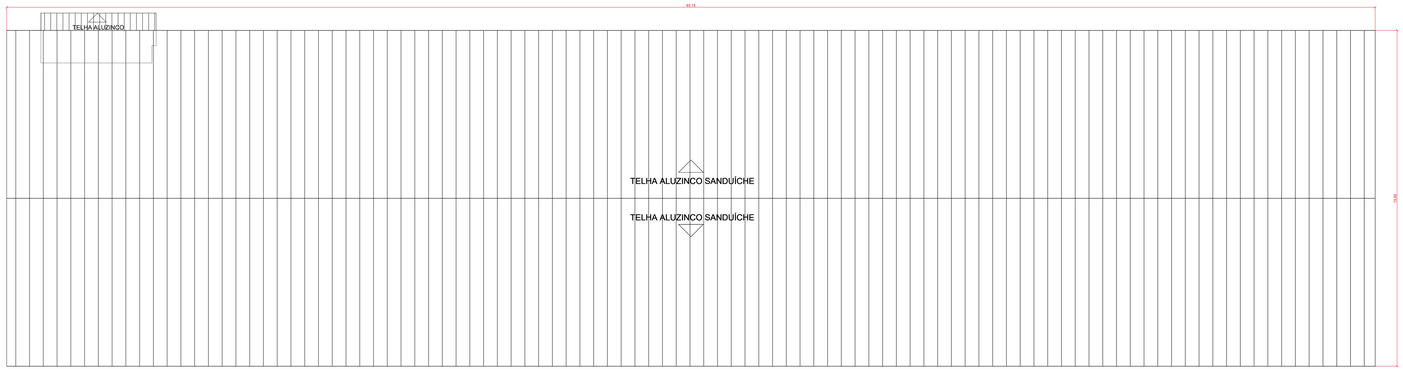

PLANTA COBERTURA
ÁREA COBERTURA
990.90 M²
ESCALA.: 1/100

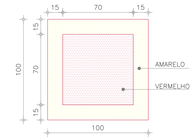

Sinalização de Piso para Hidrantes e Extintores

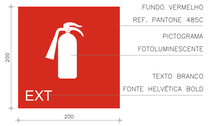

Detalhe Sinalização de Equipamentos
SEM ESCALA
DIMENSÕES EM MILIMETRO

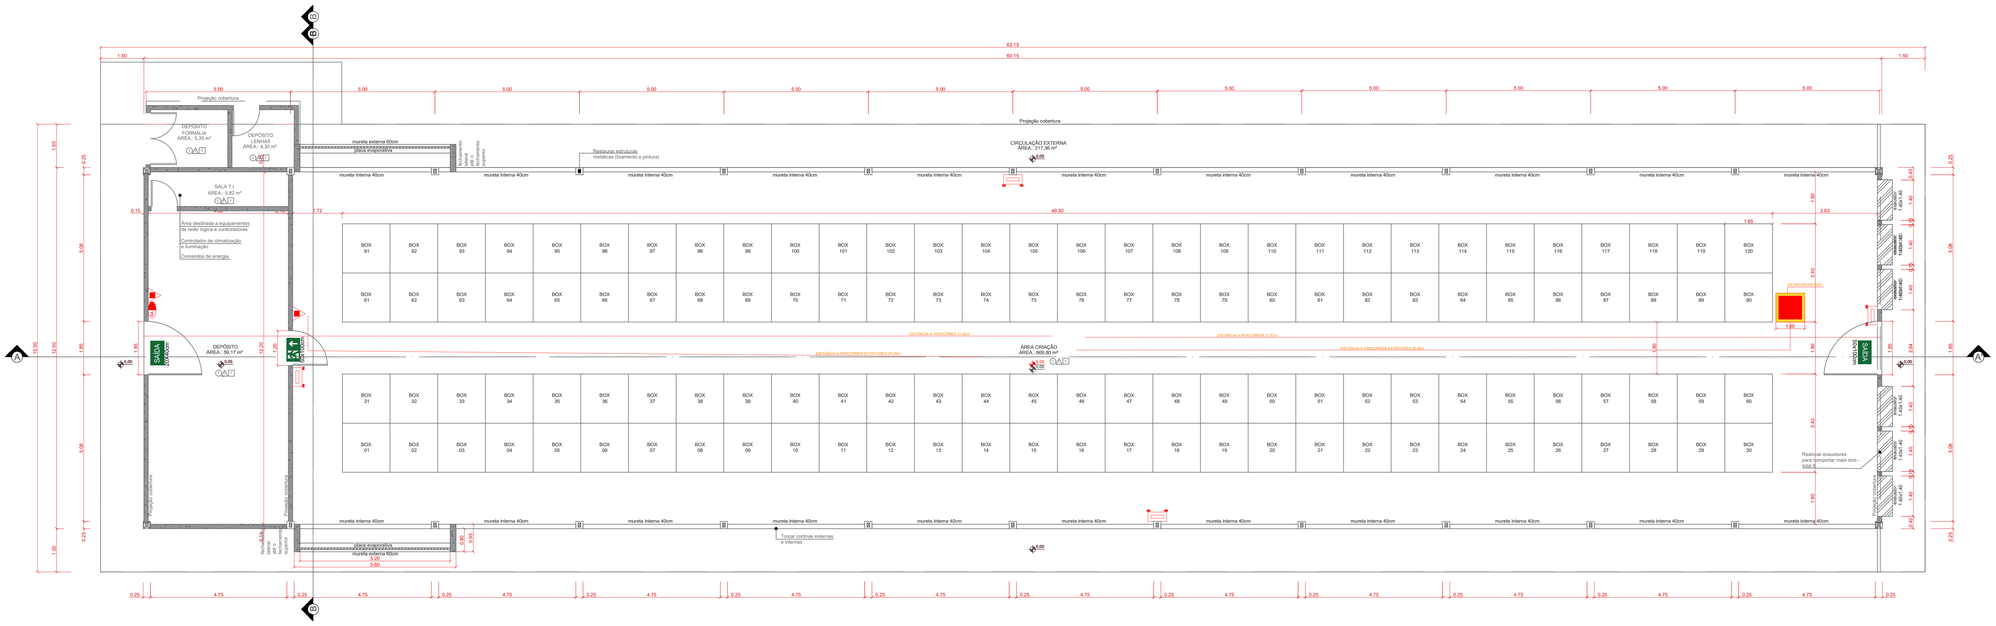

PLANTA BAIXA AVIÁRIO 01
ÁREA TOTAL.:772,05m²
ESCALA.: 1/75

ÓRGÃOS PÚBLICOS:

RUPP ENGENHARIA E ARQUITETURA
CNPJ: 45.385.131.0001-72
FONE (49) 9 9177-9340

NOME DA OBRA:
EMBRAPA - AVIÁRIO 01

ENDEREÇO:
BR 153, KM 119, DISTRITO DE TAMANDUÁ
CONCÓRDIA/SC

PROJETO PREVENTIVO

DESCRIÇÃO
PLANTA DE COBERTURA, PLANTA BAIXA E DETALHES- AVIÁRIO 01

RESPONSÁVEL TÉCNICO
EDUARDO JOSE BORDIN
RUPP:07761857992
Assinado de forma digital por EDUARDO JOSE BORDIN RUPP:07761857992 Dados: 2025.04.26 17:12:47 -03'00'
EDUARDO J. B. RUPP
CREA/SC: 140616-4

PROPRIETÁRIO
EMBRAPA SUÍNOS E AVES
CNPJ: 00.348.003./0065-85

REVISÃO	ESCALA	DATA	PRANCHA
REV.001	INDICADA	ABRIL 2025	01/03