




CORTE AA AVIÁRIO 01
ESCALA.: 1/75

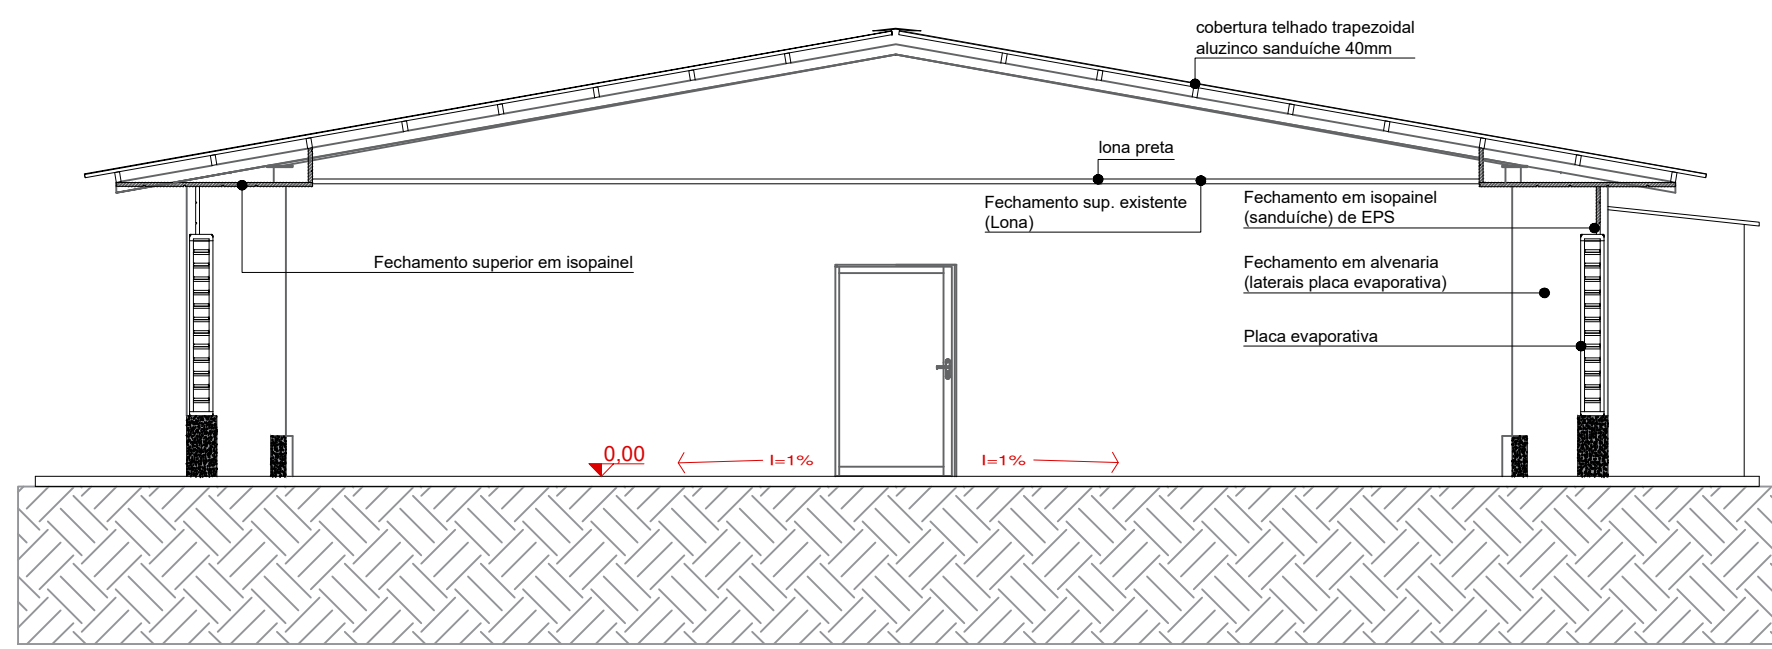


CORTE BB AVIÁRIO 01
ESCALA.: 1/75

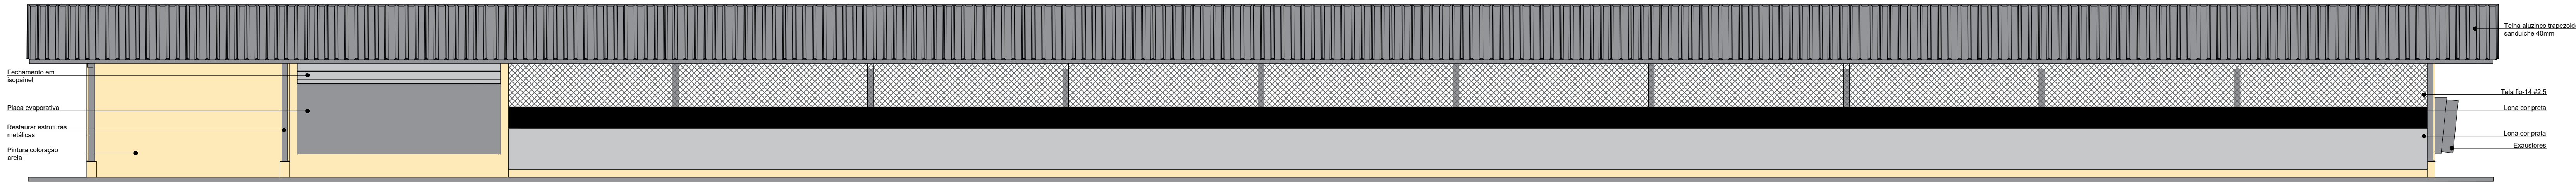


CORTE BB AVIÁRIO 01
ESCALA.: 1/75

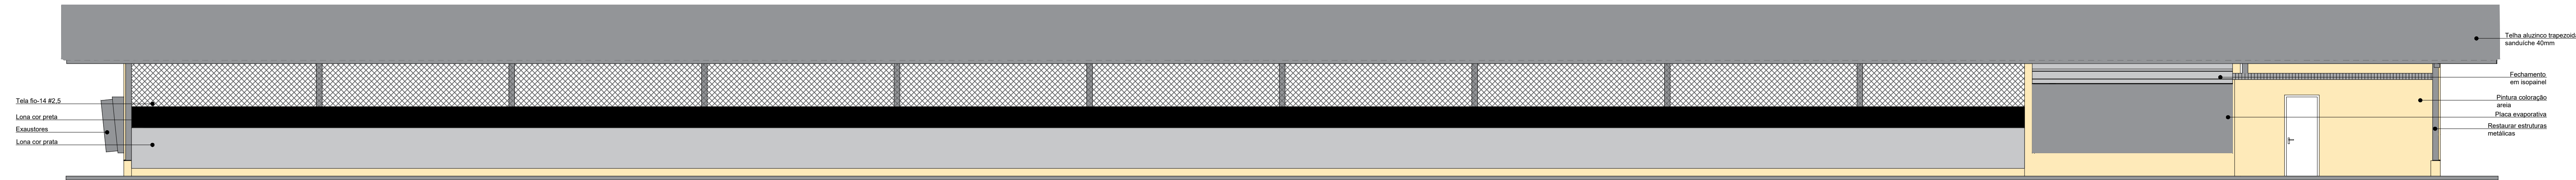

CORTE BB AVIÁRIO 01
ESCALA.: 1/75

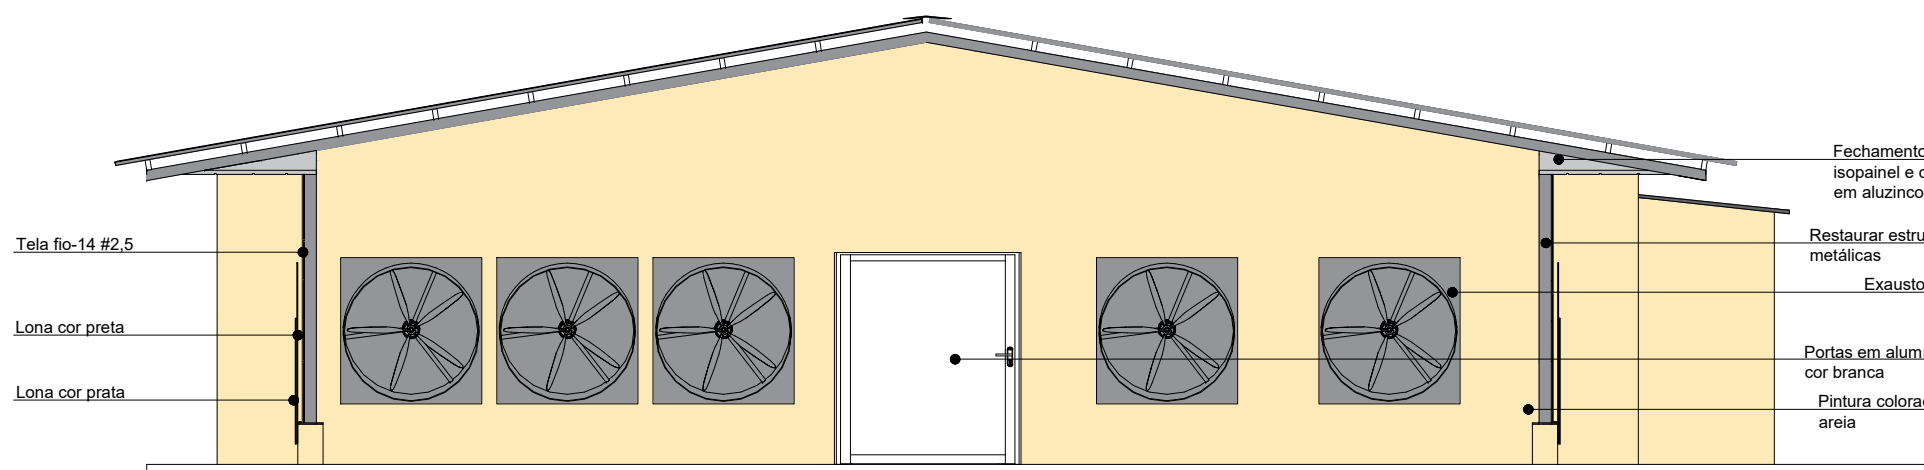

CORTE BB AVIÁRIO 01
ESCALA.: 1/75

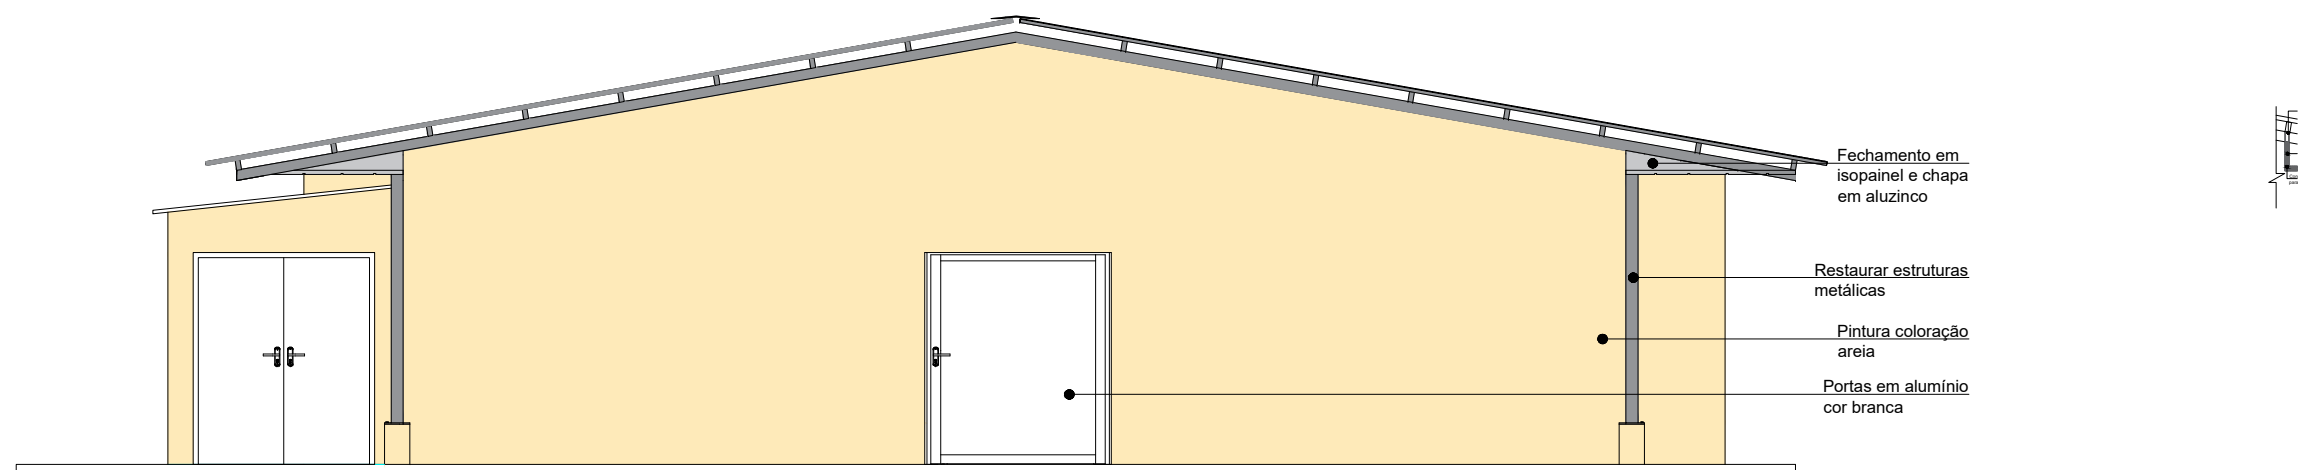

ÓRGÃOS PÚBLICOS:					
<div></div> <div>RUPP ENGENHARIA E ARQUITETURA CNPJ: 05.385.111/0001-72 FONE: (45) 9 9177-9340</div>		NOME DA OBRA: EMBRAPA - AVIÁRIO 01			
		ENDEREÇO: BR 153, KM 119, DISTRITO DE TAMANDUÁ CONCÓRDIA/SC			
PROJETO PREVENTIVO					
DESCRIÇÃO AVIÁRIO 01 - CORTES E FACHADAS					
RESPONSÁVEL TÉCNICO		PROPRIETÁRIO			
EDUARDO J. B. RUPP CREA/SC: 140816-4		EMBRAPA SUÍNOS E AVES CNPJ: 00.348.003/0065-85			
REVISÃO REV.001	ESCALA INDICADA	DATA ABRIL 2025	PRANCHA 02/03		