

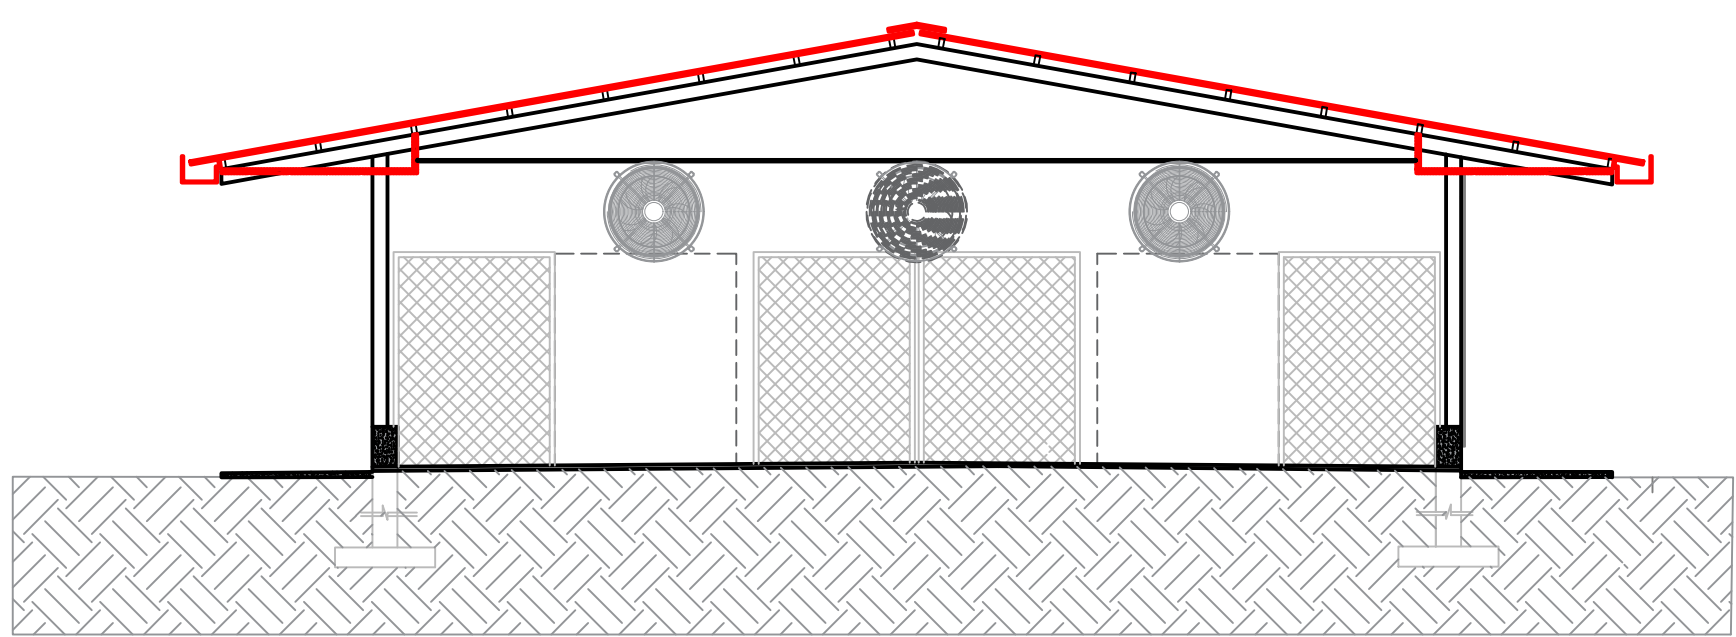


PLANTA BAIXA AVIÁRIO 08 – DEMOLIR
ESCALA.: 1/75

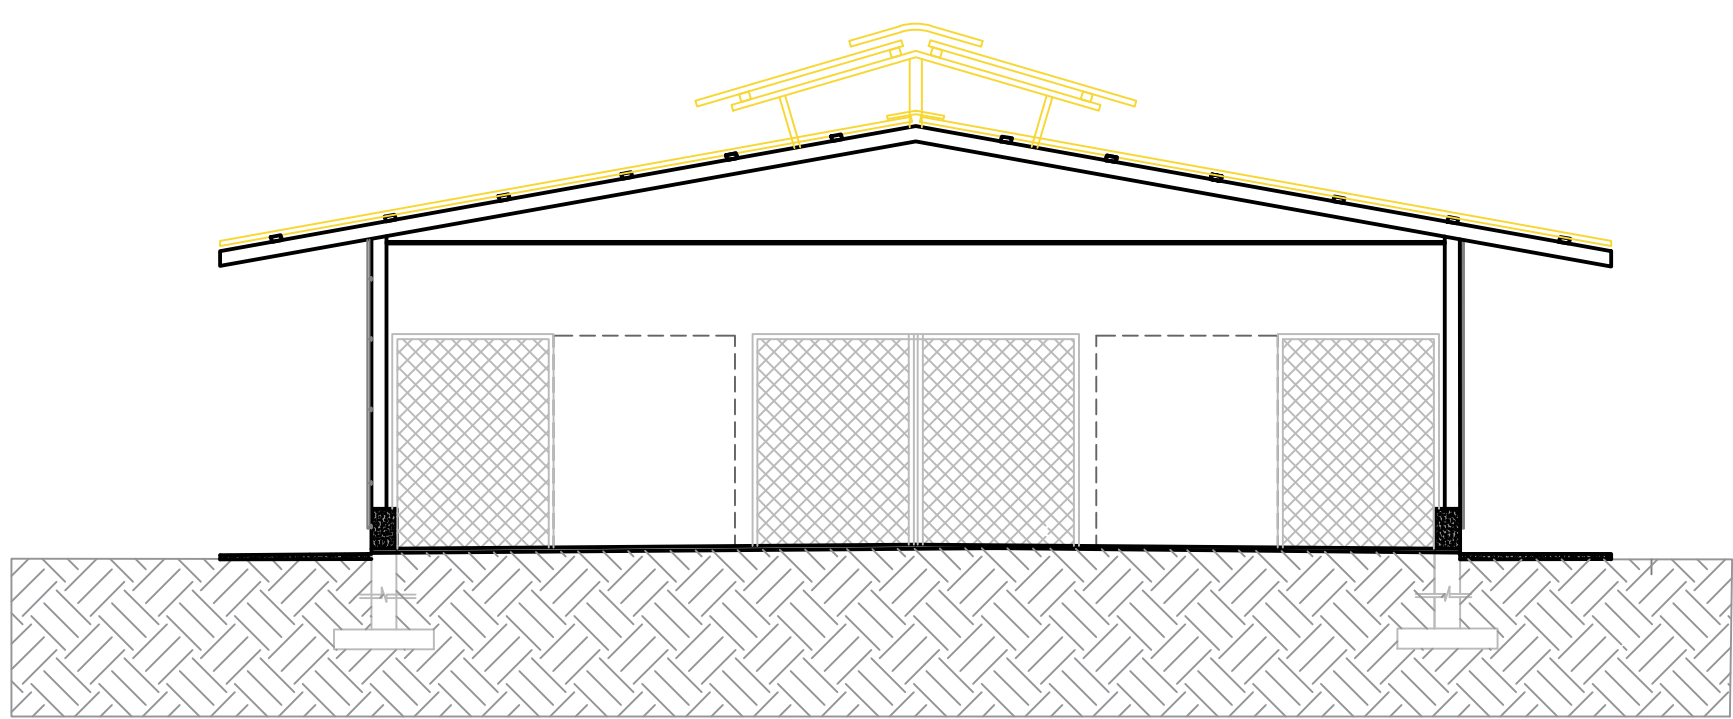

CORTE AVIÁRIO 08 – DEMOLIR
ESCALA.: 1/75

CORTE AVIÁRIO 08 – CONSTRUIR
ESCALA.: 1/75

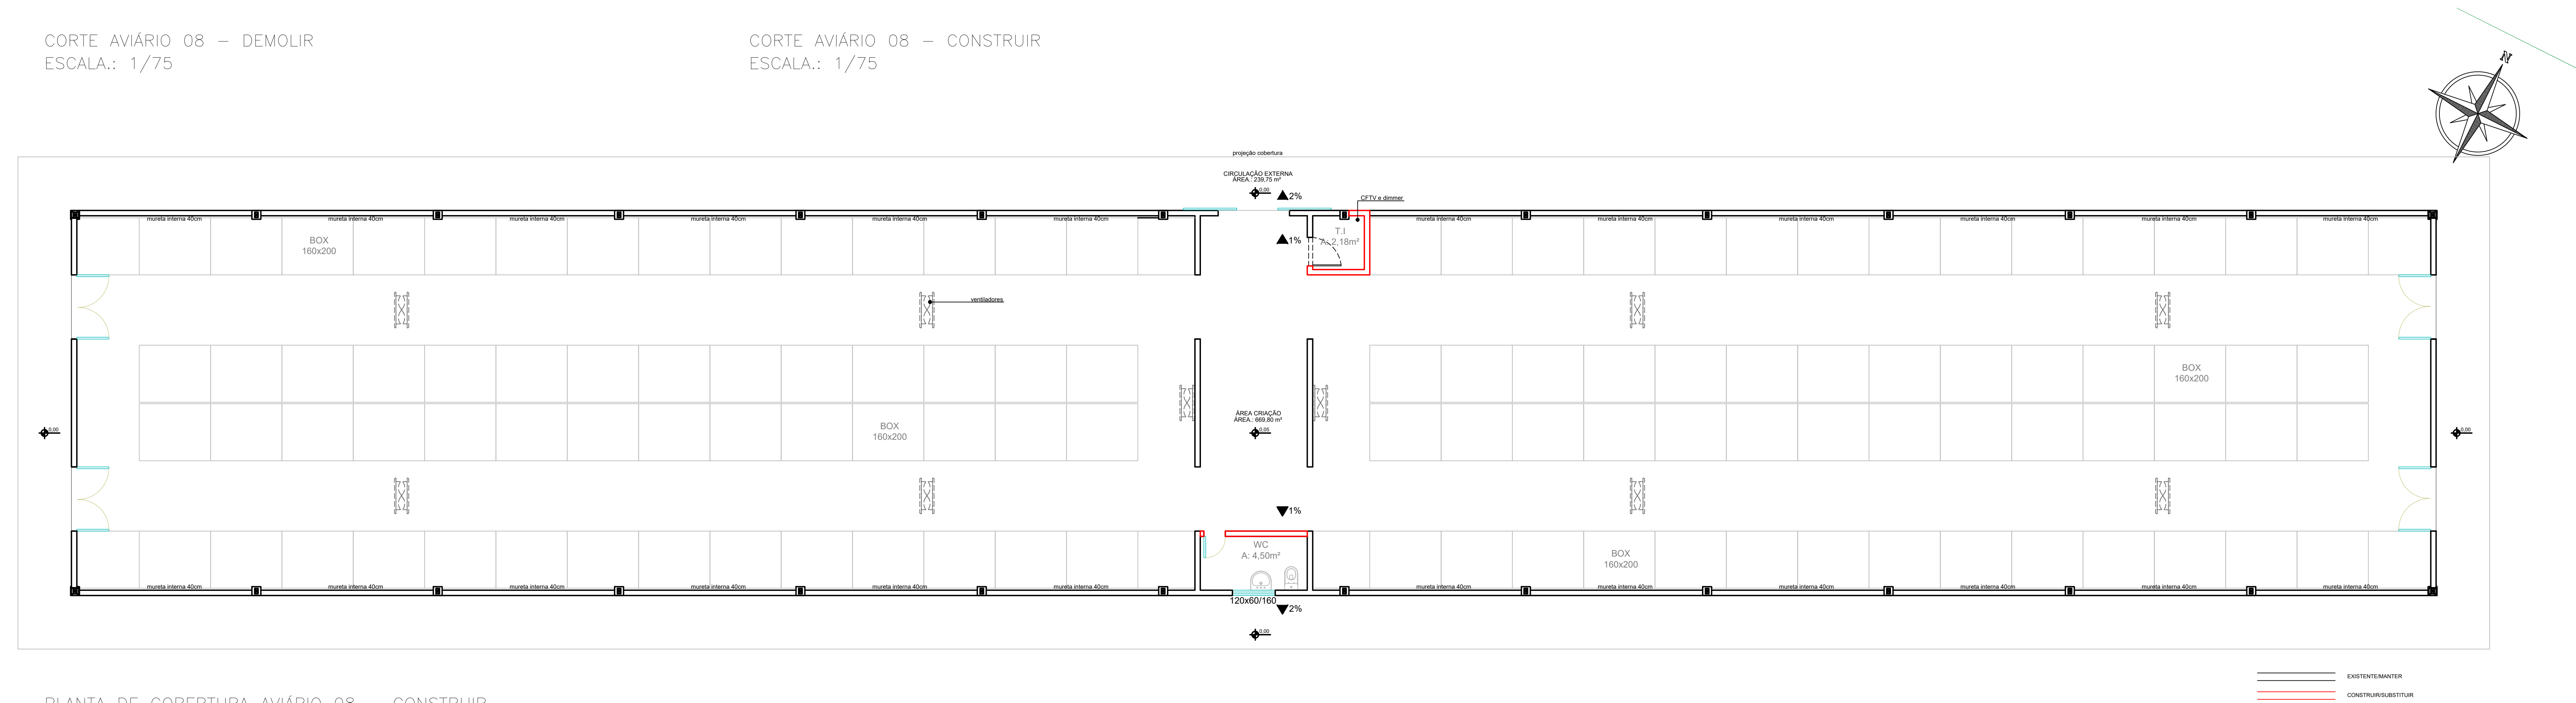

PLANTA DE COBERTURA AVIÁRIO 08 – CONSTRUIR
ESCALA.: 1/75

ÓRGÃOS PÚBLICOS:			
<div></div> <div>RUPP ENGENHARIA E ARQUITETURA CNPJ: 45.385.111/0001-72 FONE: (45) 9 9177-9343</div>		NOME DA OBRA: EMBRAPA - AVIÁRIO 01	
		ENDEREÇO: BR 153, KM 119, DISTRITO DE TAMANDUÁ CONCÓRDIA/SC	
		PROJETO ARQUITETÔNICO	
DESCRIÇÃO PLANTA BAIXA AVIÁRIO 08 - DEMOLIR / CONSTRUIR			
RESPONSÁVEL TÉCNICO		PROPRIETÁRIO	
EDUARDO J. B. RUPP CREA/SC: 140616-4		EMBRAPA SUÍNOS E AVES CNPJ: 00.348.003/0065-85	
REVISÃO REV.001	ESCALA INDICADA	DATA NOVEMBRO 2024	PRANCHA 03/06