




CORTE AA AVIÁRIO 01
ESCALA.: 1/75

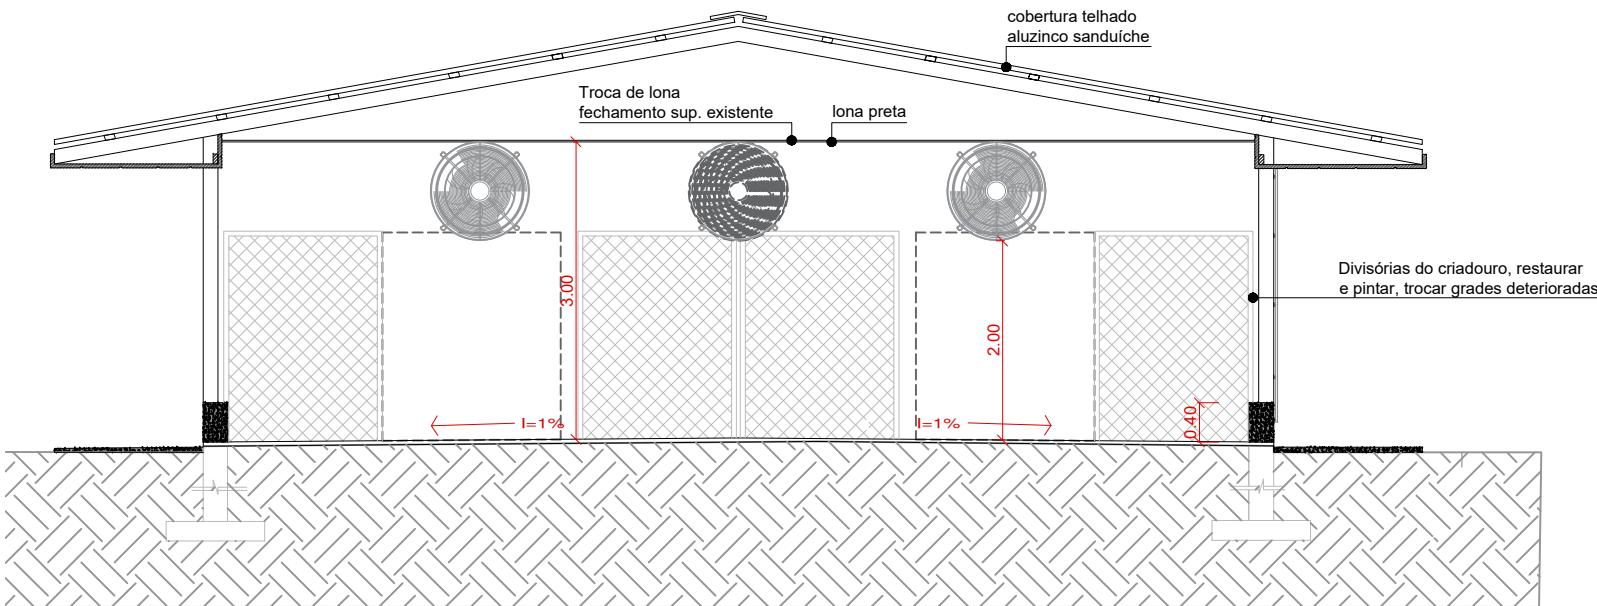



CORTE BB AVIÁRIO 08
ESCALA.: 1/75

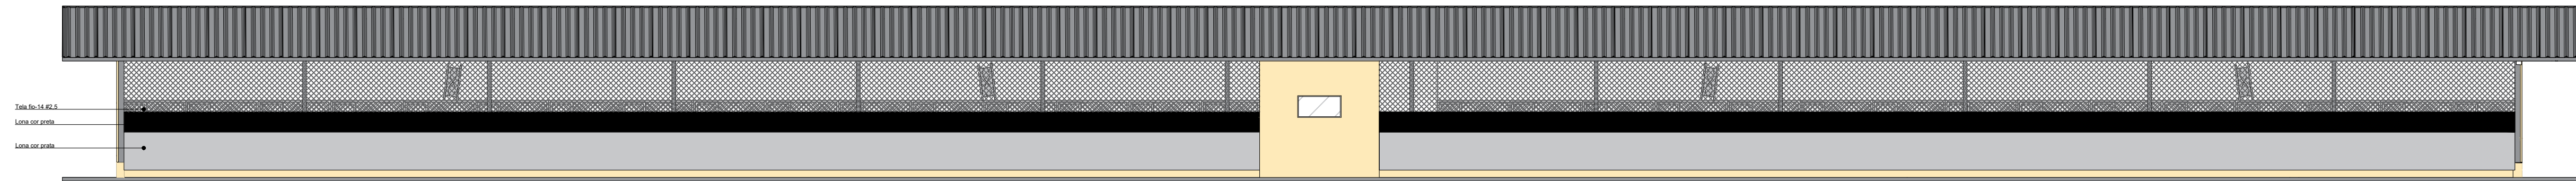

FACHADA SUL
ESCALA.: 1/75

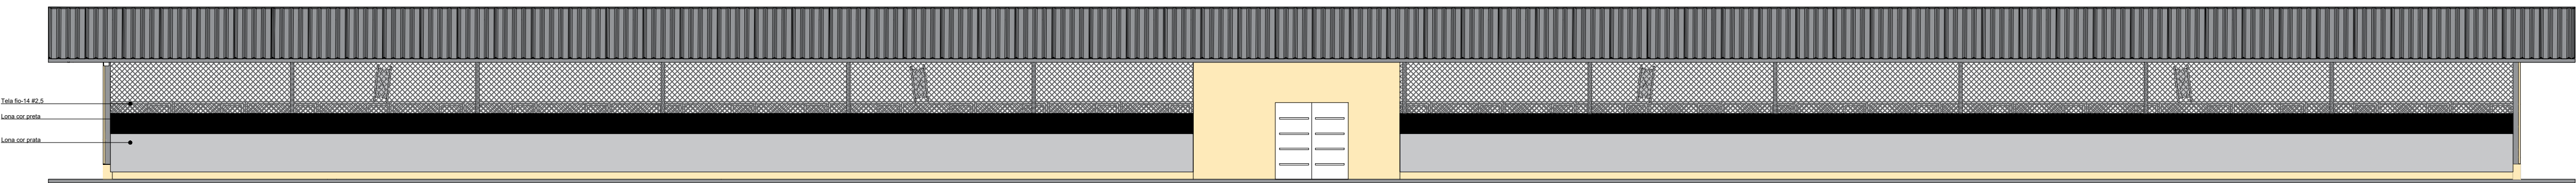

FACHADA NORTE
ESCALA.: 1/75

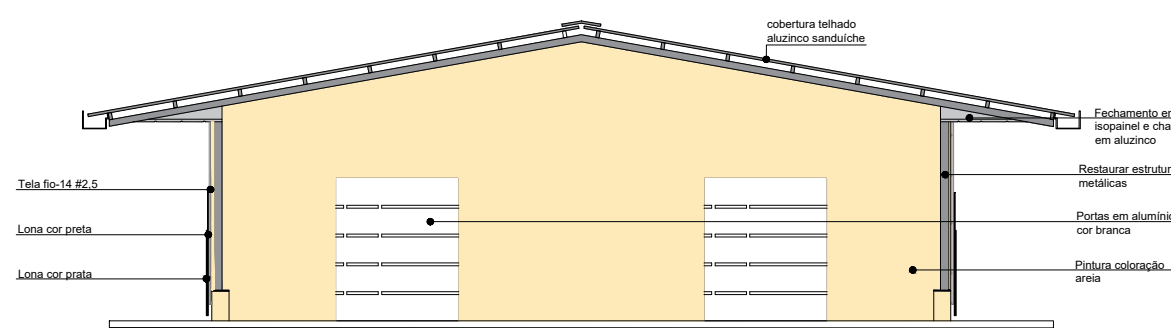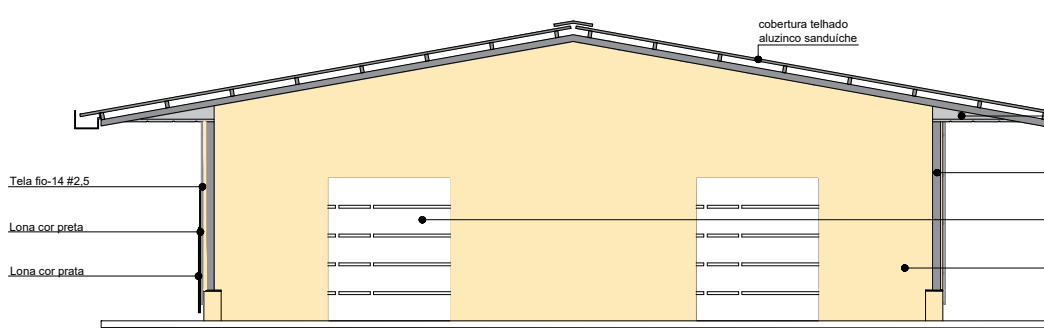

FACHADAS LESTE E OESTE
ESCALA.: 1/75

ÓRGÃOS PÚBLICOS:			
 RUPP ENGENHARIA E ARQUITETURA CNPJ: 45.985.131/0001-72 FONE (49) 9 9177-9340		NOME DA OBRA: EMBRAPA - AVIÁRIO 08	
		ENDEREÇO: BR 153, KM 119, DISTRITO DE TAMANDUÁ CONCÓRDIA/SC	
		PROJETO ARQUITETÔNICO	
DESCRIÇÃO CORTES E FACHADA AVIÁRIO 08			
RESPONSÁVEL TÉCNICO		PROPRIETÁRIO	
EDUARDO J. B. RUPP CREA/SC: 140816-4		EMBRAPA SUÍNOS E AVES CNPJ: 00.348.003/0065-85	
REVISÃO REV.001	ESCALA INDICADA	DATA OUTUBRO 2024	PRANCHA 02/03