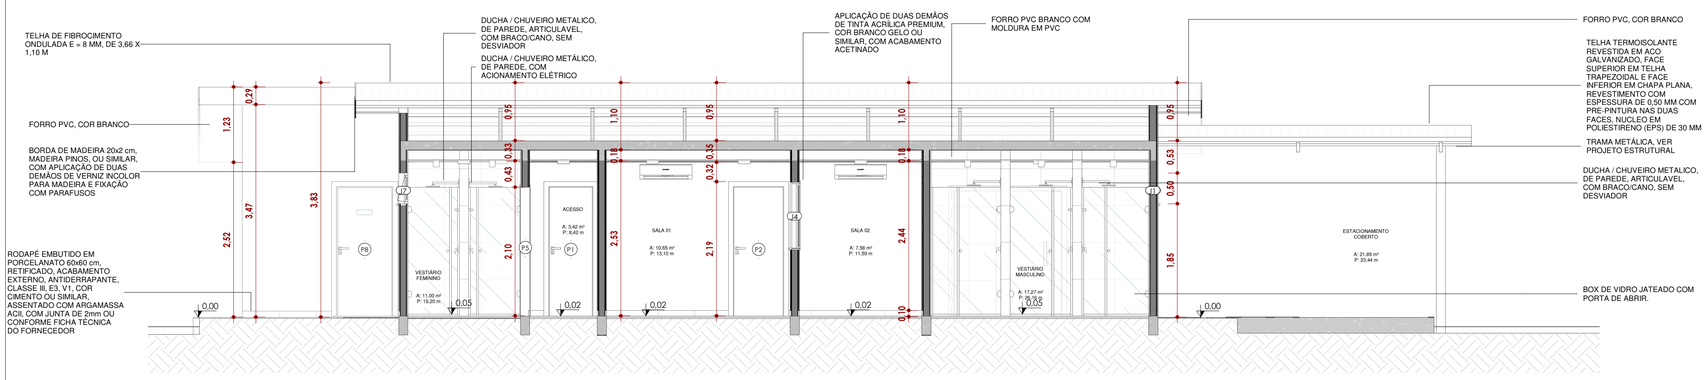

01 CORTE AA
Escala: 1 : 50

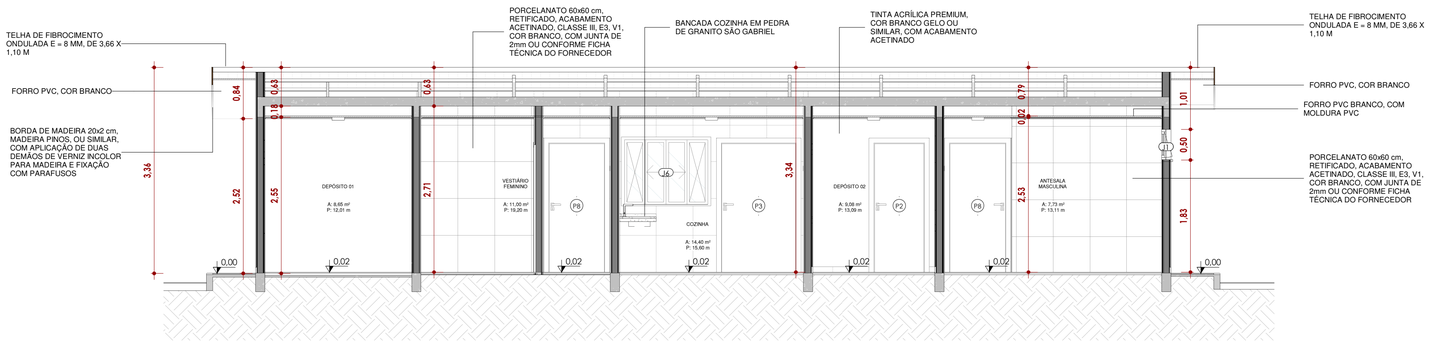

02 CORTE BB
Escala: 1 : 50

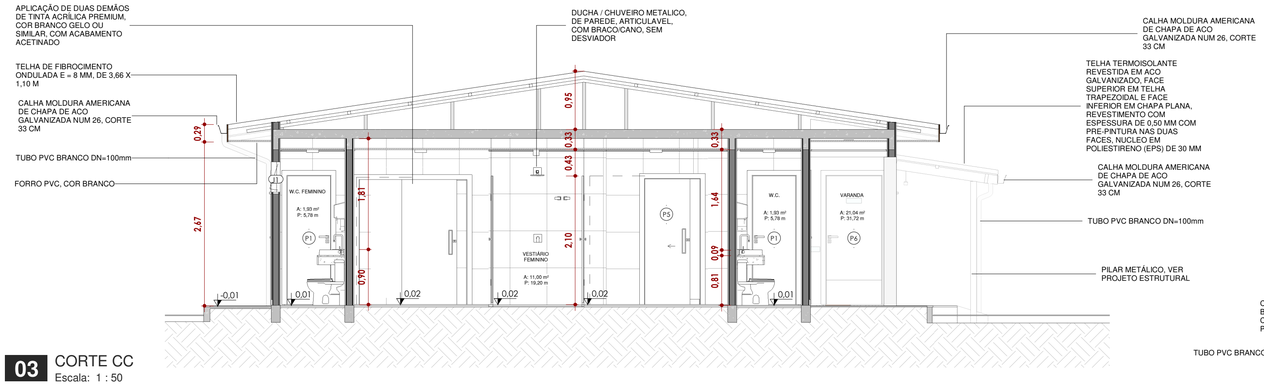

03 CORTE CC
Escala: 1 : 50

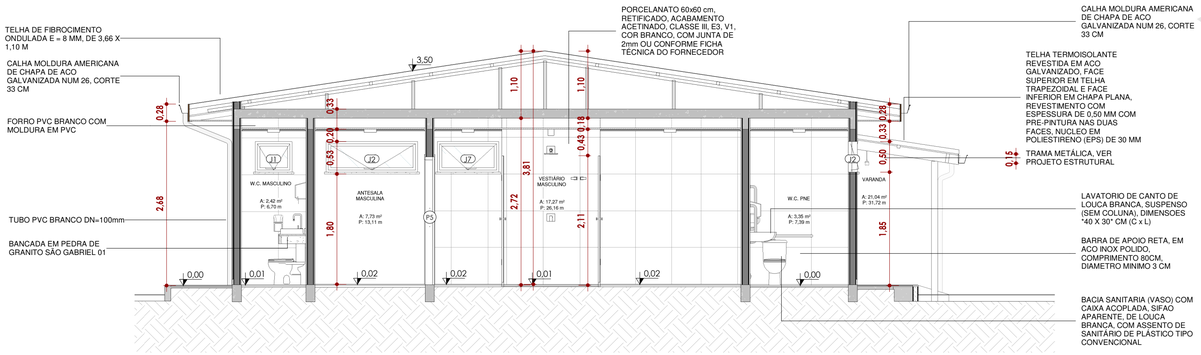

04 CORTE DD
Escala: 1 : 50

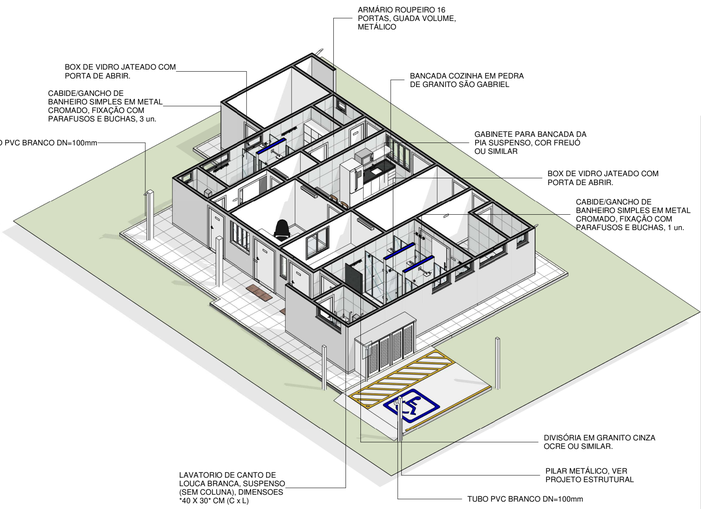

5 3D CORTADO
Escala:

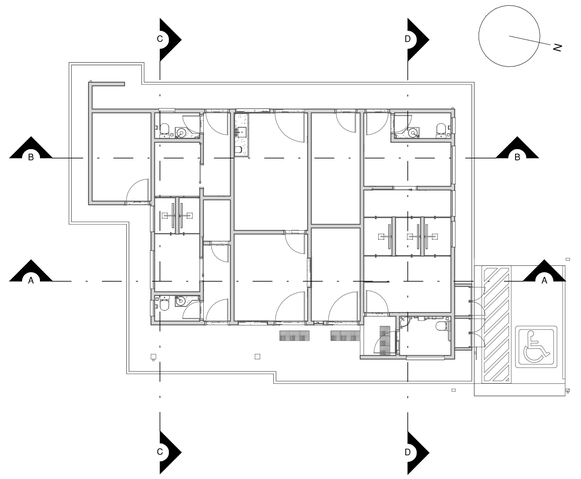

00 PLANTA CHAVE
Escala: 1 : 125

QUANTIDADE A CONSTRUIR - PISO ESTACIONAMENTO

DESCRIÇÃO	ÁREA
PISO EM CONCRETO	17,86 m²

QUANTIDADE A CONSTRUIR - AZULEJO DE PAREDE INTERNO

DESCRIÇÃO	ÁREA
PORCELANATO 30x60 cm, RETIFICADO, ACABAMENTO ACETINADO, CLASSE III, E3, V1, COR BRANCO, COM JUNTA DE 2mm OU CONFORME FICHA TÉCNICA DO FORNECEDOR	283,38 m²

ÍNDICE DE FOLHAS

PRANCHA	DESCRIÇÃO
PE-01/14	PLANTAS DE SITUAÇÃO E IMPLANTAÇÃO
PE-02/14	DEMOLIR/CONSTRUIR
PE-03/14	PLANTA TÉCNICA
PE-04/14	CORTES
PE-05/14	PLANTAS E DETALHAMENTO DE COBERTURA
PE-06/14	FACHADAS
PE-07/14	PLANTA DE FORRO E ILUMINAÇÃO
PE-08/14	PLANTA DE PAGINAÇÃO DE PISO
PE-09/14	DETALHAMENTO ÁREAS MOLHADAS W.C., W.C. FEMININO E W.C. MASCULINO
PE-10/14	DETALHAMENTO ÁREAS MOLHADAS, W.C. PCD E COZINHA
PE-11/14	DETALHAMENTO ÁREAS MOLHADAS, VESTIÁRIO MASCULINO
PE-12/14	DETALHAMENTO ÁREAS MOLHADAS, VESTIÁRIO FEMININO
PE-13/14	ACESSIBILIDADE E COMUNICAÇÃO VISUAL
PE-14/14	DETALHAMENTO BOX

ORGÃOS PÚBLICOS:

RUPP ENGENHARIA E ARQUITETURA
CNPJ 45.385.131/0001-72
FONE (49) 9 9177-9340

NOME DA OBRA:
EMPRESA BRASILEIRA DE PESQUISA AGROPECUÁRIA - EMBRAPA

ENDEREÇO:
BR-153, KM 110, VILA TAMANDUÁ, CONCÓRDIA/SC

PROJETO ARQUITETÔNICO

DESCRIÇÃO:
CORTES

EDUARDO JOSE BORDIN RUPP:07761857997

Assinado de forma digital por EDUARDO JOSE BORDIN RUPP:07761857997
Dados: 2025.04.25 15:55:37 -03'00'

EDUARDO J. B. RUPP
CREA/SC: 140616-4

EMPRESA BRASILEIRA DE PESQUISA AGROPECUÁRIA
CNPJ: 00.348.003/0001-10

REVISÃO:	ESCALA:	DATA:	PRANCHA:
REV.002	INDICADA	AGOSTO/2024	PE-04/14