


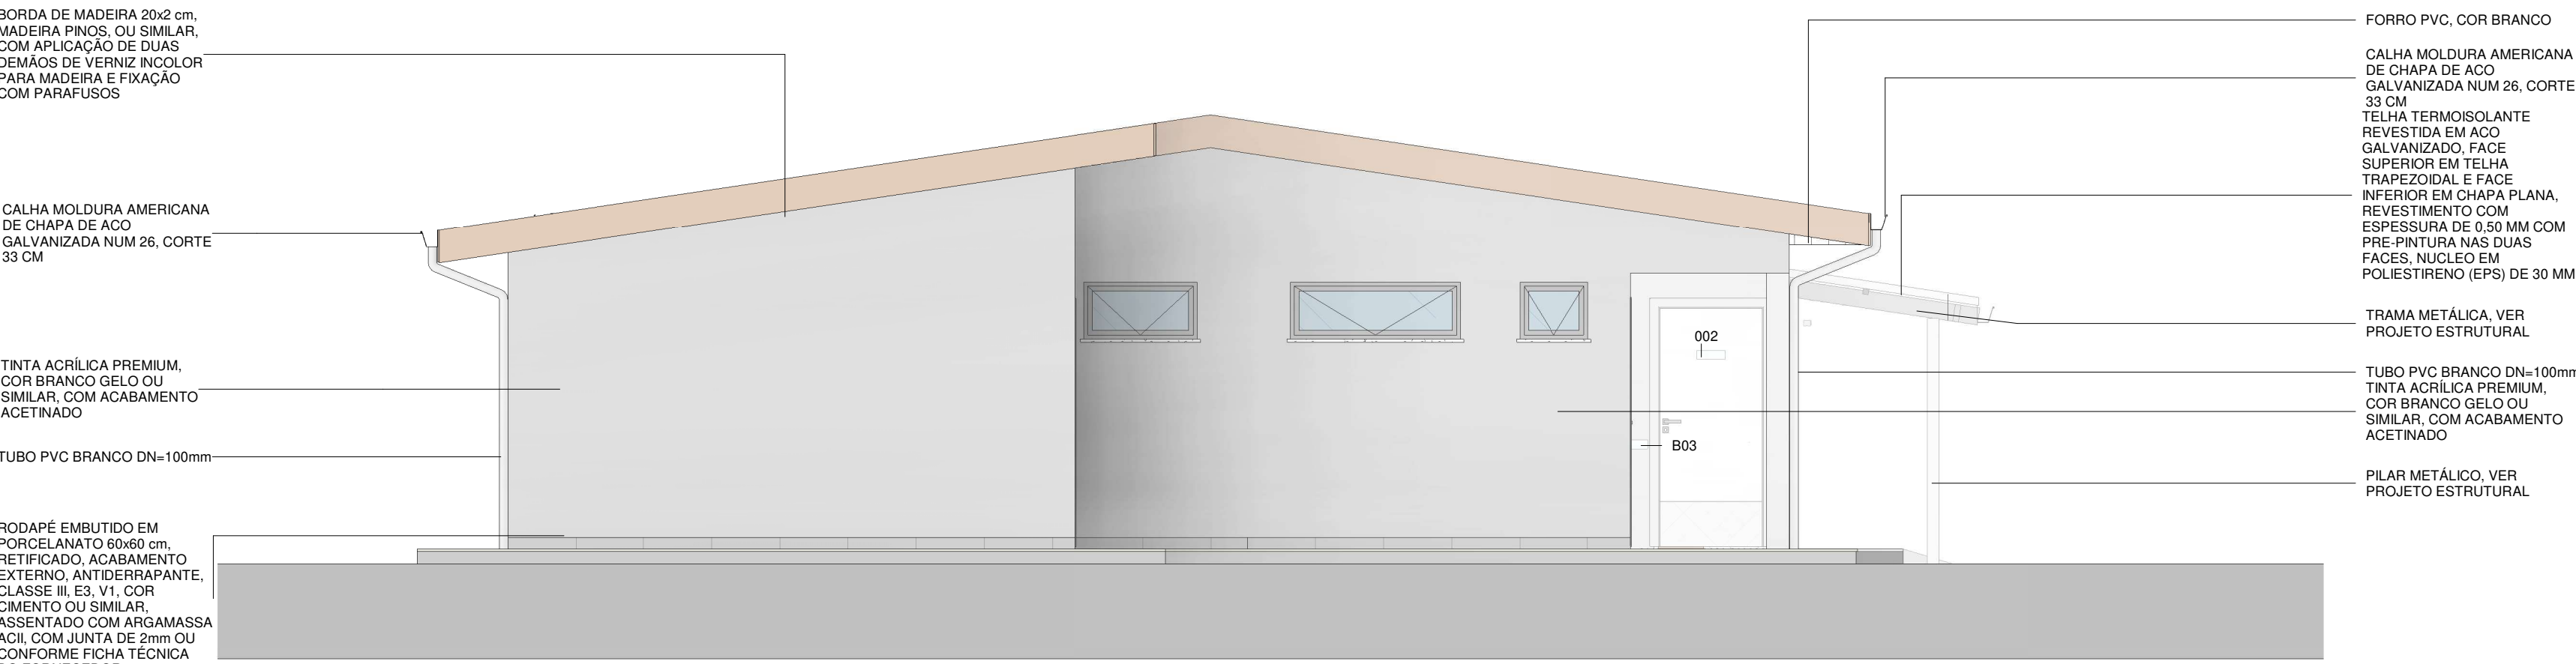


01 FACHADA LESTE  
Escala: 1 : 50




02 FACHADA SUL  
Escala: 1 : 50



03 FACHADA OESTE  
Escala: 1 : 50

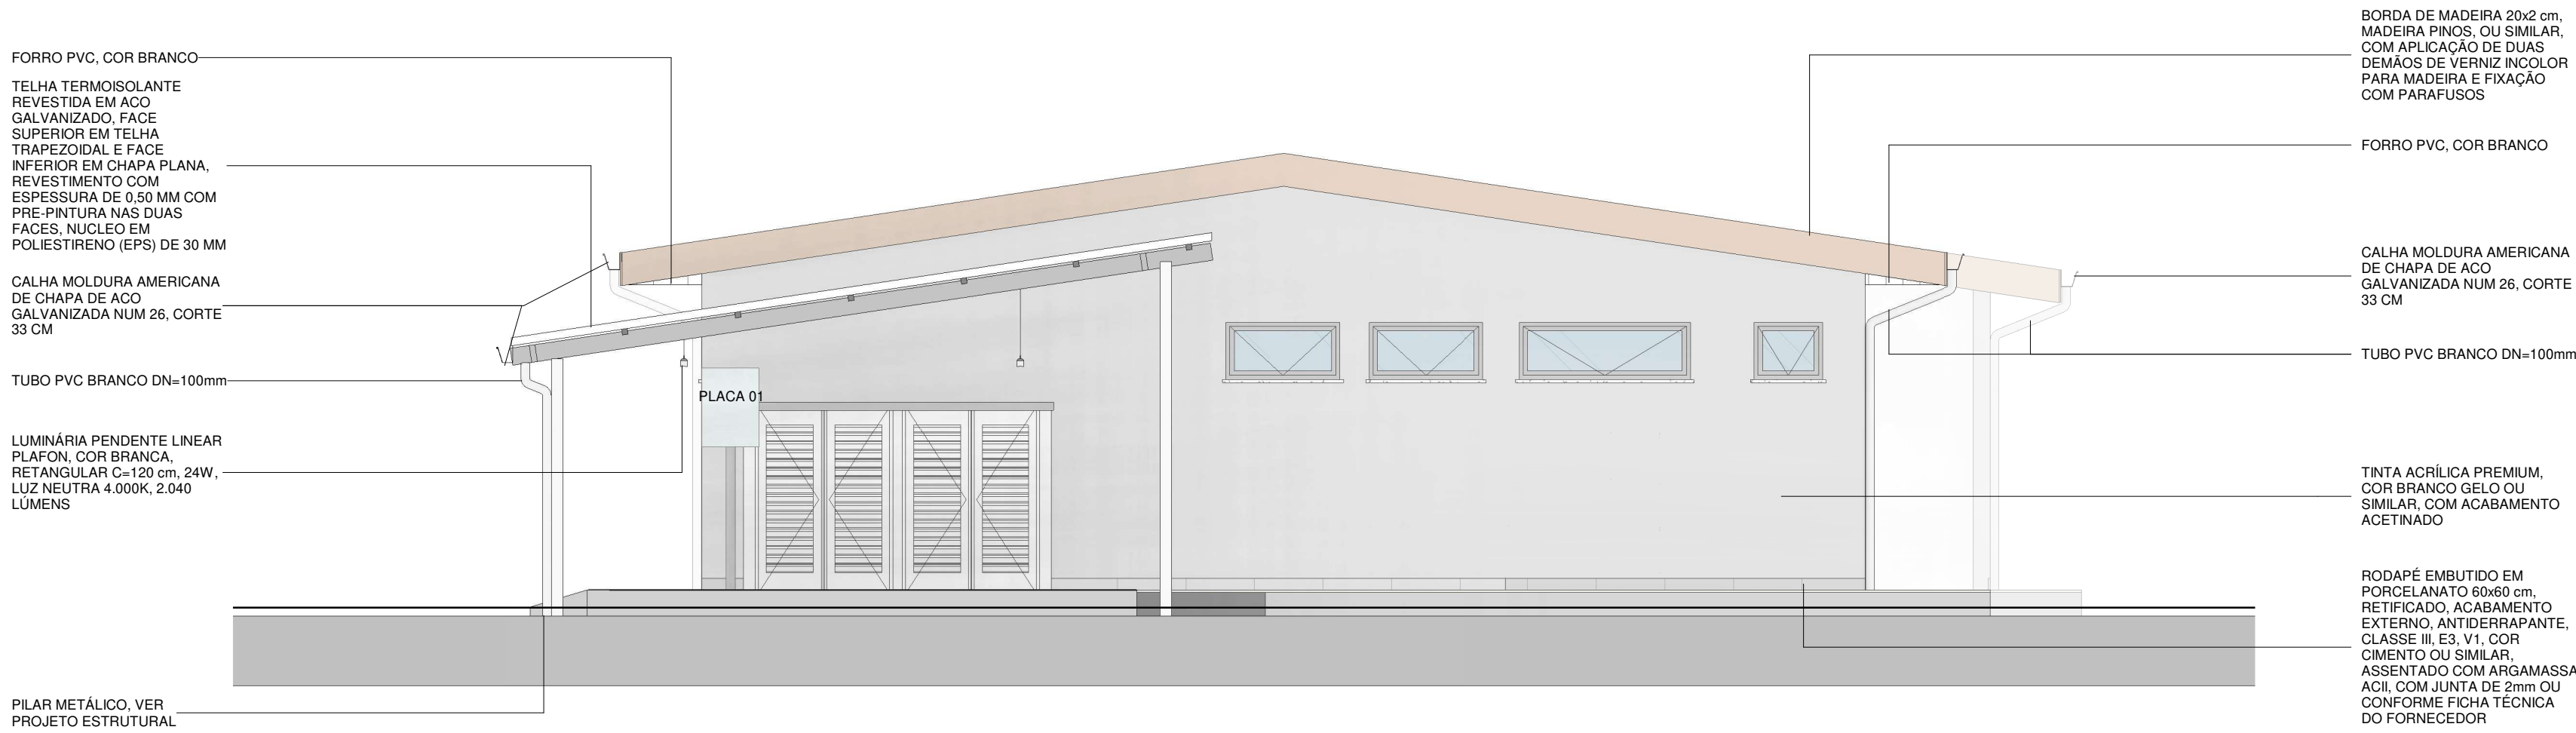

04 FACHADA NORTE  
Escala: 1 : 50

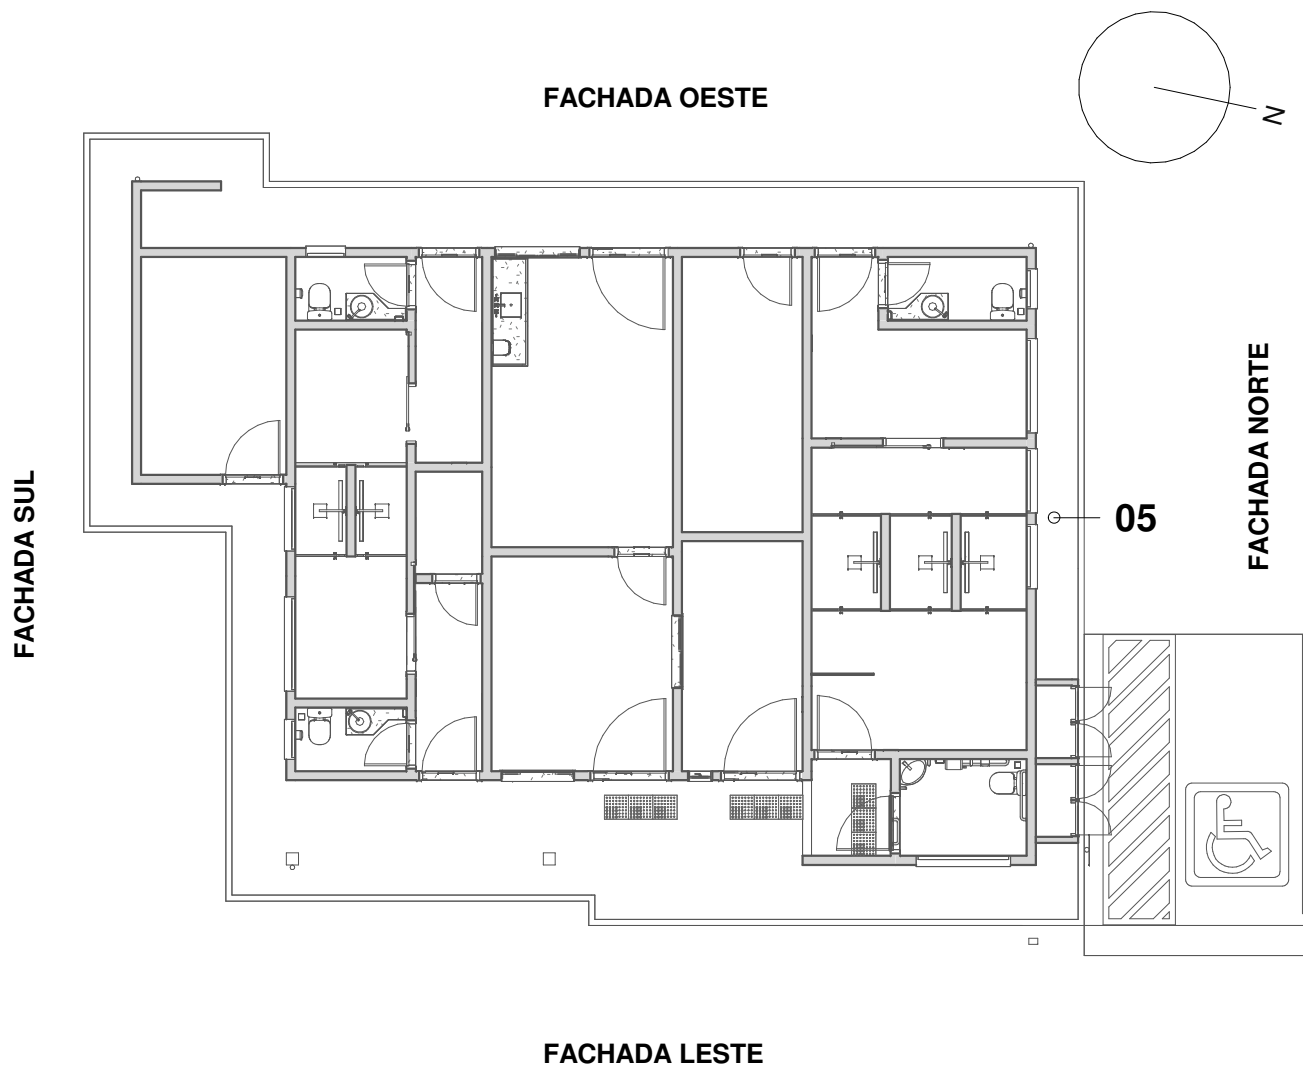

00 PLANTA CHAVE  
Escala: 1 : 125

#### QUANTIDADE A CONSTRUIR - PINTURA EXTERNA

DESCRIÇÃO	ÁREA
LIXAMENTO, LIMPEZA E APLICAÇÃO DE DUAS DEMÃOS DE TINTA ACRÍLICA PREMIUM, COR BRANCO GELO OU SIMILAR, COM ACABAMENTO ACETINADO	172,10 m²

#### ÍNDICE DE FOLHAS

PRANCHA	DESCRIÇÃO
PE-01/14	PLANTAS DE SITUAÇÃO E IMPLANTAÇÃO
PE-02/14	DEMOLIR/CONSTRUIR
PE-03/14	PLANTA TÉCNICA
PE-04/14	CORTES
PE-05/14	PLANTAS E DETALHAMENTO DE COBERTURA
PE-06/14	FACHADAS
PE-07/14	PLANTA DE FORRO E ILUMINAÇÃO
PE-08/14	PLANTA DE PAGINAÇÃO DE PISO
PE-09/14	DETALHAMENTO ÁREAS MOLHADAS W.C., W.C. FEMININO E W.C. MASCULINO
PE-10/14	DETALHAMENTO ÁREAS MOLHADAS, W.C. PCD E COZINHA
PE-11/14	DETALHAMENTO ÁREAS MOLHADAS, VESTIÁRIO MASCULINO
PE-12/14	DETALHAMENTO ÁREAS MOLHADAS, VESTIÁRIO FEMININO
PE-13/14	ACESSIBILIDADE E COMUNICAÇÃO VISUAL
PE-14/14	DETALHAMENTO BOX

ORGÃOS PÚBLICOS:			
<div></div> <div>RUPP ENGENHARIA E ARQUITETURA</div> <div>CNPJ 45.385.131/0001-72</div> <div>FONE (49) 9 9177-9340</div>		NOME DA OBRA:	
		EMPRESA BRASILEIRA DE PESQUISA AGROPECUÁRIA - EMBRAPA	
		ENDEREÇO:	
		BR-153, KM 110, VILA TAMANDUÁ, CONCÓRDIA/SC	
PROJETO ARQUITETÔNICO			
DESCRIÇÃO:			
FACHADAS			
<div>EDUARDO J. B. RUPP</div> <div>CREA/SC: 140616-4</div>		EMPRESA BRASILEIRA DE PESQUISA AGROPECUÁRIA	
		CNPJ: 00.348.003/0001-10	
REVISÃO:	ESCALA:	DATA:	PRANCHA:
REV.002	INDICADA	AGOSTO/2024	PE-06/14