


DET. WC FEM. E COZINHA  
ESC 1:20

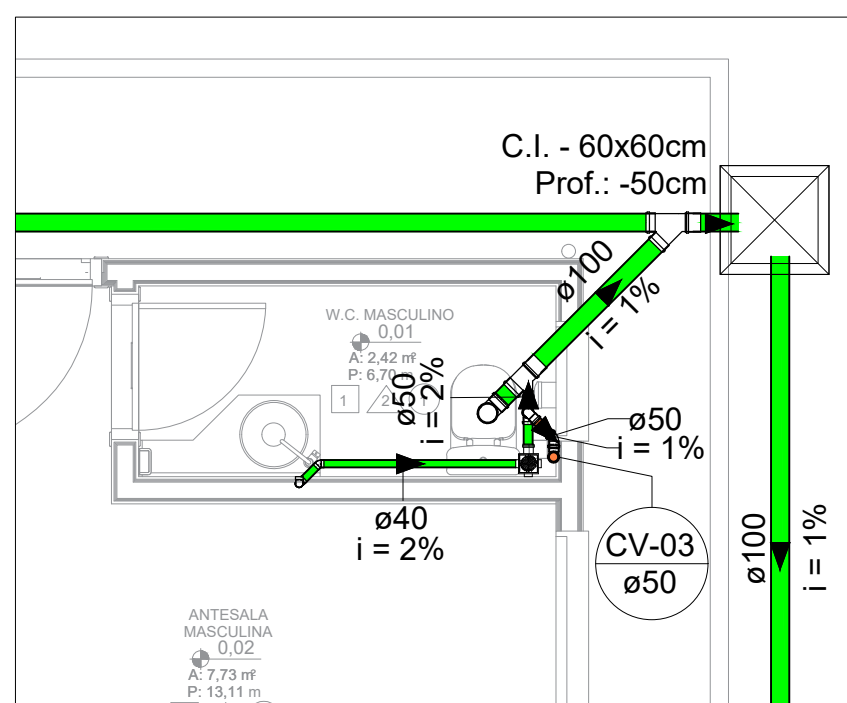

DET. WC MASC  
ESC 1:20

PLANTA - C. G.  
ESC 1:25

CORTE 1 - C.G.  
ESC 1:25

PLANTA - TANQUE SÉPTICO  
ESC 1:25


CORTE 1 - TANQUE SÉPTICO  
ESC 1:25

PLANTA - FILTRO ANAERÓBICO  
ESC 1:25


CORTE 1 - FILTRO ANAERÓBICO  
ESC 1:25

CORTE 2 - FILTRO ANAERÓBICO  
ESC 1:25

Lista de materiais - Terreo	
Esgoto e Ventilação	
Caixas de Passagem	
Caixa de inspeção esgoto simples Ct- 60x60 cm	5 pc
PVC Acessórios	
Caixa sifonada 100x100x50	4 pc
Ralo linear 40 mm	5 pc
Sifão de copo p/ pia e lavatório 1" - 1.1/2"	4 pc
1" - 2"	1 pc
Valvula p/ lavatório e tanque 1"	4 pc
1"	1 pc
PVC Esgoto	
Joelho 45 100 mm	3 pc
50 mm	8 pc
40 mm	8 pc
Joelho 90 100 mm	4 pc
50 mm	10 pc
40 mm	8 pc
Junção simples 100 mm - 50 mm	4 pc
100 mm - 100 mm	2 pc
40 mm x 40 mm	3 pc
Tê 50 mm- 50 mm	5 pc
Luva simples 100 mm	12 pc
50 mm	7 pc
Tubo rígido c/ ponta lisa 100 mm - 4"	13.45 m
40 mm	17.67 m
50 mm - 2"	43.54 m
Unidades de tratamento	
Tanque Séptico Bloco de concreto- 220x125x230cm	1 pc
Filtro Anaeróbico Bloco de concreto- 210x110x285cm	1 pc
Sumidouro Bloco de concreto- Dn 130x290cm	1 pc

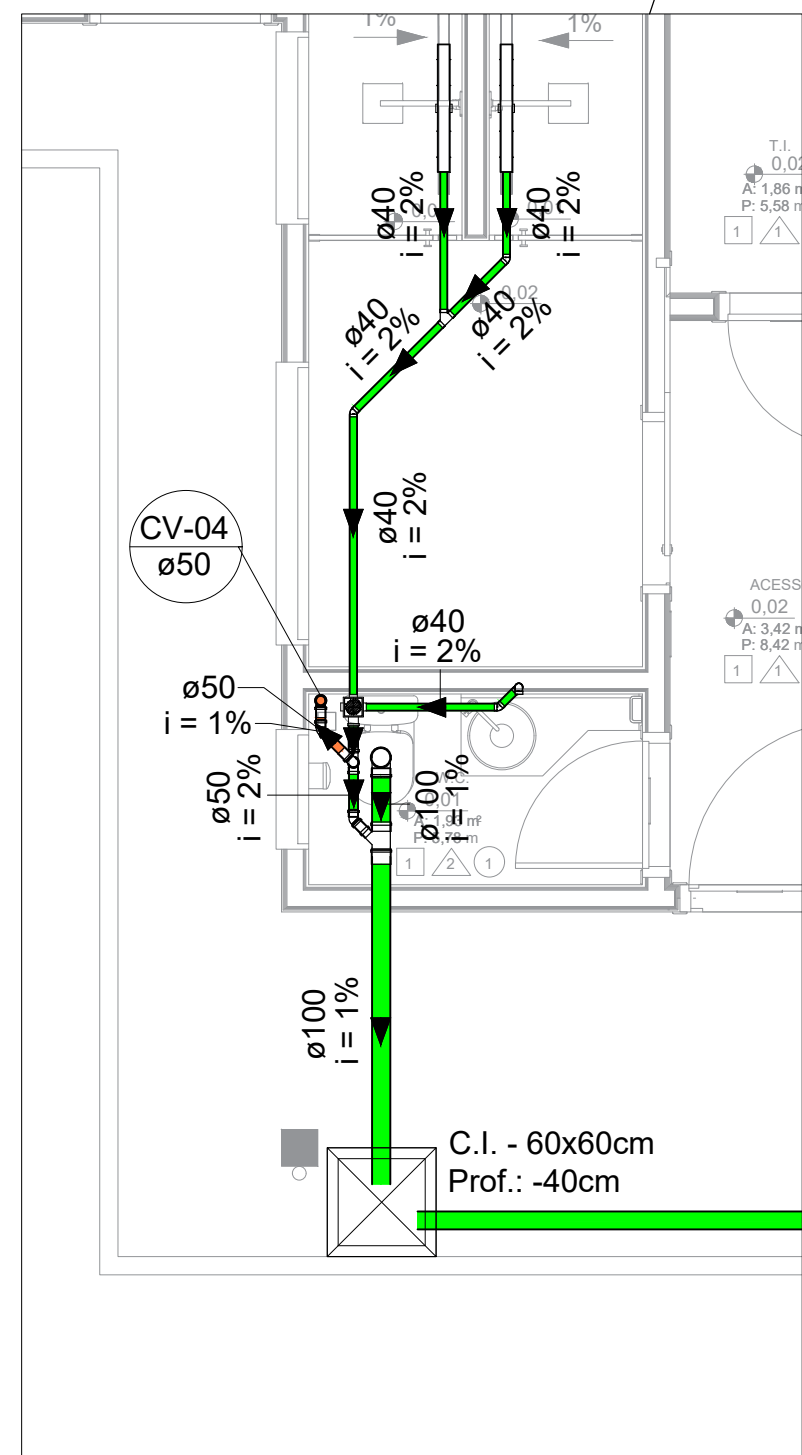

DET. WC  
ESC 1:20

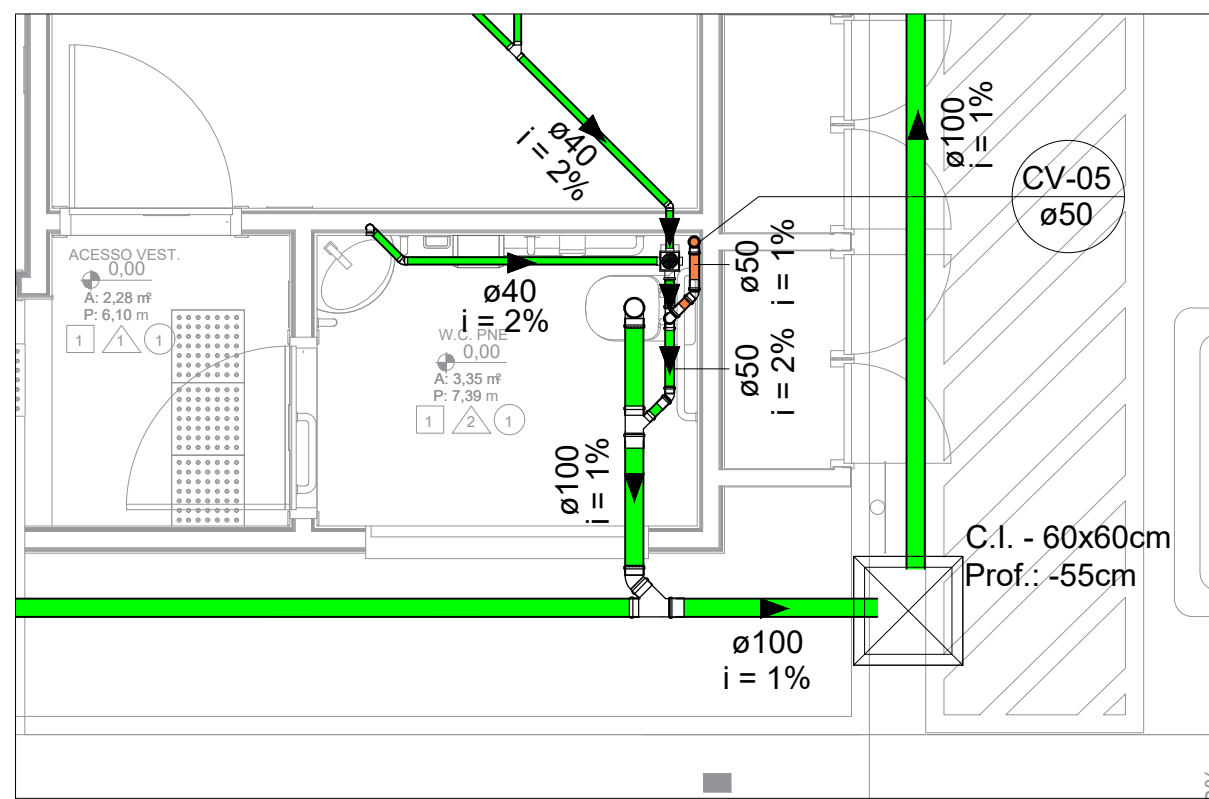

DET. WC PNE  
ESC 1:20

PLANTA - SUMIDOURO  
ESC 1:25

CORTE 1 - SUMIDOURO  
ESC 1:25

ORGÃOS PÚBLICOS:	
 RUPP ENGENHARIA E ARQUITETURA CNPJ 45.388.131/0001-72 FONE (49) 9 9177-9340	NOME DA OBRA: EMPRESA BRASILEIRA DE PESQUISA AGROPECUÁRIA - EMBRAPA
	ENDEREÇO: BR-153, KM 110, VILA TAMANDUÁ, CONCÓRDIA/SC
	<b>PROJETO SANITÁRIO</b>
DESCRIÇÃO: PLANTA BAIXA PORTARIA DAS AVES - CEA	
Eduardo J. B. Rupp CREA/SC: 140616-4	
EMPRESA BRASILEIRA DE PESQUISA AGROPECUÁRIA CNPJ: 00.348.003/0001-10	
REVISÃO: REV 001	ESCALA: INDICADA
DATA: SETEMBRO 2024	PRONCHA: 01/01