




Esquema vertical - Água fria  
ESC 1:100

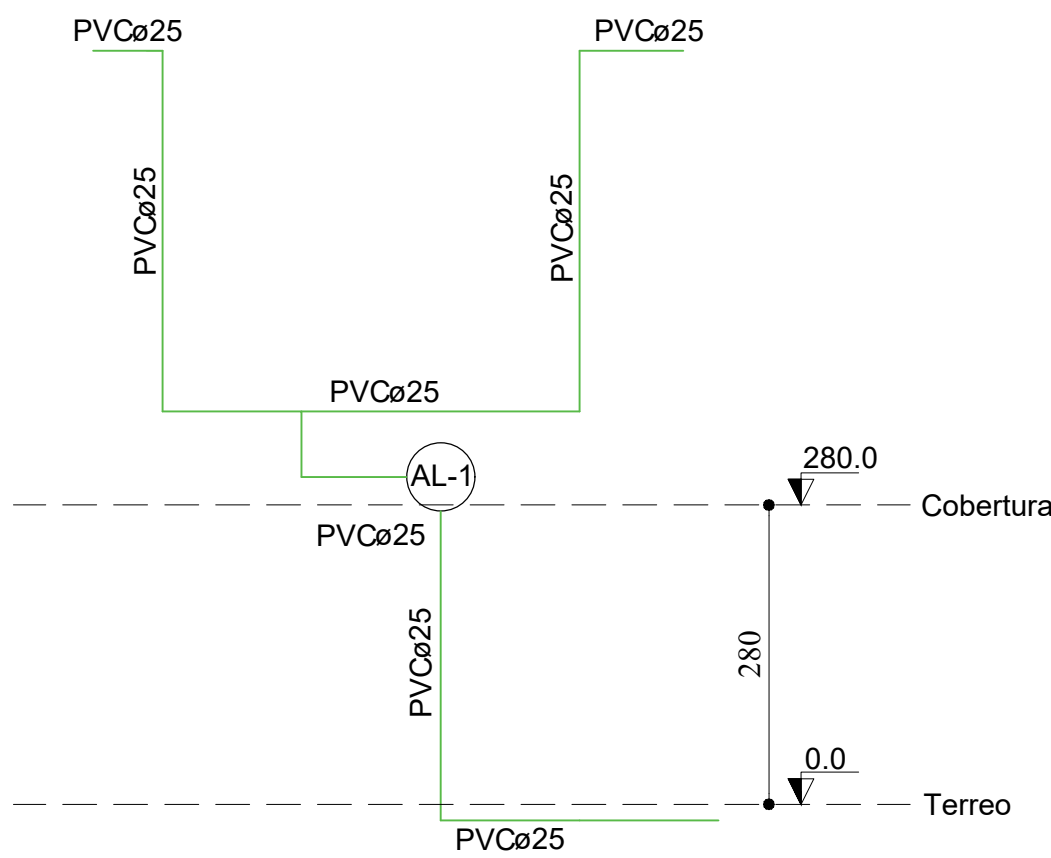


Esquema vertical - Alimentação  
ESC 1:100

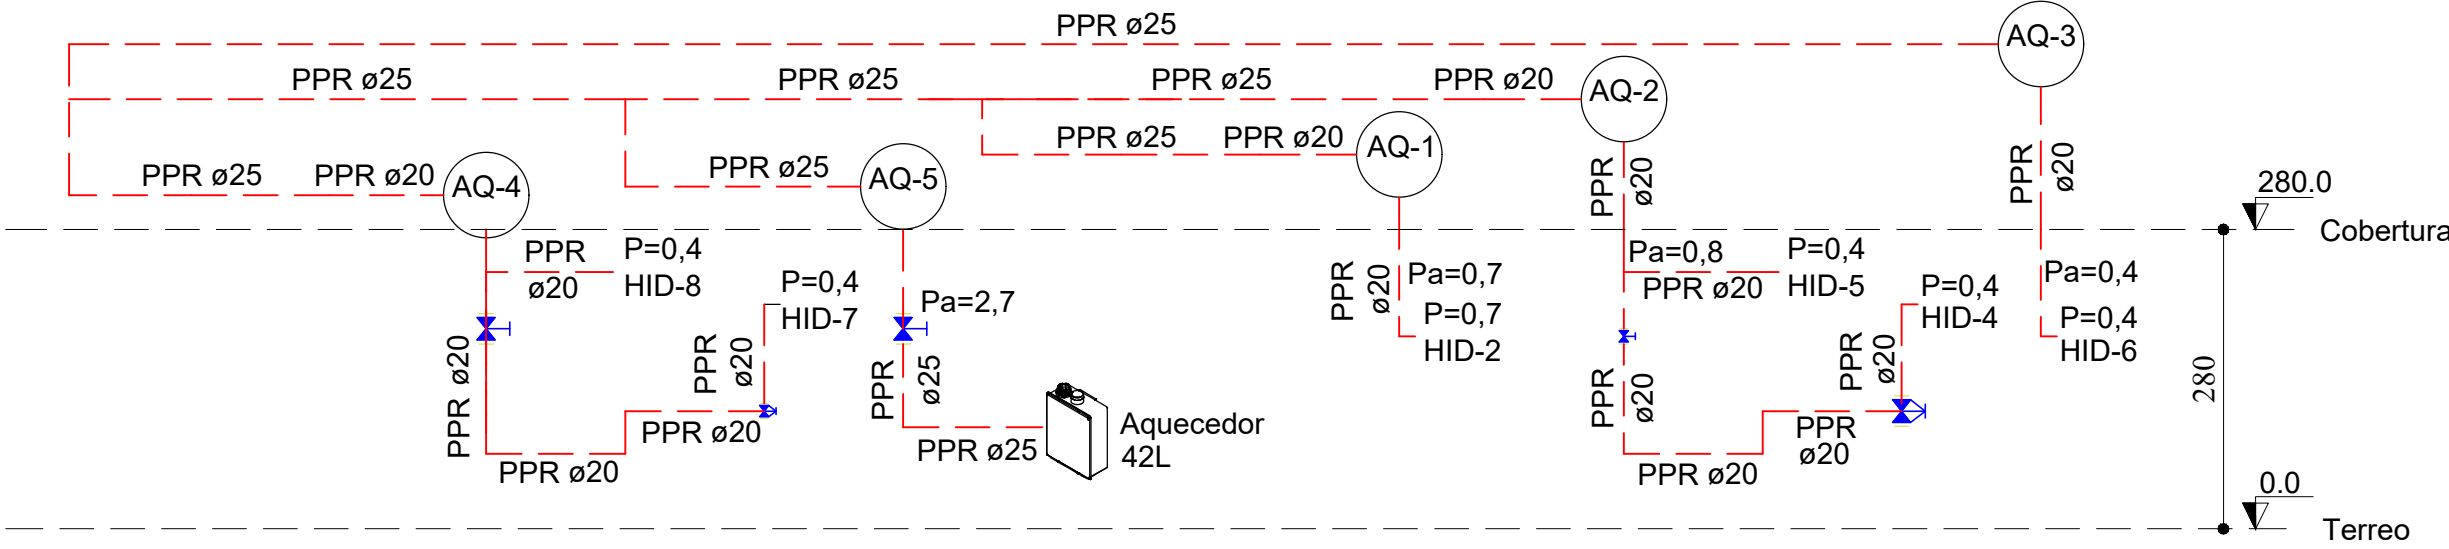

Esquema vertical - Alimentação  
ESC 1:100

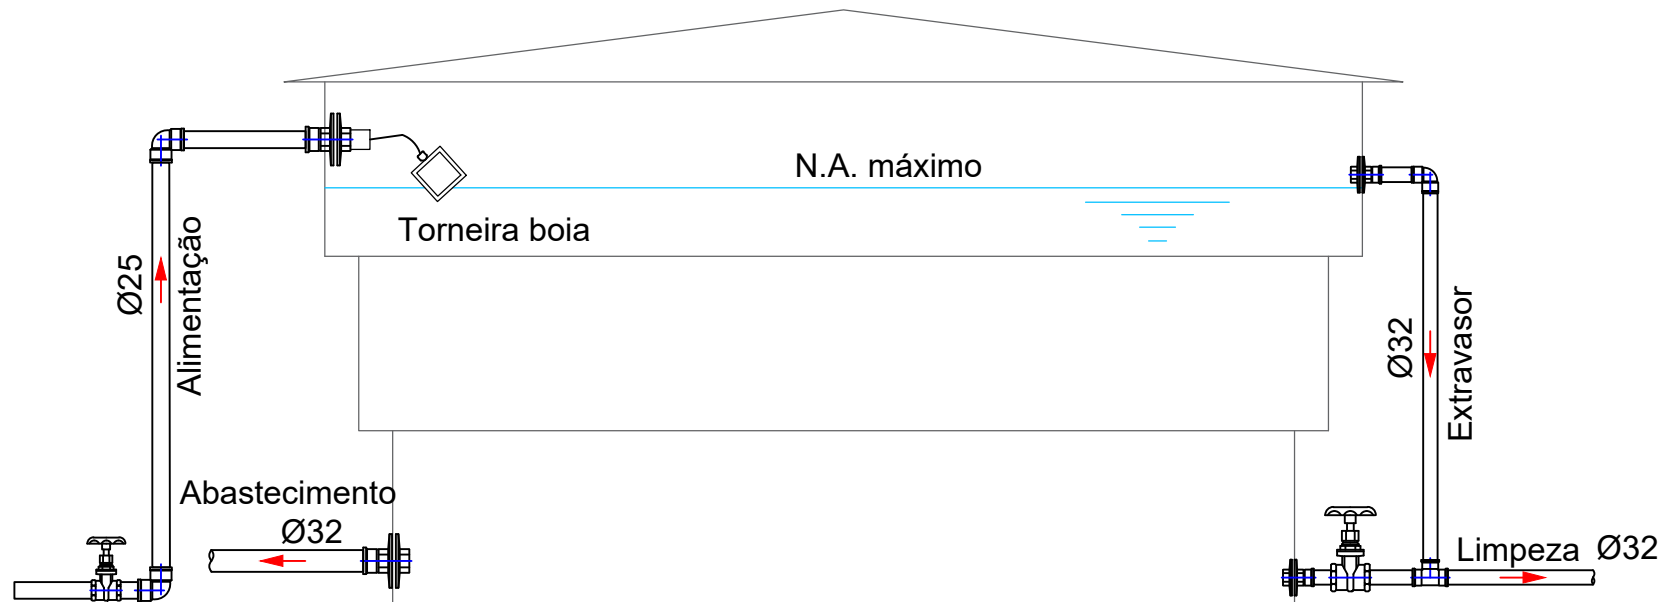

DETALHE RESERVATÓRIO  
S / ESCALA

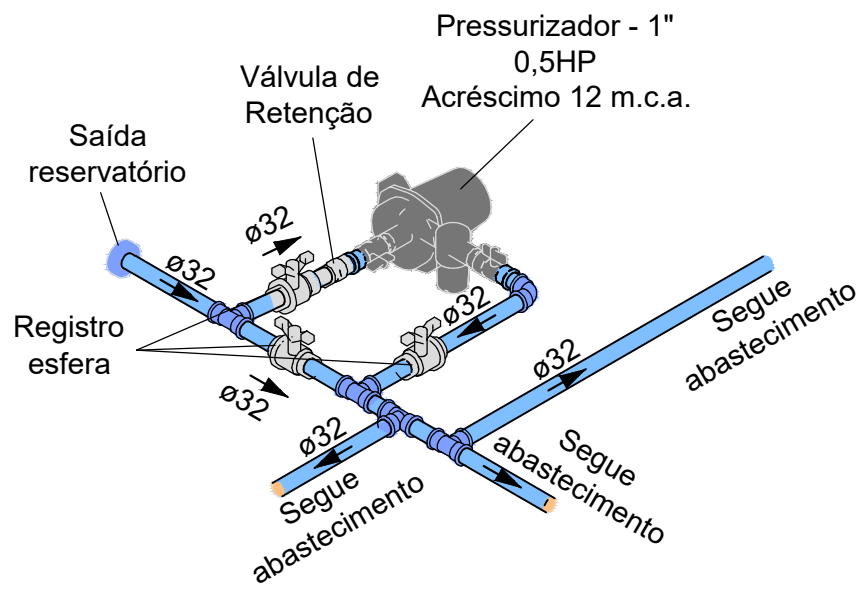

DETALHE PRESSURIZADOR  
ESC 1:25

ORGÃOS PÚBLICOS:	
 RUPP ENGENHARIA E ARQUITETURA CNPJ 45.385.131/0001-72 FONE (49) 9 9177-9340	NOME DA OBRA: EMPRESA BRASILEIRA DE PESQUISA AGROPECUÁRIA - EMBRAPA
	ENDEREÇO: BR-153, KM 110, VILA TAMANDUÁ, CONCÓRDIA/SC
PROJETO HIDRÁULICO	
DESCRIÇÃO: PORTARIA AVIÁRIOS (CEA) - DETALHES 02	
EDUARDO J. B. RUPP CREA/SC: 140616-4	
EMPRESA BRASILEIRA DE PESQUISA AGROPECUÁRIA CNPJ: 00.348.003/0001-10	
REVISÃO: REV.001	ESCALA: INDICADA
DATA: SETEMBRO 2024	PRANCHA: 04/04