


PLANTA DE COBERTURA
ÁREA TOTAL: 830,53 m²
ESCALA.: 1/100

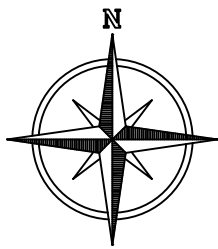


PORTAS					
CÓD.	LARGURA	ALTURA	TIPO	DESCRIÇÃO	QUANTIDADE
P01	0,80	2,10	GIRO	VENEZIANA EM ALUMINIO ANODIZADO COR BRANCO	1
P02	0,90	2,10	GIRO	VENEZIANA EM ALUMINIO ANODIZADO COR BRANCO	4
P03	0,90	2,10	CORRER	VENEZIANA EM ALUMINIO ANODIZADO COR BRANCO	4
P04	1,00	2,10	CORRER	VENEZIANA EM ALUMINIO ANODIZADO COR BRANCO	5
P05	1,10	2,10	CORRER – COM ÓCULO	VENEZIANA EM ALUMINIO ANODIZADO COR BRANCO	3
P06	1,50	2,10	CORRER – COM ÓCULO	VENEZIANA EM ALUMINIO ANODIZADO COR BRANCO	2
P07	1,80	2,10	CORRER – COM ÓCULO	VENEZIANA EM ALUMINIO ANODIZADO COR BRANCO	1


JANELAS						
CÓD.	LARGURA	ALTURA	PEITORIL	TIPO	DESCRIÇÃO	QUANTIDADE
J01	0,80	1,60	1,00	CORRER 2 FLS.	ALUMINIO ANODIZADO COR BRANCO/ VIDRO LAMINADO	2
J02	1,50	1,60	1,00	CORRER 2 FLS.	ALUMINIO ANODIZADO COR BRANCO/ VIDRO LAMINADO	29
J03	2,00	1,60	1,00	CORRER 2 FLS.	ALUMINIO ANODIZADO COR BRANCO/ VIDRO LAMINADO	1

	<input type="checkbox"/> PISO	ÁREA m ²	<input type="checkbox"/> PAREDE	ÁREA m ²	<input type="checkbox"/> TETO	ÁREA m ²
1	Porcelanato Cimentício Acetinado Borda Reto Interno 90x90cm Dolmen Cinza Eliane	49,39	Porcelanato Monocolor Branco Acetinado Borda Arredondada Interno 60x60cm Cetim	134,69	Panela Sala Limpa Branco – núcleo em PBR 50MM – 0,70x1,10 Metros	576,62
2	Piso em concreto desempenado	527,23	Pintura acrílica branca gelo – coral	1.370,79	–	–

* Soleira em granito são Gabriel – 0,97m²
↑ Início da paginação

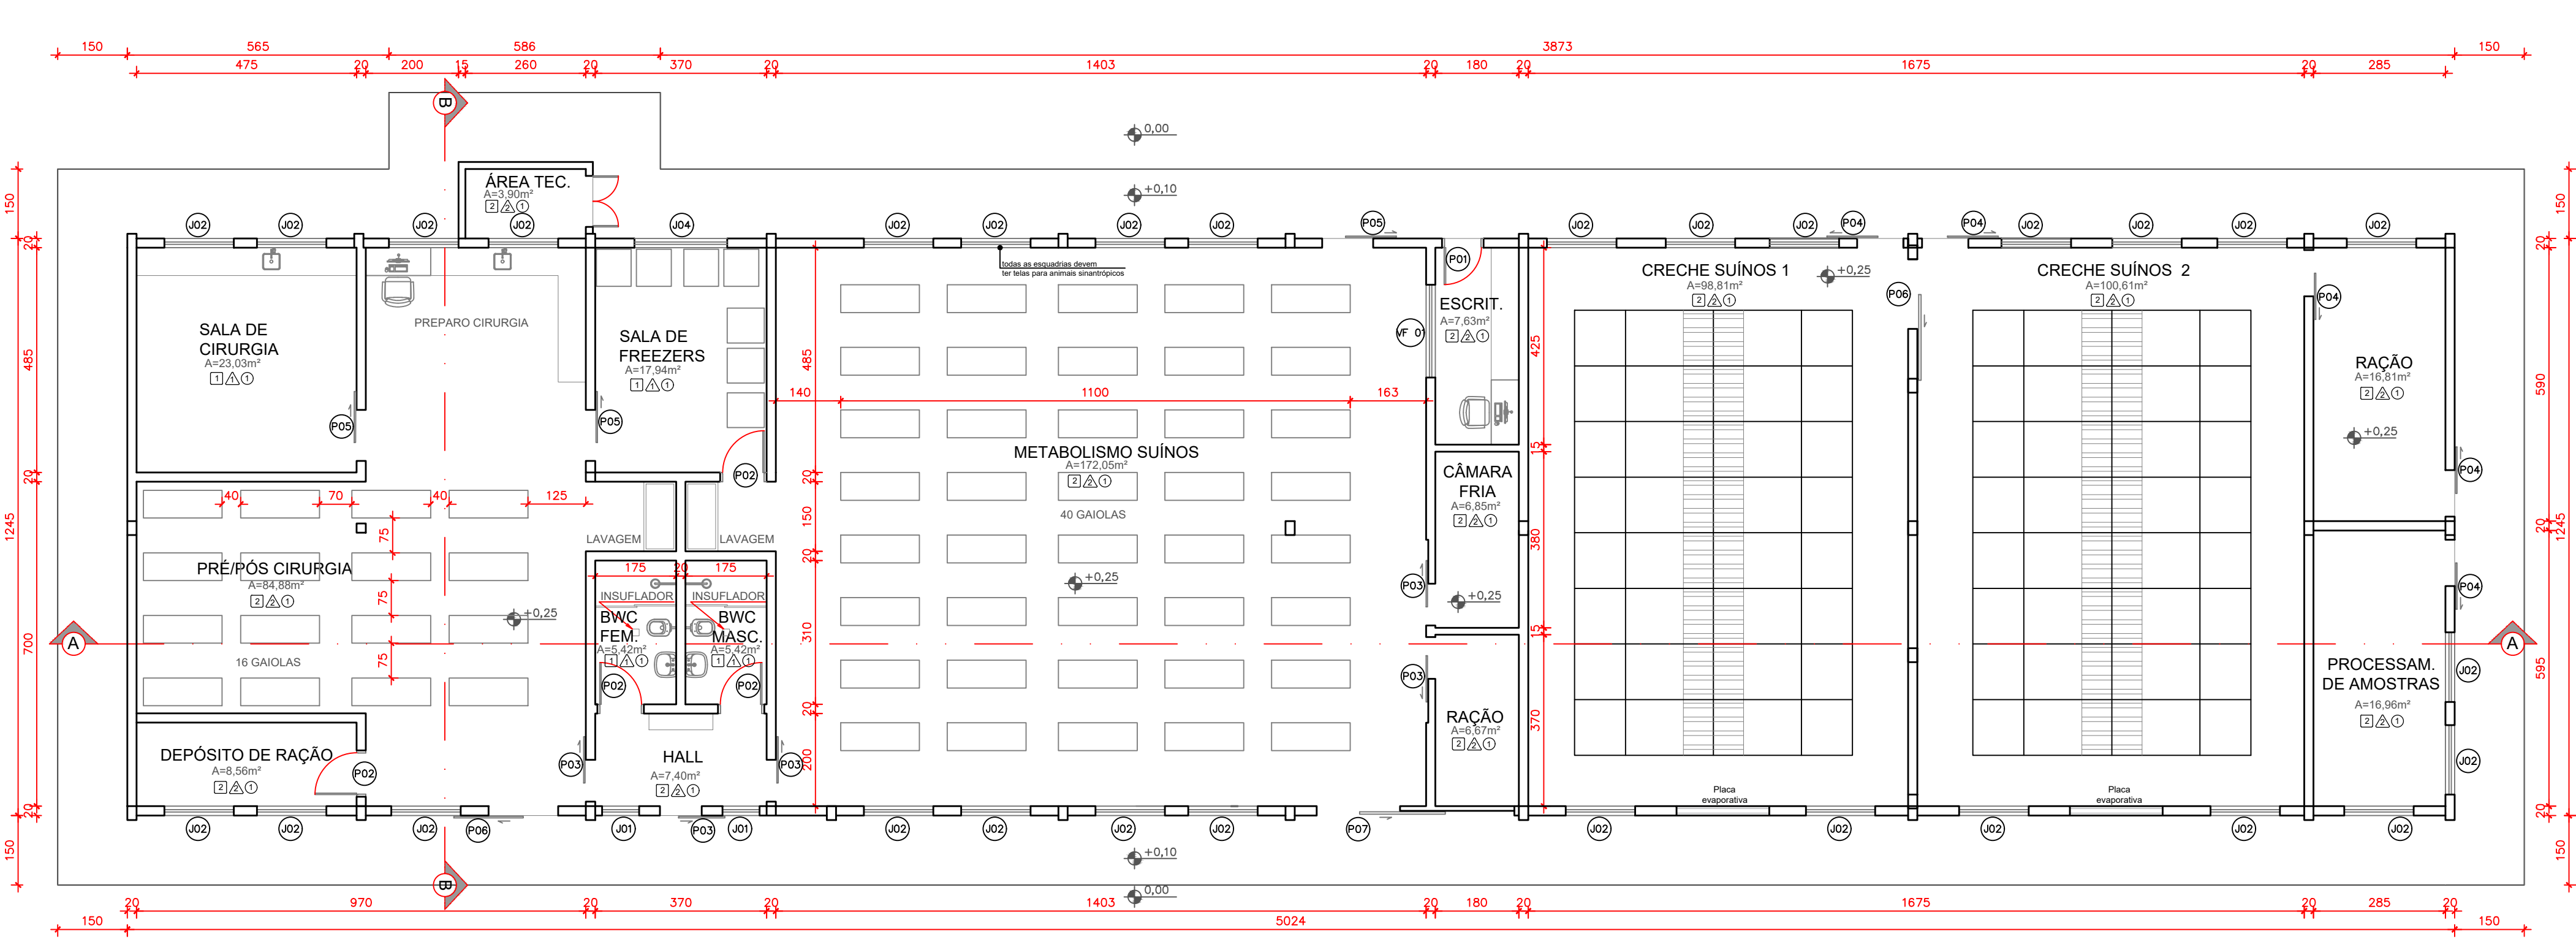

PLANTA BAIXA METABOLISMO E AMINOÁCIDOS
ÁREA TOTAL: 630,25 m²
ESCALA.: 1/100

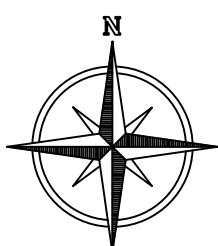

ORGÃOS PÚBLICOS:			
<div></div> <div>RUPP ENGENHARIA E ARQUITETURA CNPJ: 45.385.131/0001-72 FONE (49) 9 9177-9340</div>		NOME DA OBRA:	
		EMBRAPA - METABOLISMO E AMINOÁCIDOS	
		ENDEREÇO:	
		BR 153, KM 119, DISTRITO DE TAMANDUÁ CONCÓRDIA/SC	
		PROJETO ARQUITETÔNICO	
DESCRIÇÃO			
METABOLISMO E AMINOÁCIDOS - PLANTA DE COBERTURA E PLANTA BAIXA			
RESPONSÁVEL TÉCNICO		PROPRIETÁRIO	
EDUARDO J. B. RUPP CREA/SC: 140616-4		EMBRAPA SUÍNOS E AVES CNPJ: 00.348.003/0065-85	
REVISÃO REV.001	ESCALA INDICADA	DATA DEZEMBRO 2024	PRANCHA 04/07