
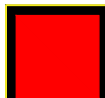







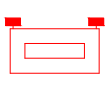

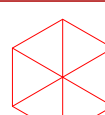
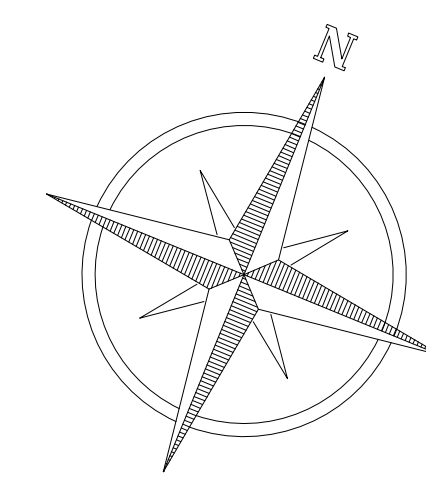
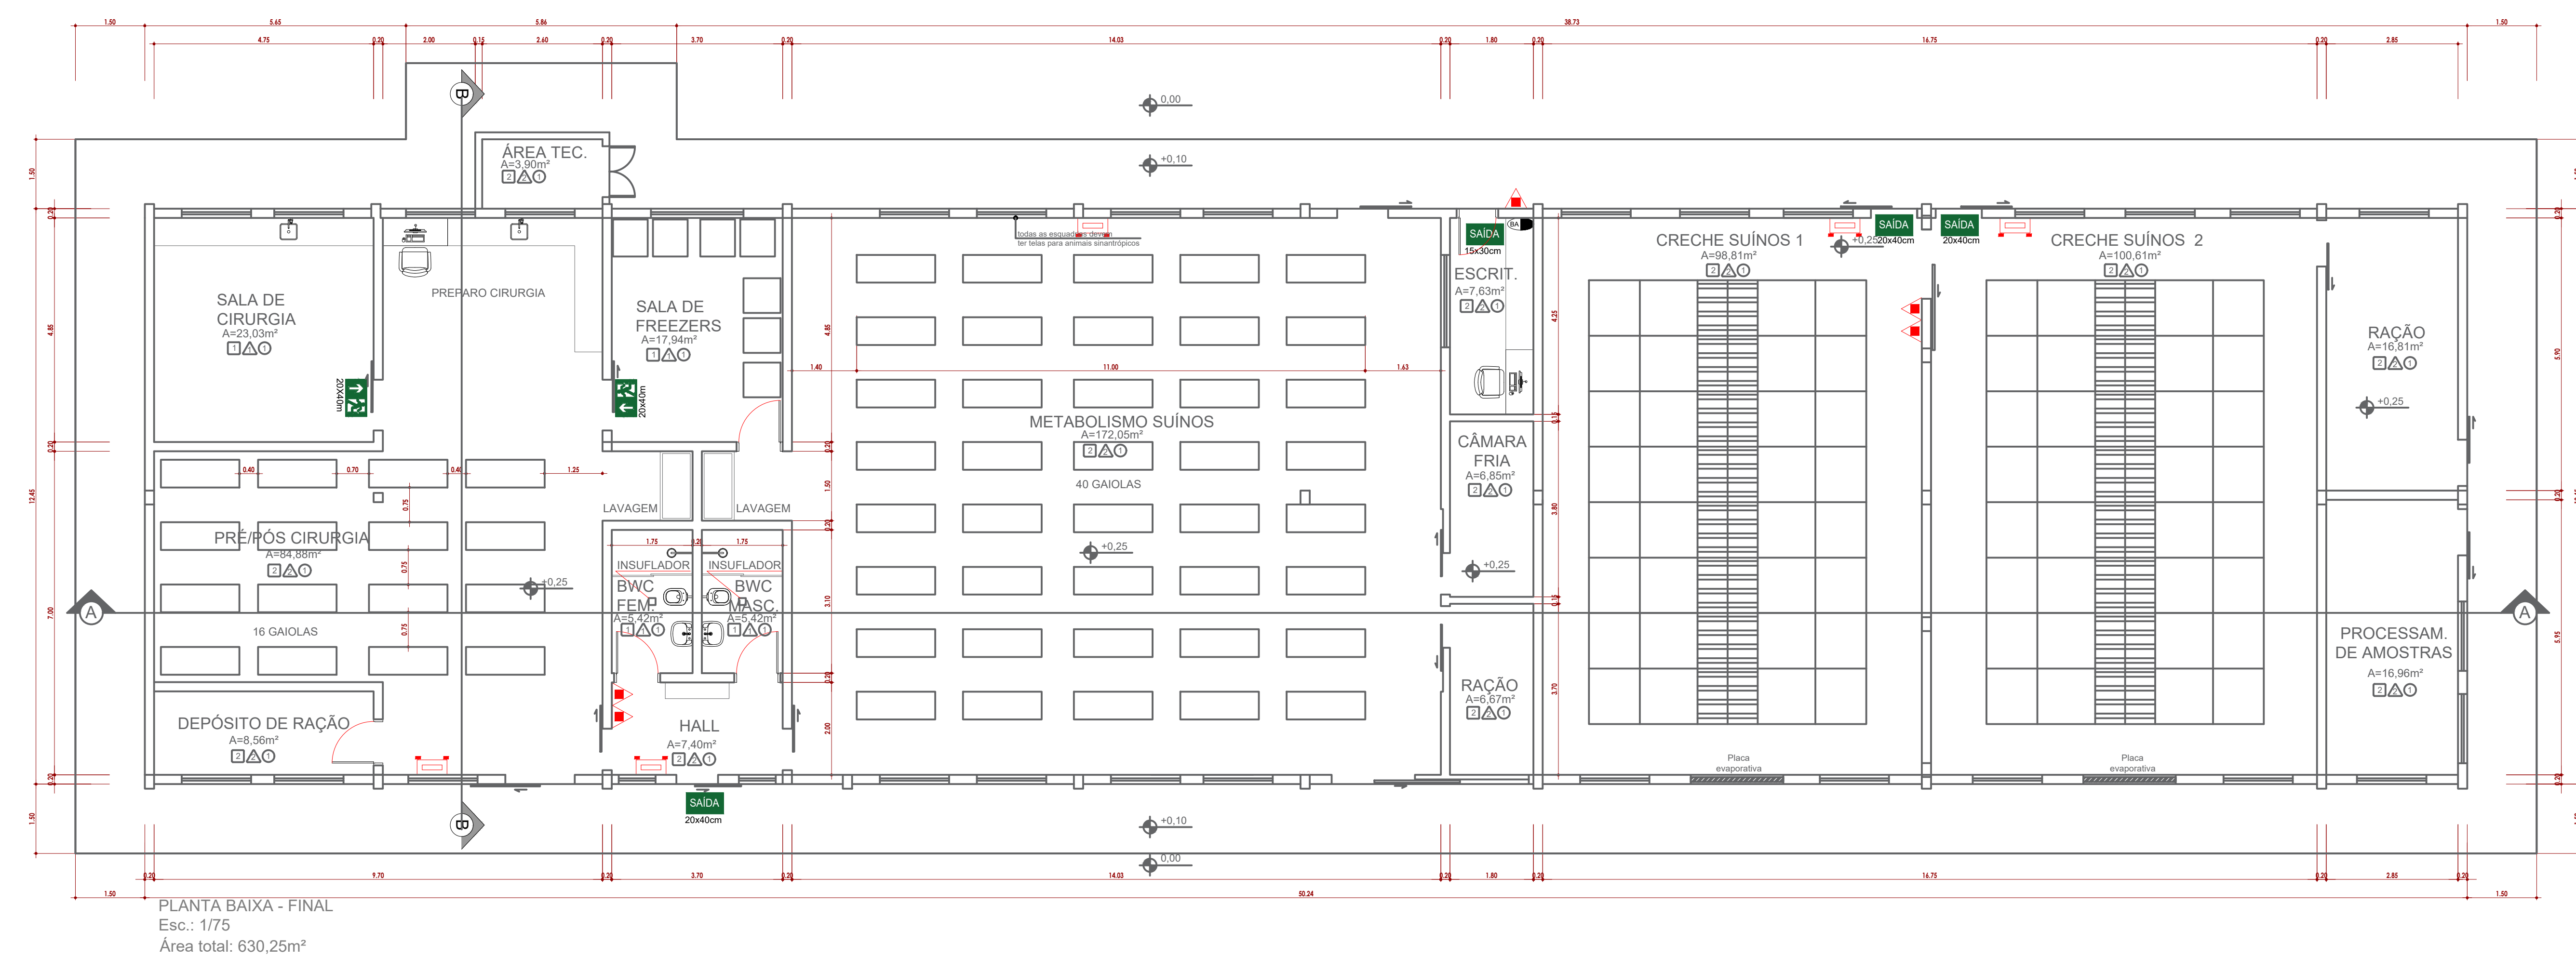


<h1 style="text-align: center;">SIMBOLOGIA</h1>	
	<p>EXTINTOR PÓ QUÍMICO 4KG CAP. EXTINTORA MIN.: 2-A : 20-B:C</p>
	<p>SINALIZAÇÃO DE PISO PARA EQUIPAMENTOS DE COMBATE AO INCÊNDIO</p>
	<p>SINALIZAÇÃO SAÍDA DE EMERGÊNCIA</p>
	<p>SINALIZAÇÃO SAÍDA DE EMERGÊNCIA</p>
	<p>SINALIZAÇÃO SAÍDA DE EMERGÊNCIA</p>
	<p>SINALIZAÇÃO SAÍDA DE EMERGÊNCIA</p>
	<p>SINALIZAÇÃO SAÍDA DE EMERGÊNCIA</p>
	<p>INDICAÇÃO DO PAVIMENTO</p>
<p><u>PL. 02</u></p>	<p>PLACAS DE ATENÇÃO DIVERSAS</p>
	<p>PISO ANTIDERRAPANTE</p>
	<p>PONTO DE ILUMINAÇÃO DE EMERGÊNCIA TIPO FAROLETE COM LED</p>
	<p>PONTO DE ILUMINAÇÃO DE EMERGÊNCIA LUMINÁRIAS DE EMERGÊNCIA</p>
	<p>ABRIGO GLP</p>



ORÇÃOS PÚBLICOS:	
	
RUPP ENGENHARIA E ARQUITETURA CNPJ: 43.385.131/0001-72 FONE: (49) 8.9177-5340	
NOME DA OBRA: EMBRAPA - METABOLISMO E AMINOÁCIDOS	
ENDEREÇO: BR 153, KM 119, DISTRITO DE TAMANDUÁ CONCORDIA/SC	
PROJETO ARQUITETÔNICO	
DESCRIÇÃO PLANTA DE COBERTURA E PLANTA BAIXA METABOLISMO E AMINOÁCIDOS	
RESPONSÁVEL TÉCNICO	PROPRIETÁRIO
EDUARDO J. B. RUPP CREA/SC: 140616-4	EMBRAPA SUÍNOS E AVES CNPJ: 00.348.033/0065-85
REVISÃO	DATA
REV.001	ABRIL 2025
ESCALA INDICADA	PRANCHA <div style="font-size: 2em; font-weight: bold; text-align: center;">01/03</div>